


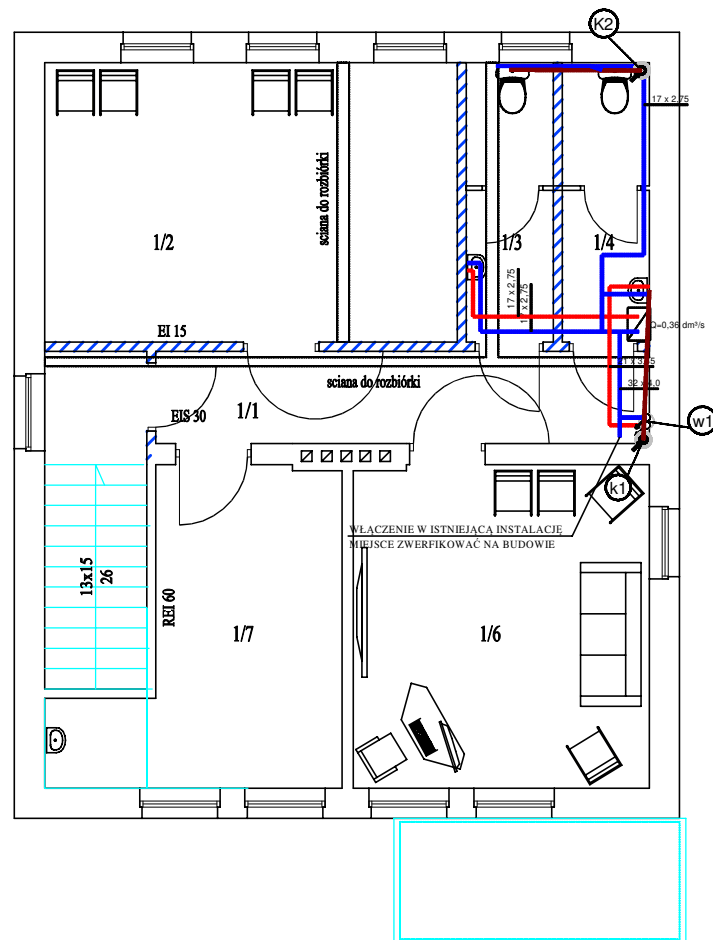

Symbol	opis	Posadzka	pow. użytk m. kw ²
1/1	komunikacja	terakota	8,0
1/2	sala aktywn ruchowej	terakota	20,2
1/3	wc	terakota	4,2
1/4	wc dla personelu	terakota	4,2
1/5	pom. klubowe	terakota	16,7
1/6	p. zabieg-pielęgniarski	terakota	12,5
razem powierzchnia użytkowa			65,80 m ²

INWESTOR	GMINA OSTROWITE SIEDZ. UL. LIPOWA 2, 62 - 402 OSTROWITE	NR RYS.
ADRES BUDOWY	OBR. EWID. OSTROWITE, DZ. NR 185/2	
OBIEKT	ZMIANA SPOSOBU UŻYTKOWANIA BUDYNKU OSRODKA ZDROWIA NA GMINNY KLUB SENIORA	SKALA 1:100
TEMAT RYS	RZUT PIETRA - INSTALACJA WOD-KAN	DATA 08.2019r
PROJEKTANT SANITARNY	INŻ. PRZEMYSŁAW ŻURAWICKI	UPR. BUD. KUP/0070/PWOS/09 W SPECJAL. INSTALACYJNEJ SANITARNEJ
		PODPIS