


3790400

Gm. Ostrowite

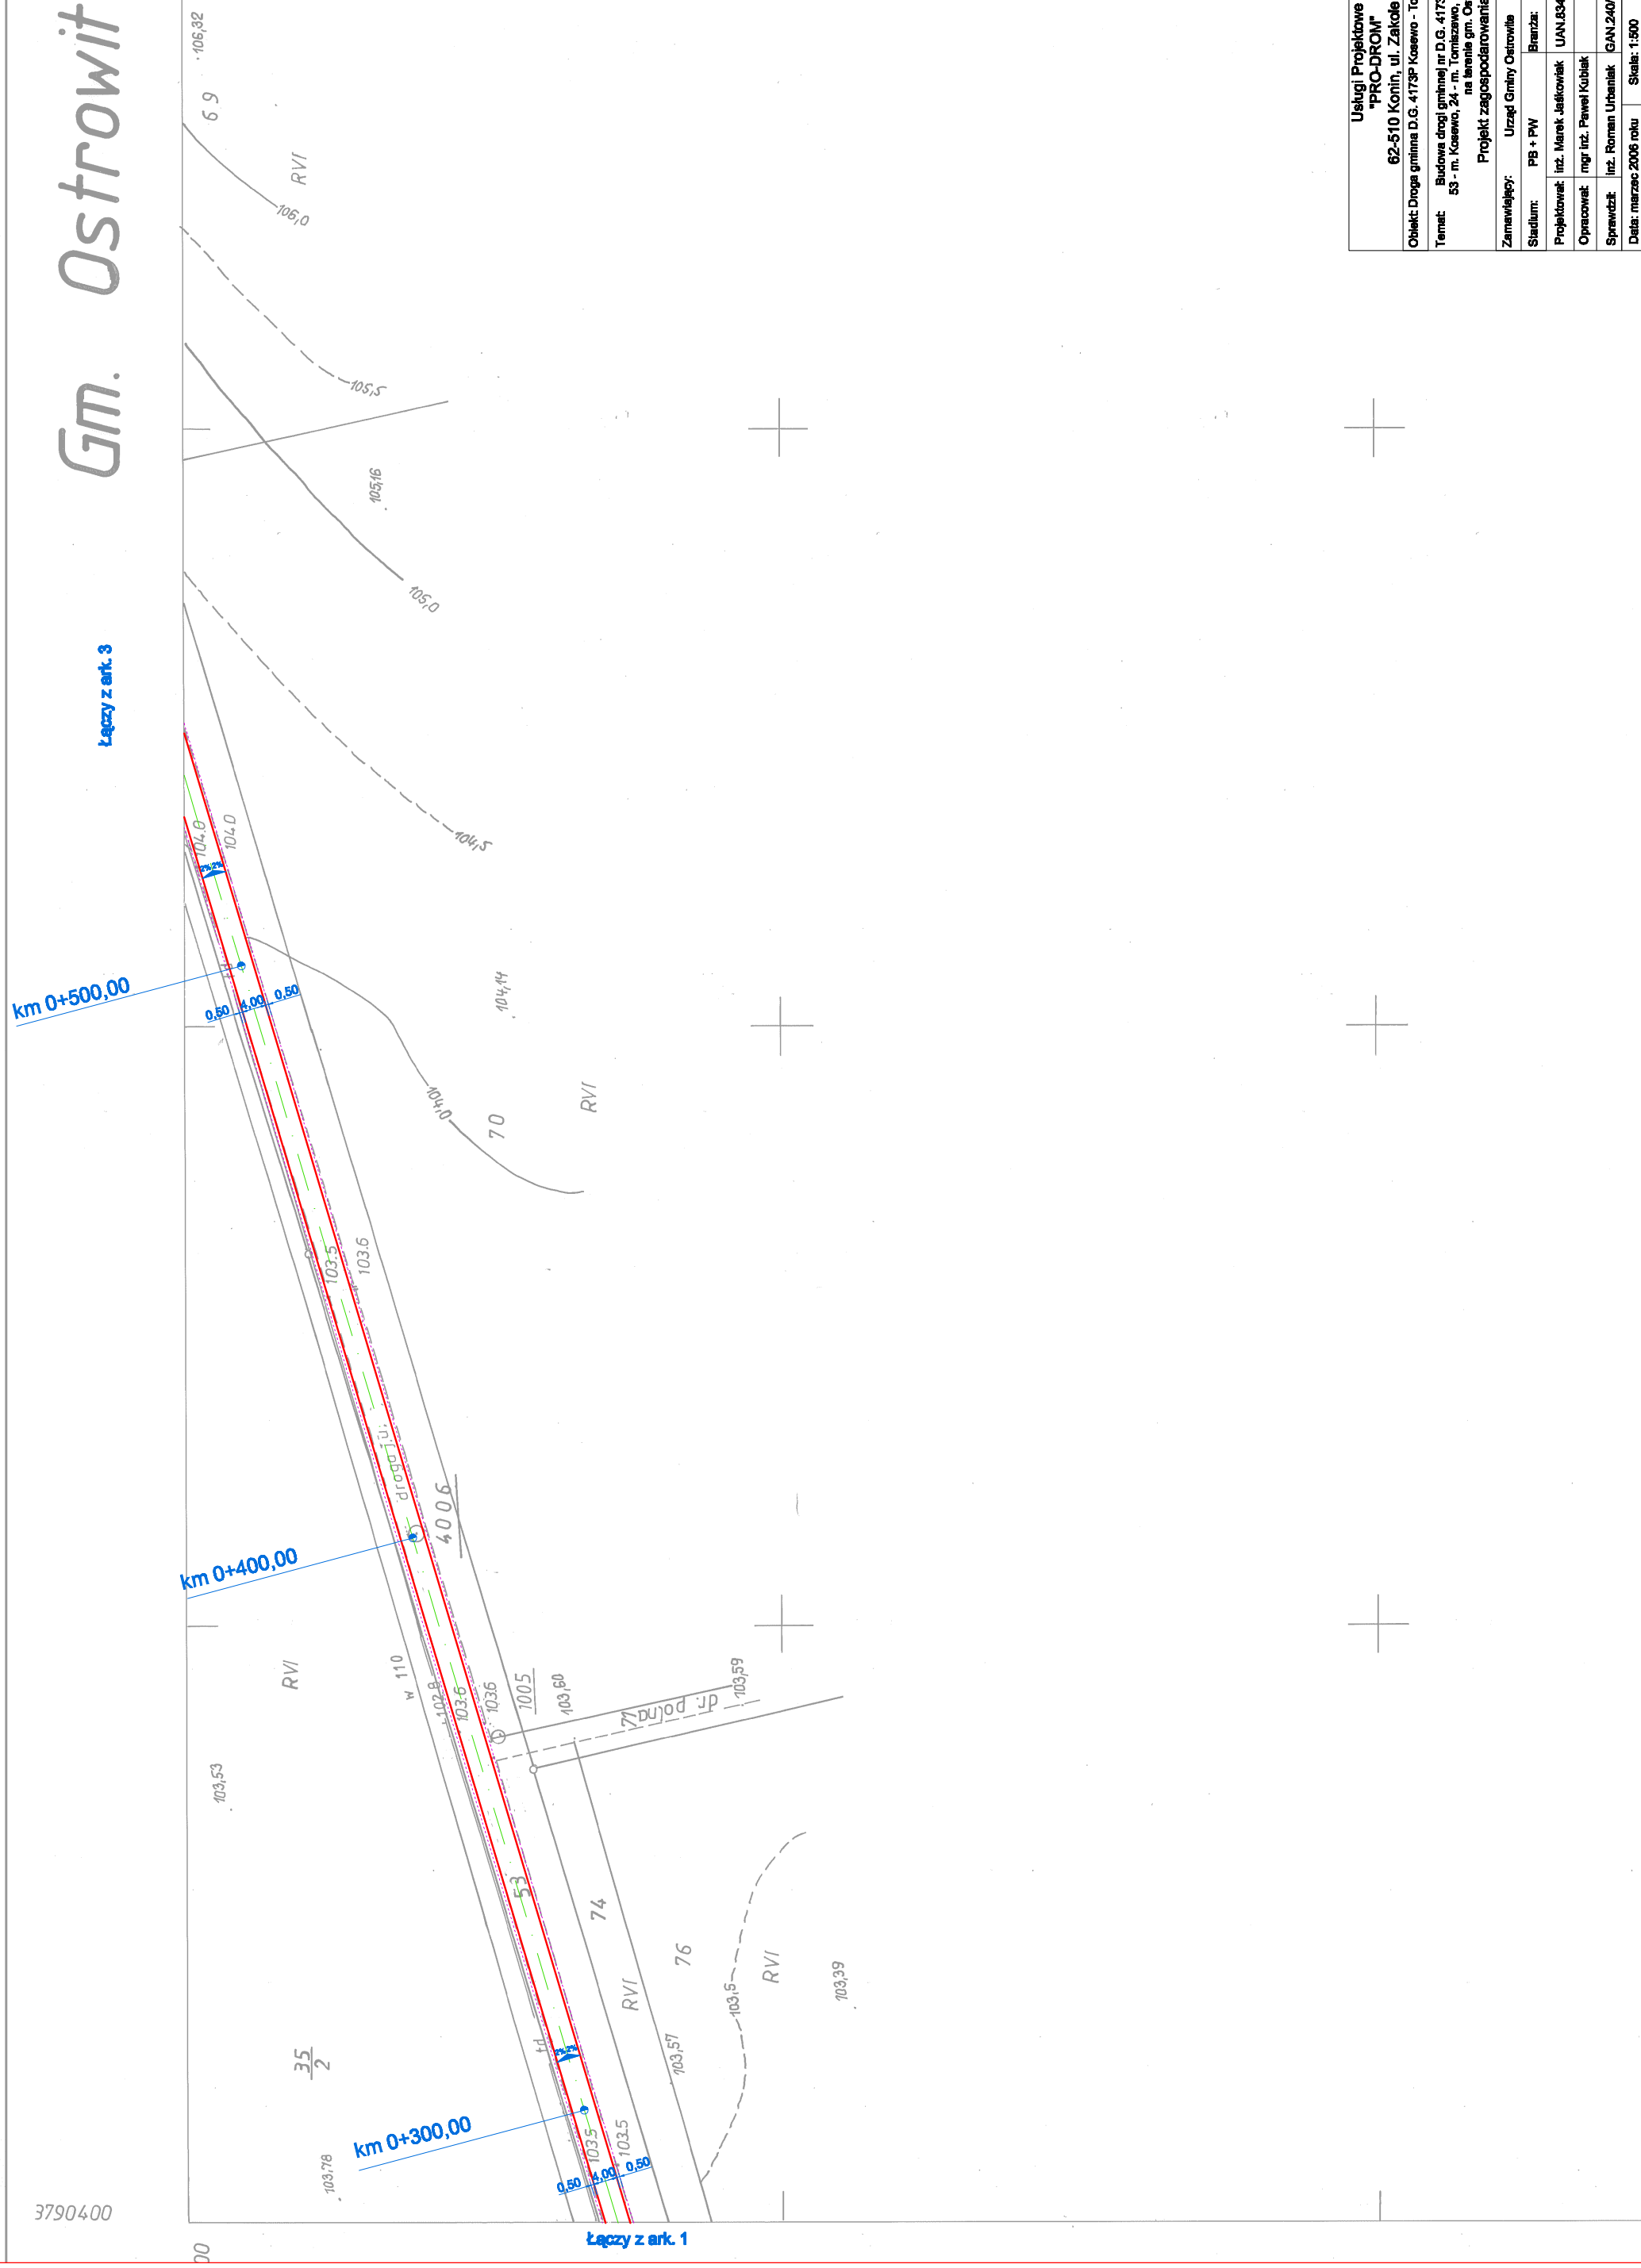

Łączy z art. 3

km 0+500,00

km 0+400,00

km 0+300,00

Łączy z art. 1

Usługi Projektowe "PRO-DROM"	
Obiekt: Droga gminna D.G. 4173P Kociewo - Tomiszewo - Napruszewo 62-510 Konin, ul. Załozie 16/26	
Temat: Budowa drogi gminnej nr D.G. 4173P na dz. o nr ewid. 53 - m. Kociewo, 24 - m. Tomiszewo 157 - m. Napruszewo na terenie gm. Ostrowite	
Projekt zagospodarowania terenu	
Zamawiający: Urząd Gminy Ostrowite	
Stadium: PB + PW	Branża: Drogiowa
Projektował: inż. Marek Jaśkowski	UAN: 8346/167/87
Opracował: mgr inż. Paweł Kubiak	
Sprawił: inż. Roman Urbanik	GAN: 2408346/1/28/84
Data: marzec 2006 roku	Skala: 1:500
	Rys. nr 2/2