


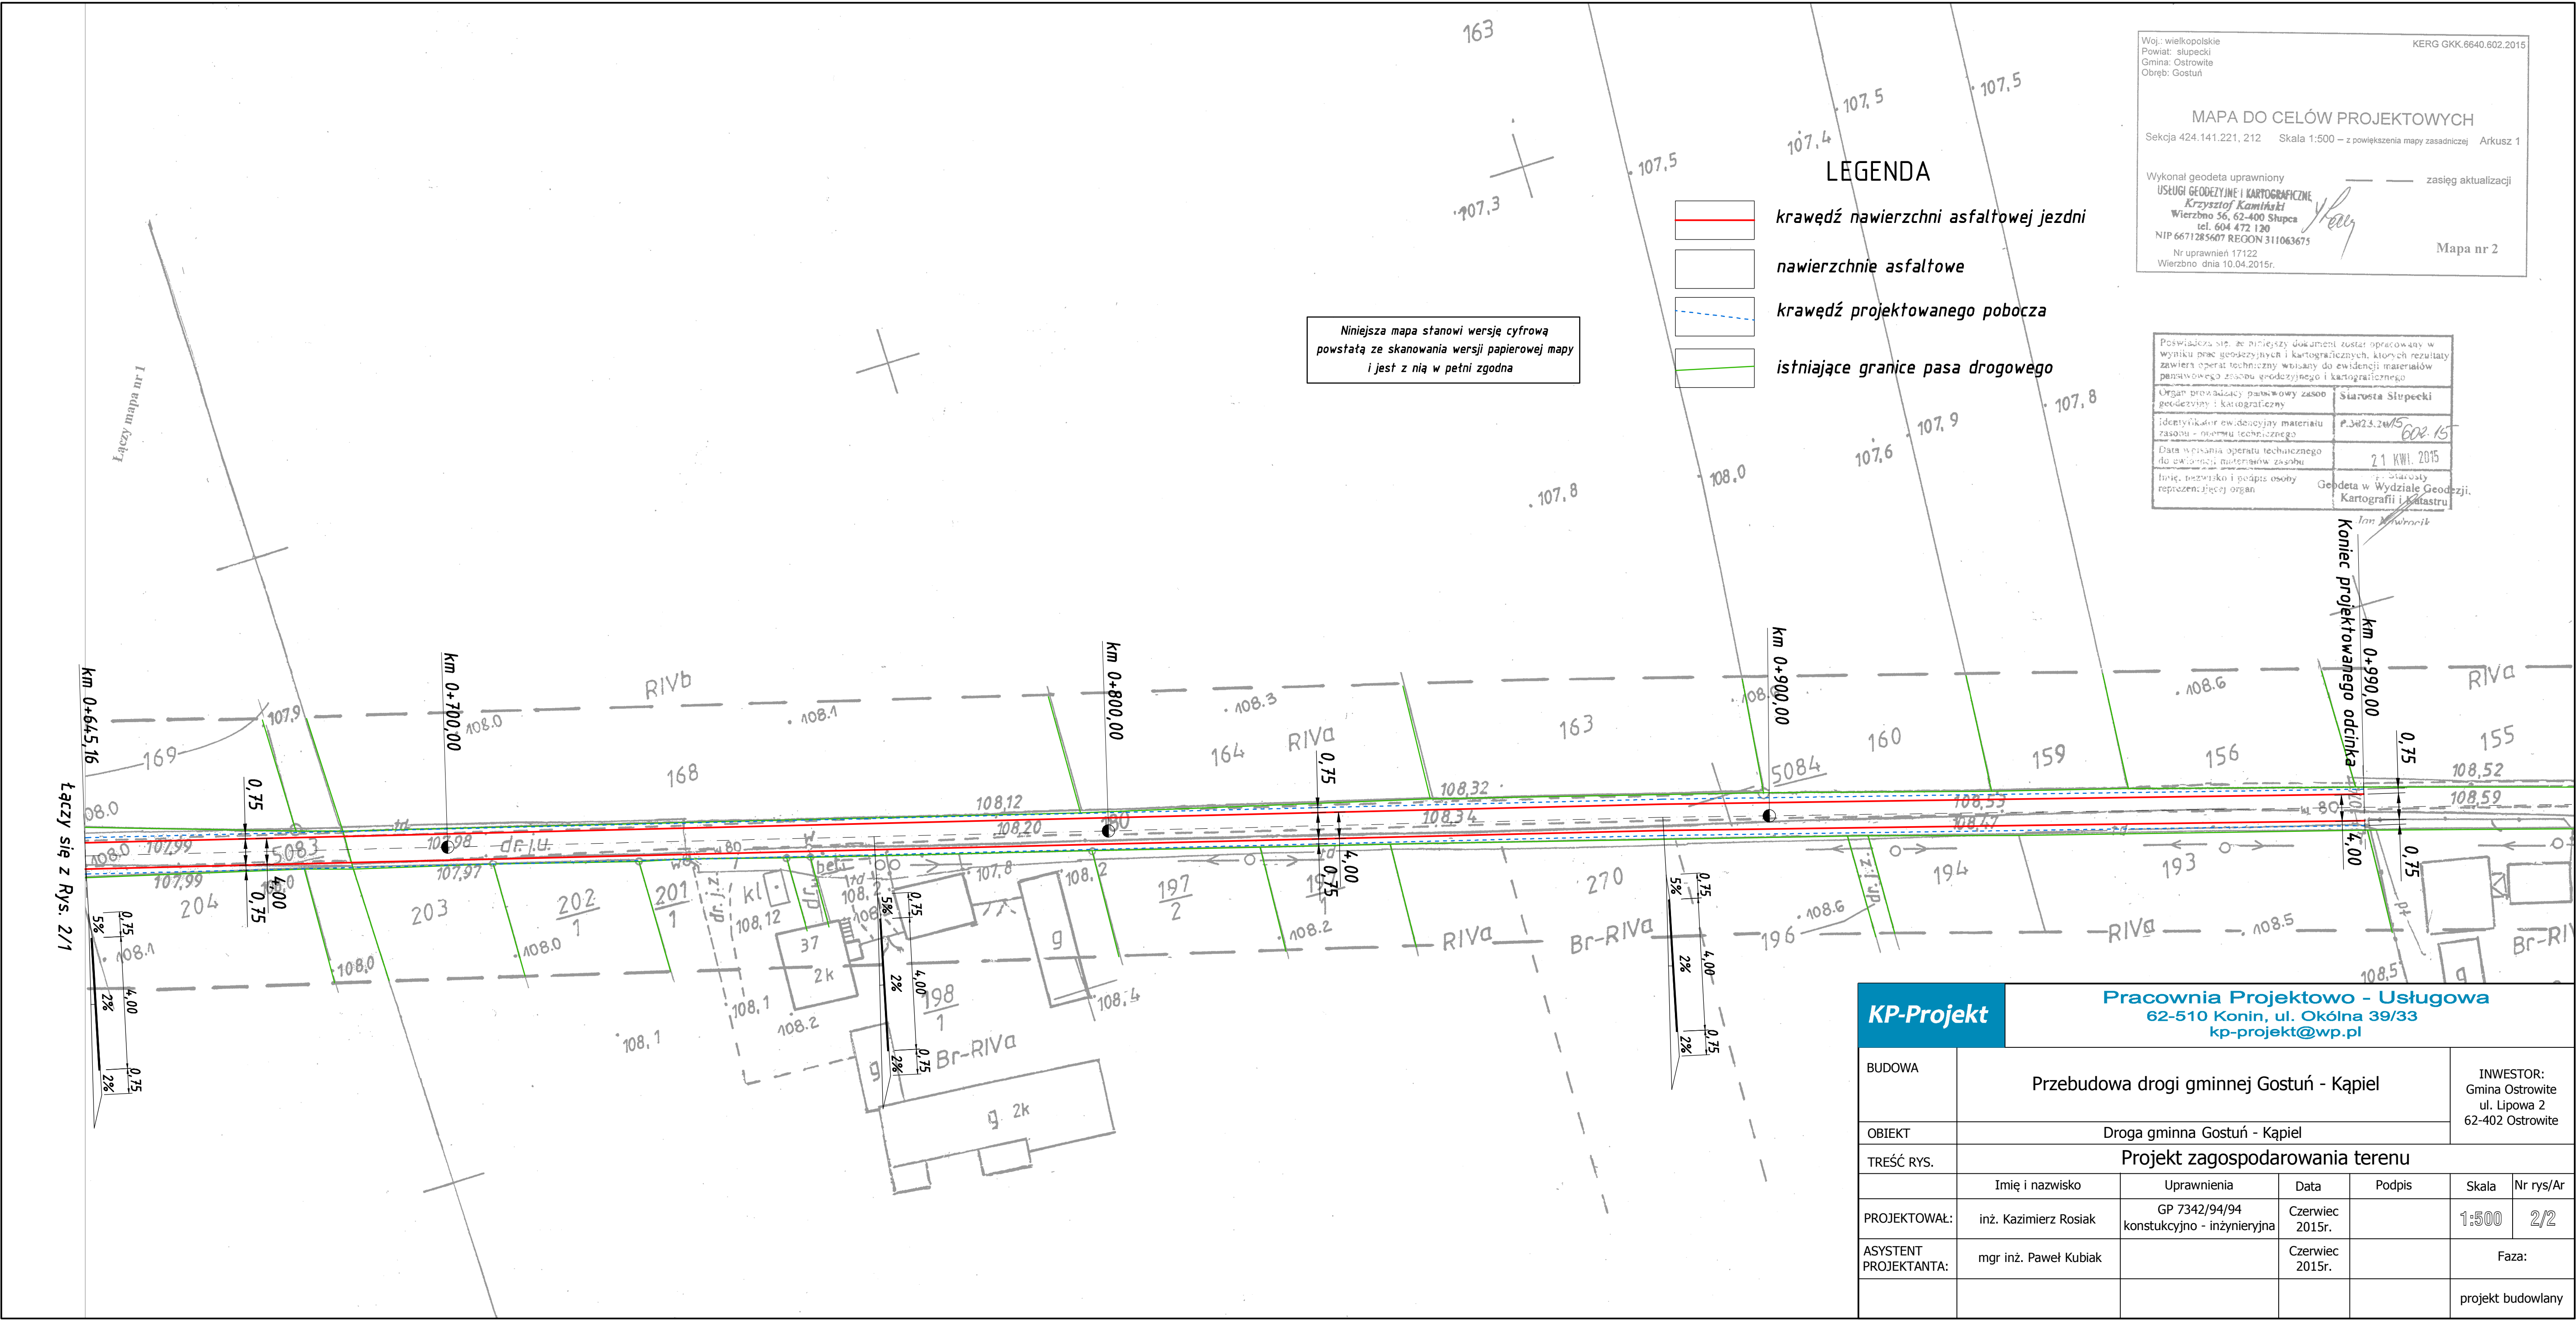

Woj.: wielkopolskie
Powiat: słupecki
Gmina: Ostrowite
Obręb: Gostuń

KERG GKK.6640.602.2015

MAPA DO CELÓW PROJEKTOWYCH

Sekcja 424.141.221, 212 Skala 1:500 — z powiększenia mapy zasadniczej Arkusz 1

Wykonał geodeta uprawniony
USŁUGI GEODEZYJNE I KARTOGRAFICZNE
Krzysztof Kamiński
Wierzbno 56, 62-400 Sępca
tel. 604 472 120
NIP 6671285607 REGON 311063675

zasięg aktualizacji

Mapa nr 2

Poświadczam, że niniejszy dokument został opracowany w wyniku prac geodezyjnych i kartograficznych, których rezultaty zawiera operat techniczny wpisany do ewidencji materiałów pomiarowego zasobu geodezyjnego i kartograficznego	
Organ prowadzący państwowy zasób geodezyjny i kartograficzny	Starosta Słupecki
Identyfikator ewidencji materiału zasobu - numeru technicznego	P.3423.20/15 602.15
Data wpisania operatu technicznego do ewidencji materiałów zasobu	21 KWI. 2015
Imię, nazwisko i podpis osoby reprezentującej organ	Geodeta w Wydziale Geodezji, Kartografii i Katastru <i>Jan Kowalczyk</i>

KP-Projekt		Pracownia Projektowo - Usługowa 62-510 Konin, ul. Okólna 39/33 kp-projekt@wp.pl				
BUDOWA	Przebudowa drogi gminnej Gostuń - Kąpiel					INWESTOR: Gmina Ostrowite ul. Lipowa 2 62-402 Ostrowite
OBIEKT	Droga gminna Gostuń - Kąpiel					
TREŚĆ RYS.	Projekt zagospodarowania terenu					
	Imię i nazwisko	Uprawnienia	Data	Podpis	Skala	Nr rys/Ar
PROJEKTOWAŁ:	inż. Kazimierz Rosiak	GP 7342/94/94 konstrukcyjno - inżynierska	Czerwiec 2015r.		1:500	2/2
ASYSTENT PROJEKTANTA:	mgr inż. Paweł Kubiak		Czerwiec 2015r.		Faza:	
					projekt budowlany	