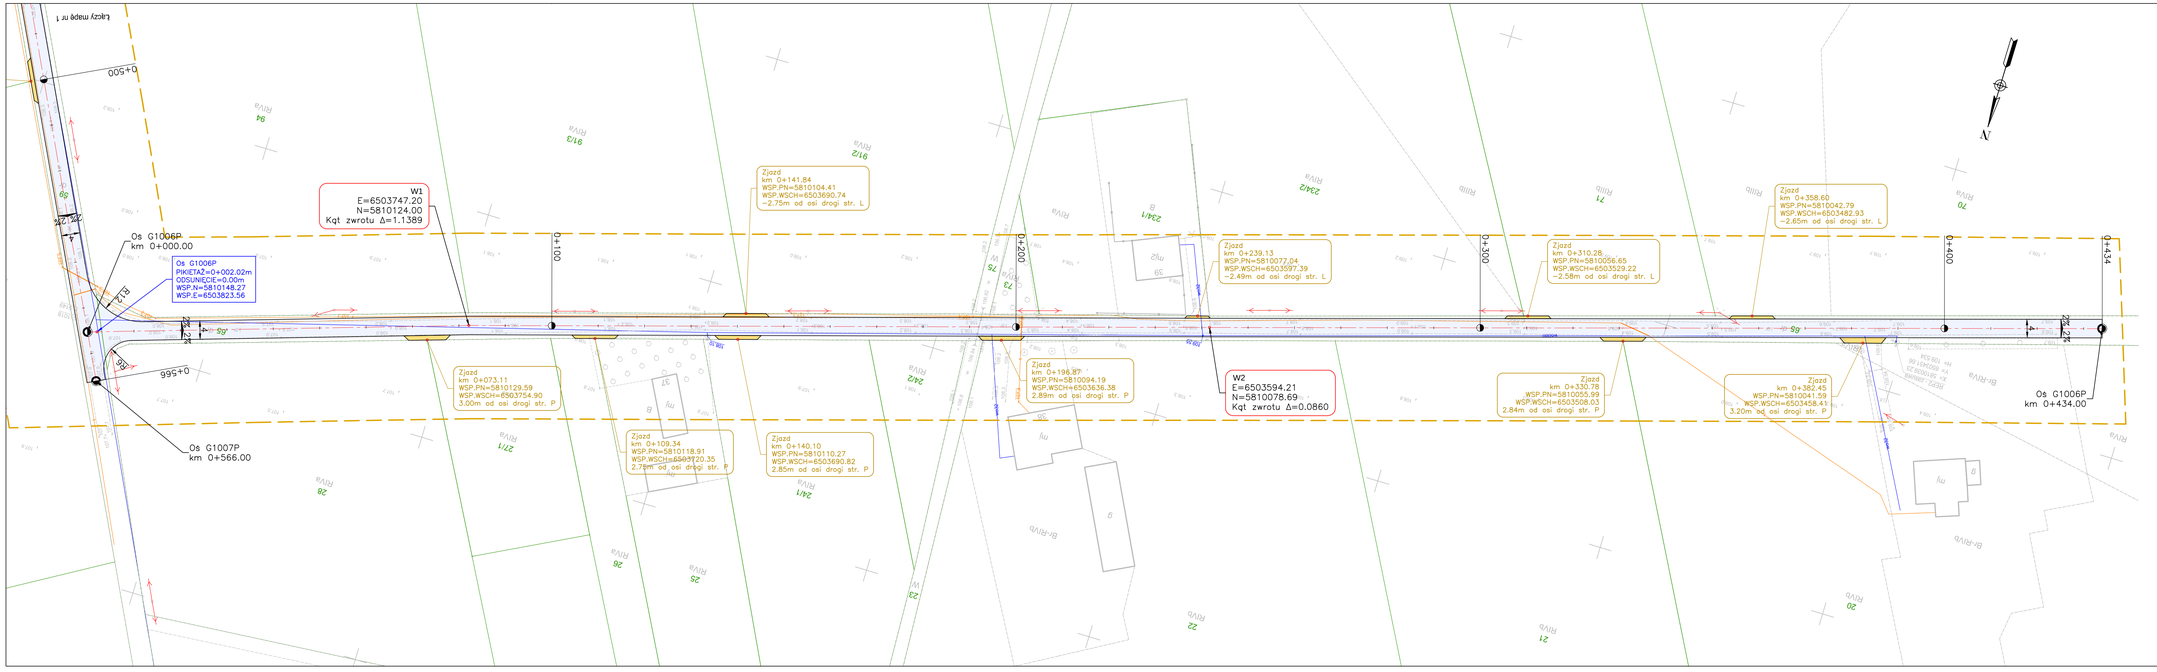

Layout mapa nr 1

GEO-POMIAR
www.geodetaslupca.pl

MAPA DO CELÓW PROJEKTOWYCH NR 2(2)

Skala 1:500
Sekcja 6.178.21.23.3.4, 6.178.21.23.3.3

Nazwa miejscowości: Siernicze Małe
Jednostka ewidencyjna: 302304_2 Ostrowite
Obręb ewidencyjny: 0017 Siernicze Małe

Oznaczenie kancelaryjne zgłoszenia pracy geodezyjnej: GKG.6640.209.2019
Układ współrzędnych prostokątnych płaskich: 2000/6
Układ wysokości: Kronsztadt 86

Służebności gruntowych nie badano

Stan aktualny na dzień: 12.02.2019 r.
Data opracowania: 01.03.2019 r.

oznaczenie granic obszaru, który był przedmiotem aktualizacji

Wykonawca:

LEGENDA:

- proj. nawierzchnia jezdni z betonu asfaltowego
- proj. nawierzchnia zjazdów z betonu asfaltowego

Biuro projektowe: Andrzej Madaj, ul. Ratajczaka 7/13, 62-400 Słupca www.amadaj.pl biuro@amadaj.pl			
Tytuł projektu: **Przebudowa drogi gminnej nr G1006P i G1007P w m. Siernicze Małe**			
Nazwa i adres obiektu budowlanego: Droga gminna G1034P, Szyszłowskie Holendry, 62-402 Ostrowite, powiat słupecki			
Nazwa rysunku: **Projekt zagospodarowania terenu**			
Zespół projektowy	Numer uprawnień	Podpis	Skala: 1:500
Projektował: Andrzej Madaj	specjalność konstrukcyjno - budowlana: GPB 7342-13/98		Nr rysunku: 2
Data: Marzec 2019 r.			Nr arkusza: 2/2