Gm. OSTROWITE woj. wielkopolskie

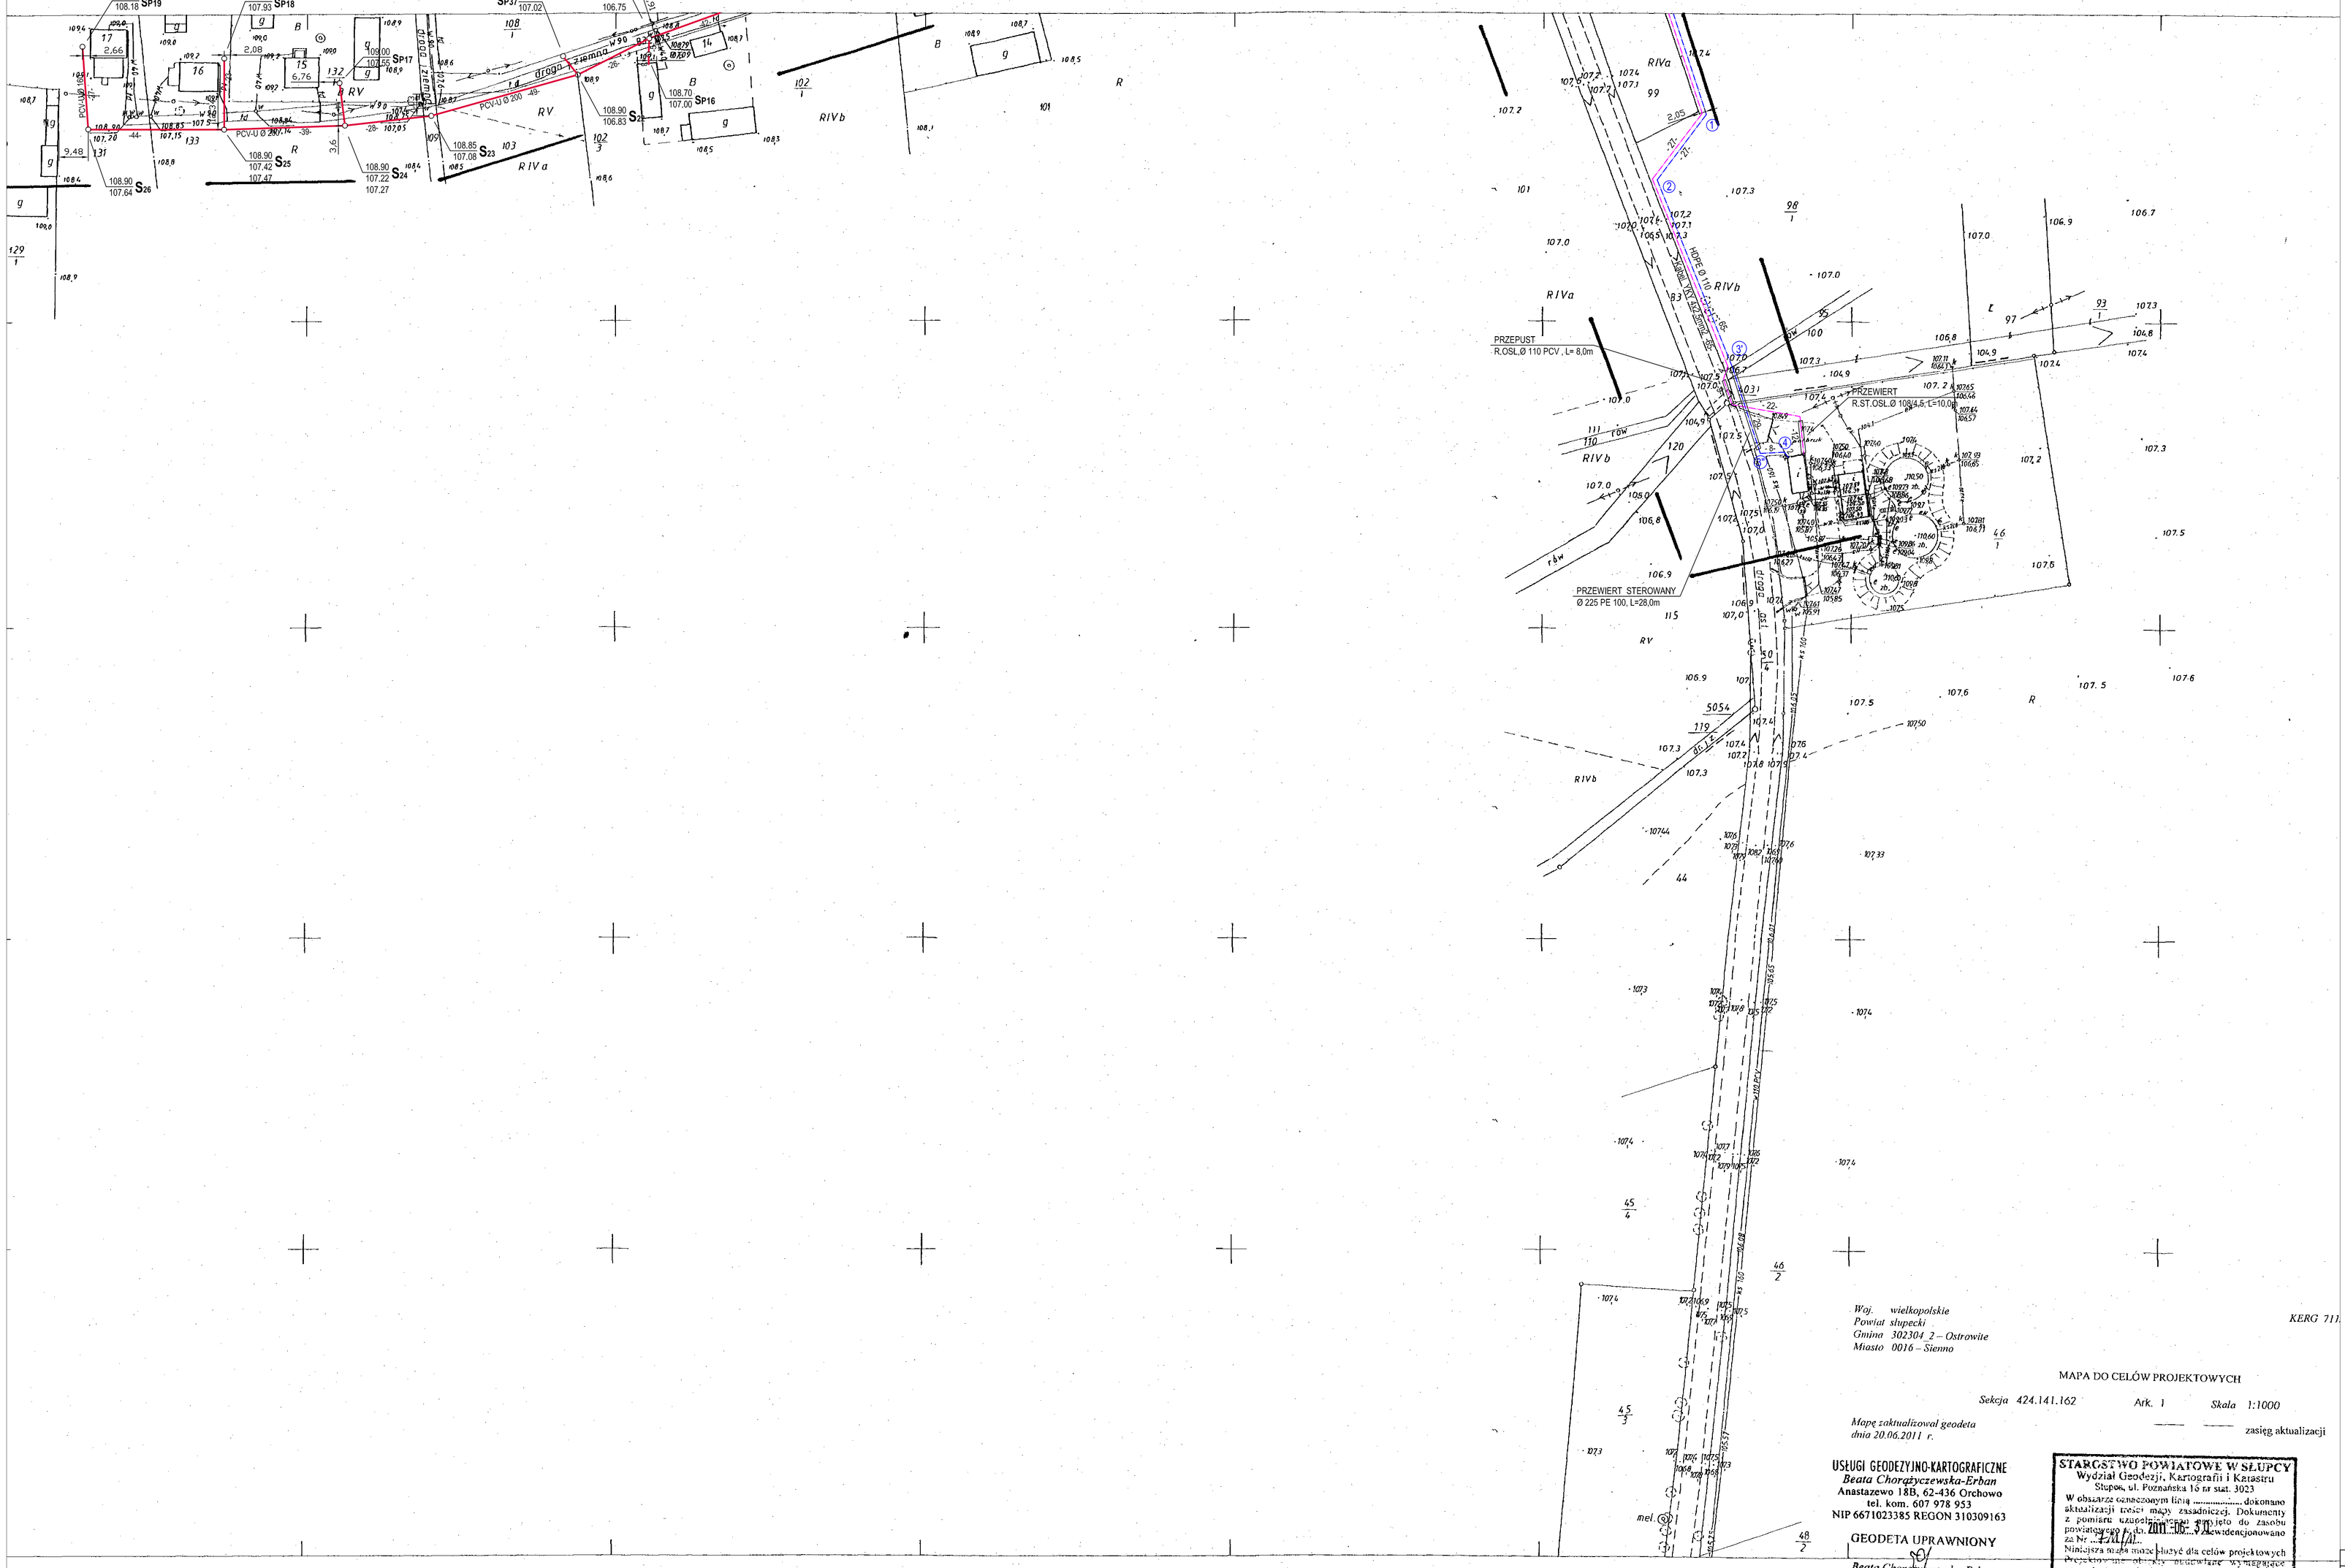

Woj. wielkopolskie
Powiat słupecki
Gmina 302301_2 – Ostrowite
Miasto 0016 – Sienno

KERG 711

MAPA DO CELÓW PROJEKTOWYCH

Sekcja 424.141.162 Ark. 1 Skala 1:1000

zasięg aktualizacji

Mapę zaktualizował geodeta dnia 20.06.2011 r.

USŁUGI GEODEZYJNO-KARTOGRAFICZNE
Beata Chorążyczewska-Erban
Anastazewo 18B, 62-436 Orchowo
tel. kom. 607 978 953
NIP 6671023385 REGON 310309163

GEODETA UPRAWNIONY
Beata Chorążyczewska-Erban
nr uprawnień 15193

STAROSTWO POWIATOWE W SŁUPCY
Wydział Geodezji, Kartografii i Katastru
Słupca, ul. Poznańska 16 tel. stat. 3023
W obszarze oznaczonym linią ..... dokonano aktualizacji mapy zasadniczej. Dokumenty z pomiaru uzupełniający dołączono do zasobu powiatowego o lp. ..... zewidencjonowano za Nr ..... .
Niniejsza mapa może służyć dla celów projektowych projektom, obiekty nieistniejące wymagające pozwolenia na budowę podlegają wytyczeniu i inwentaryzacji powykonawczej przez jednostki uprawnione do wykonywania prac geodezyjnych.
z up. Starosty
Geodeta w Wydziale Geodezji, Kartografii i Katastru

424.141.162
1:1000

MAPA ZASADNICZA

Założona w r. 1998 przez
GEODETĘ UPRAWNIONEGO DARIUSZA BAJERSKIEGO
NR. ZAŚW. 15289

Poziom odniesienia „Kronsztadt 86"

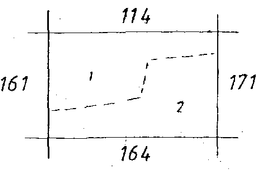

Gm. Ostrowite
1. Wieś: Sienno
2. ~~Gostuń~~

Dz. ew pom. 924/98

LEGENDA:

- Projektowana kanalizacja sanitarna
- Projektowane rurociągi tłoczne
- Projektowane przyłącze wodociągowe
- Projektowany kabel sterowniczy
- Hp – Projektowany hydrant p.poż.
- P – Projektowana przepompownia ścieków

Biuro Projektów i Usług Technicznych "EKO–PROJEKT" Żychlin, ul. Wrzosowa 8								
INWESTOR	Gmina Ostrowite							
TYTUŁ PROJEKTU	Kanalizacja sanitarna z przykanalikami w miejscowosci Sienno, gm. Ostrowite							
TYTUŁ RYSUNKU	PROJEKT ZAGOSPODAROWANIA TERENU						NR ZLECENIA	24/2011
	IMIĘ I NAZWISKO	NR UPRAWN.	SPECJALNOŚĆ	PODPIS	BRANŻA	SKALA	DATA	
PROJEKTANT	Inż. Jerzy Ćwiek	UAB 8346/I/62/89	instal.–inż.		SANITARNA	1:1000	09.2011r	
PROJEKTANT	Inż. Zenon Kuźniacki	GP 7342/34/93	instal.–inż.					
SPRAWDZIŁ	mgr inż.Dariusz Rogowski	GP 7342/4/94	instal.–inż.		NR RYS.			
KIER.PRAC.	Inż. Jerzy Ćwiek	UAB 8346/I/62/89	instal.–inż.				2	
WSZELKIE PRAWA AUTORSKIE ZASTRZEŻONE								