KERG 711/201

Woj. wielkopolskie
Powiat słupecki
Gmina 302304_2 – Ostrowite
Miasto 0016 – Sienno

MAPA DO CELÓW PROJEKTOWYCH

Sekcja 424.141.123 *Ark. 1* *Skala 1:1000*

zasięg aktualizacji

Mapę zaktualizował geodeta dnia 20.06.2011 r.

USŁUGI GEODEZYJNO-KARTOGRAFICZNE
Beata Chorągiewczewska-Erban
Anastazewo 18B, 62-436 Orchowo
tel. kom. 607 978 953
NIP 6671023385 REGON 310309163

GEODETA UPRAWNIONY
Beata Chorągiewczewska-Erban
nr uprawnień 15193

STAROSTWO POWIATOWE W SŁUPCY
Wydział Geodezji, Kartografii i Katastru
Słupca, ul. Pleszewska 16 nr stat. 3023

W obszarze oznaczonym linią ..... dokonano aktualizacji treści mapy zasadniczej. Dokumenty z pomiaru uzupełniającego przyjęto do zasobu powiatowego w dniu 2011-06-23 i wprowadzono/nie wprowadzono do ewidencji.
Za Nr 1231/11
Niniejsza mapa może służyć dla celów projektowych. Projektowane obiekty budowlane wymagające pozwolenia na budowę podlegają wytyczeniu i inwentaryzacji powykonawczej przez jednostki uprawnione do wykonywania prac geodezyjnych.

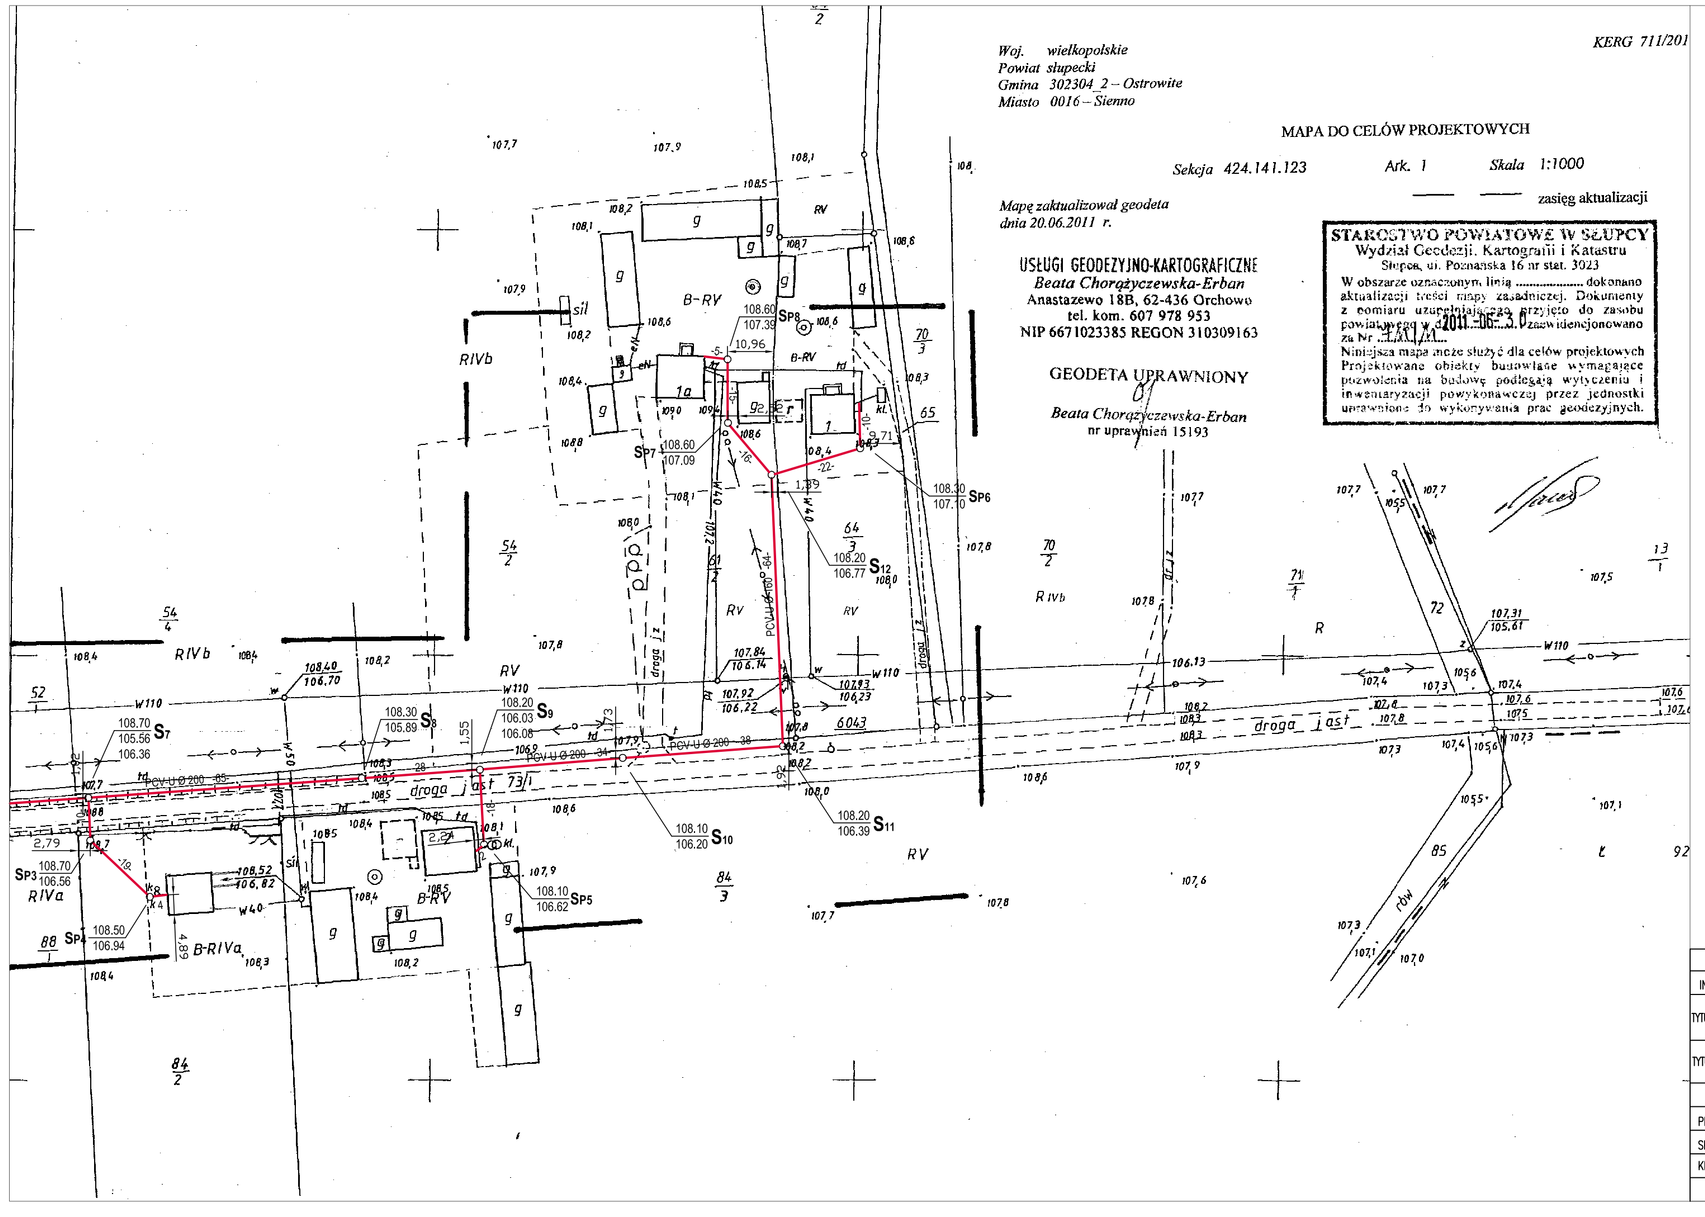

LEGENDA:

- Projektowana kanalizacja sanitarna
- Projektowane rurociągi tłoczne
- Projektowane przyłącze wodociągowe
- Projektowany kabel sterowniczy
- Hp – Projektowany hydrant p.poż.
- P – Projektowana przepompownia ścieków

Biuro Projektów i Usług Technicznych "EKO–PROJEKT" Żychlin, ul. Wrzosowa 8							
INWESTOR	Gmina Ostrowite						
TYTUŁ PROJEKTU	Kanalizacja sanitarna z przykanalikami w miejscowosci Sienno, gm. Ostrowite						
TYTUŁ RYSUNKU	PROJEKT ZAGOSPODAROWANIA TERENU					NR ZLECENIA	24/2011
	IMIĘ I NAZWISKO	NR UPRAWN.	SPECJALNOŚĆ	PODPIS	BRANŻA	SKALA	DATA
PROJEKTANT	inż. Jerzy Ćwiek	UAB 8346/II/62/89	instal.–inż.		SANITARNA	1:1000	09.2011r
SPRAWDZIŁ	mgr inż.Dariusz Rogowski	GP 7342/4/94	instal.–inż.				
KIER.PRAC.	inż. Jerzy Ćwiek	UAB 8346/II/62/89	instal.–inż.		NR RYS.	4	
WSZELKIE PRAWA AUTORSKIE ZASTRZEŻONE							