PRZEKRÓJ POPRZECZNY
skala 1:50
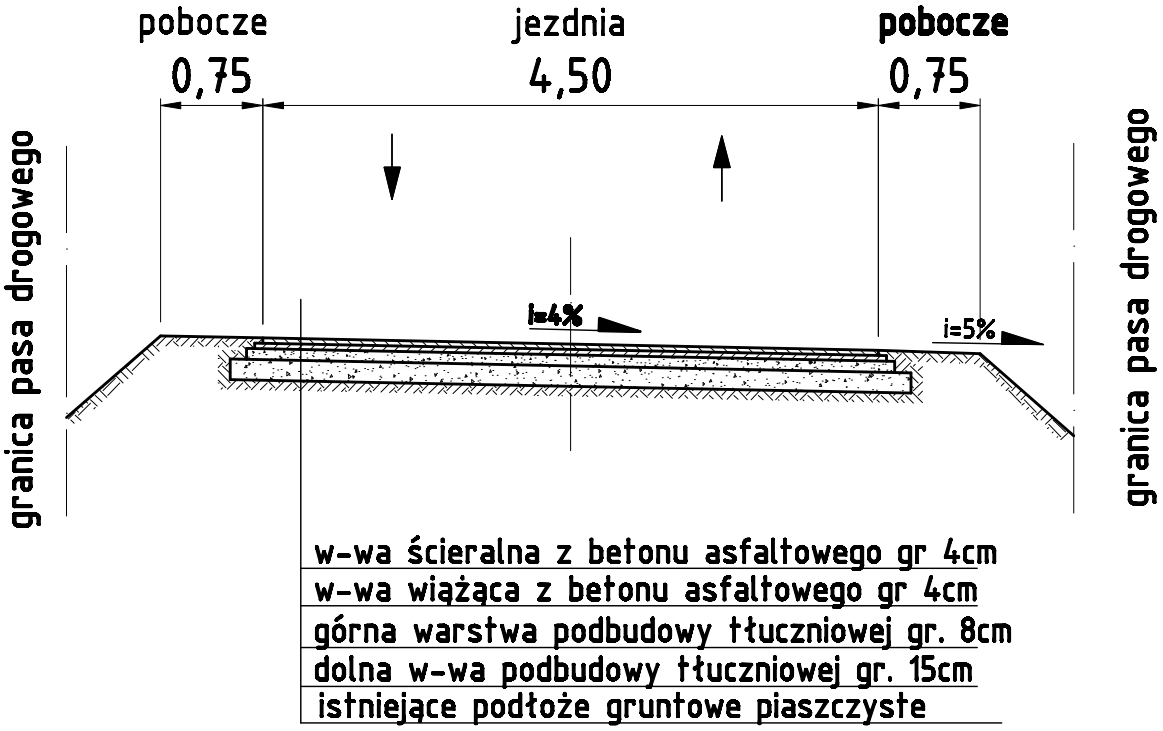
spadek jednostronny