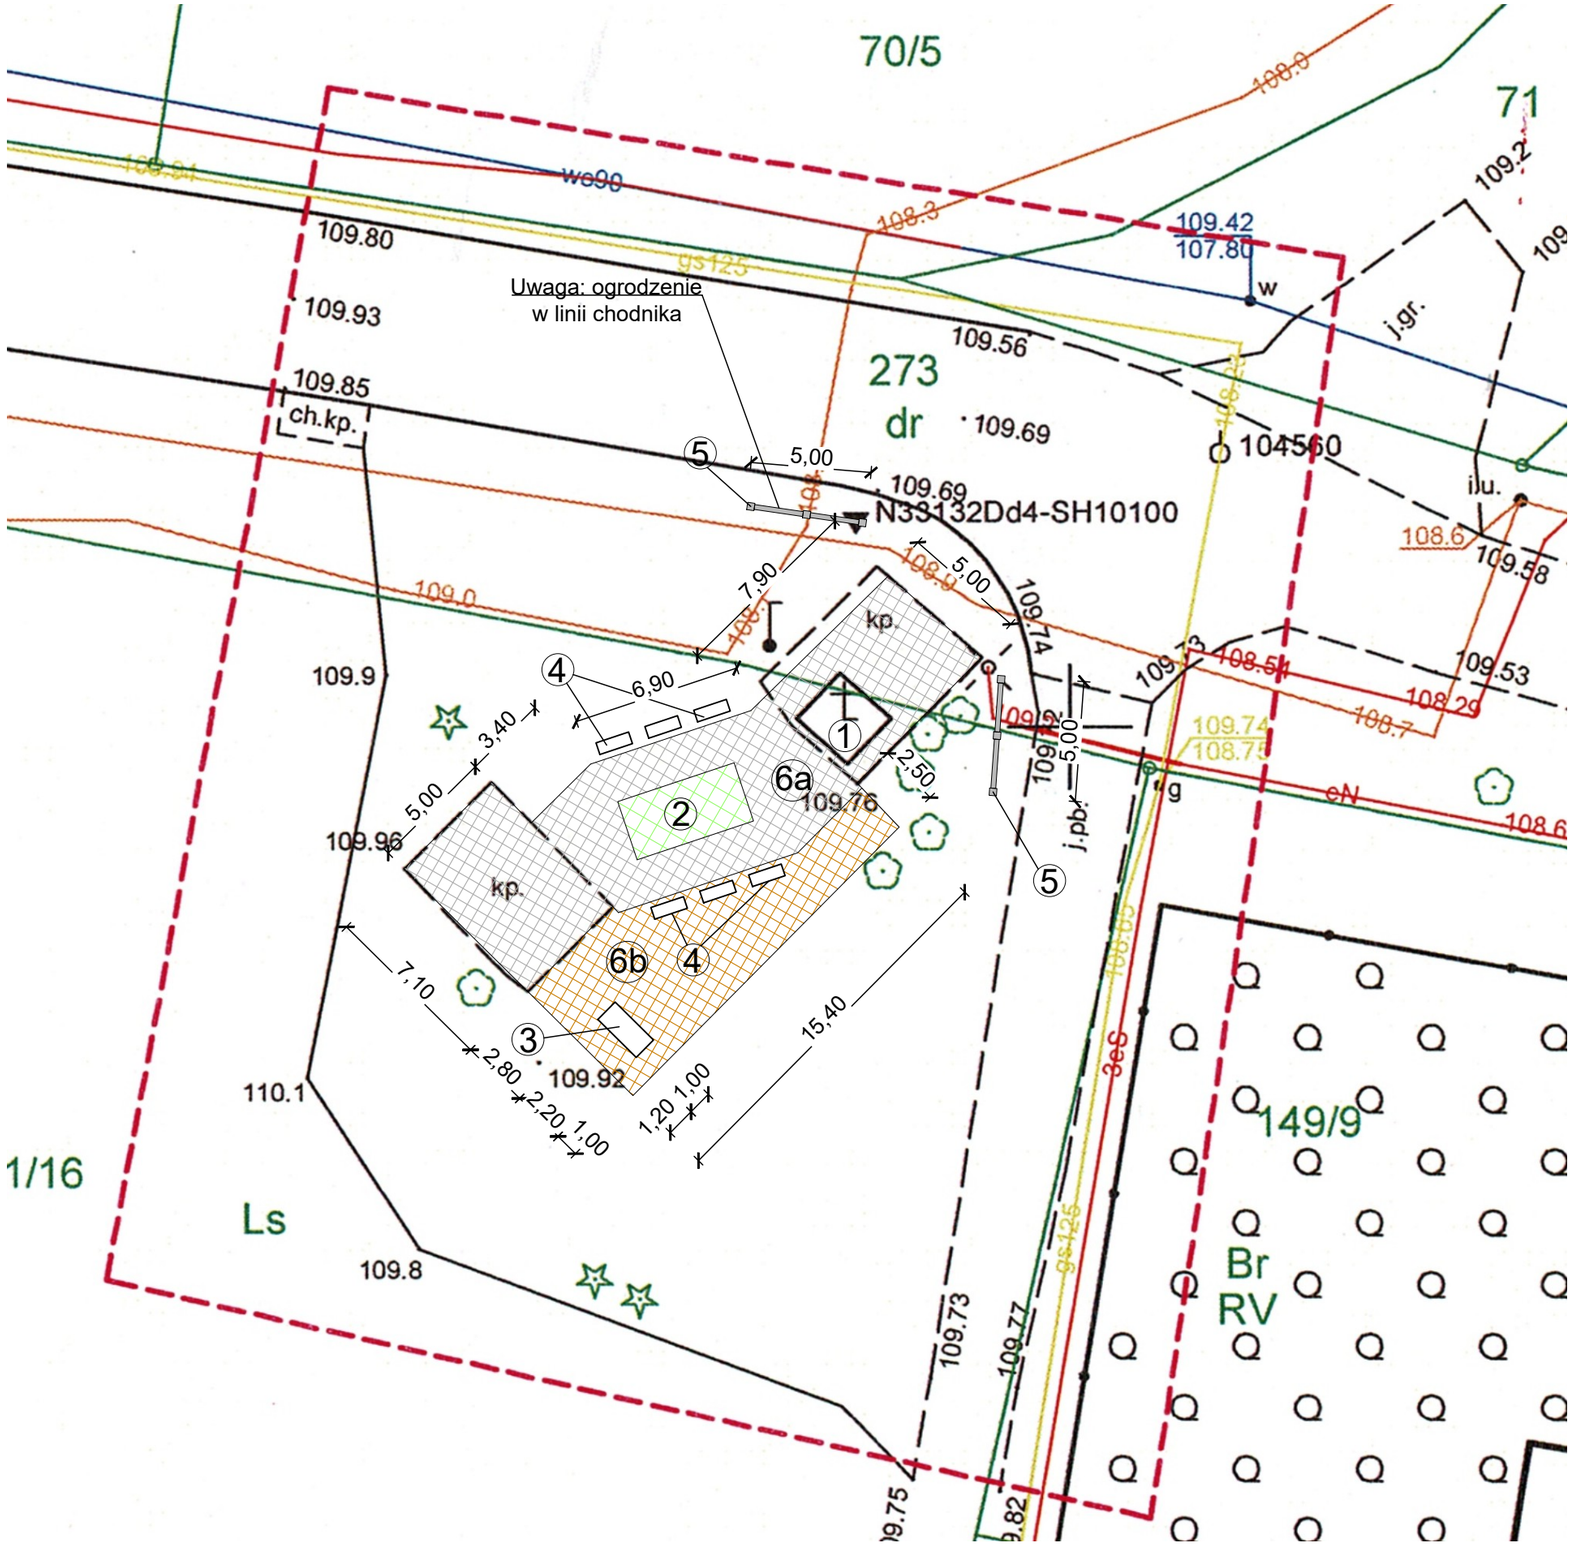

OPIS OBIEKTÓW
1 - KAPLICZKA
2 - KOPIEC 2,5x5,0 m
3 - OŁTARZ (100x220cm, h=110cm)
4 - ŁAWKI 140x50 cm
5 - OGRODZENIE 2x5,0m
6 - NAWIERZCHNIA - KAMIEŃ CIĘTY PŁOMIENIOWANY:
6a - etap I
6b - etap II

OBIEKT	POMNIK POWSTAŃCÓW STYCZNIOWYCH, MIEJSCE PAMIĘCI		
LOKALIZACJA	MIECZOWNICA, gm. OSTROWITE, dz. 5321/16		
INWESTOR	GMINA OSTROWITE		
PROJEKT ZAGOSPODAROWANIA DZIAŁKI			
OPRACOWAŁ	mgr inż. Jan Gołańczyk upr. budowl. w specj. konstrukcyjno-budowlanej nr GP 7346/19/91	..... PODPIS	PAŹDZIERNIK 2023 SKALA 1:250