


ELEWACJA ZACHODNIA 1:50

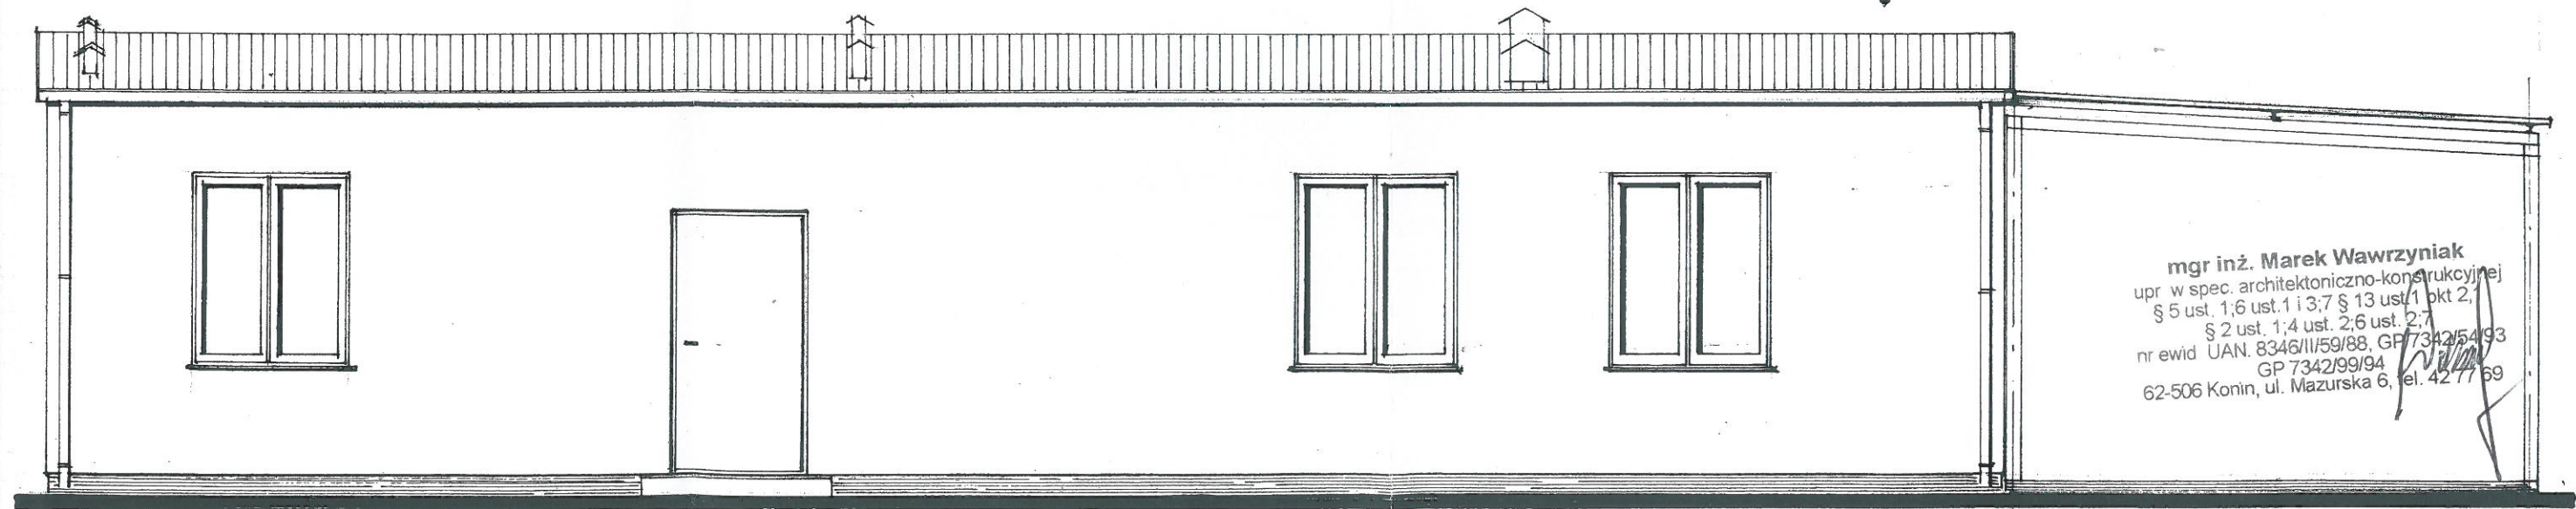

mgr inż. Marek Wawrzyniak
upr. w spec. architektoniczno-konstrukcyjnej
§ 5 ust. 1; 6 ust. 1 i 3; 7 § 13 ust. 1 pkt 2;
§ 2 ust. 1; 4 ust. 2; 6 ust. 2;
nr ewid. UAN. 8346/11/59/88, GP 7342/54/93
GP 7342/99/94
62-506 Konin, ul. Mazurska 6, tel. 42 77 77 69

ELEWACJA WSCHODNIA 1:50

ELSTAR - BIO Spółka z o.o.

Temat	Oczyszczalnia ścieków Gostuń	Skala 1:50
Obiekt	Budynek techniczny	
Branża	Budowlana	Rys. nr 6
Inwestor	Urząd Gminy w Ostrowitym	
Adres	Gostuń gm. Ostrowite	Data Maj 2001r.
Projektant	mgr inż. Marek Wawrzyniak	