


PRZEKRÓJ POPRZECZNY

skala 1:50

spadek jednostronny

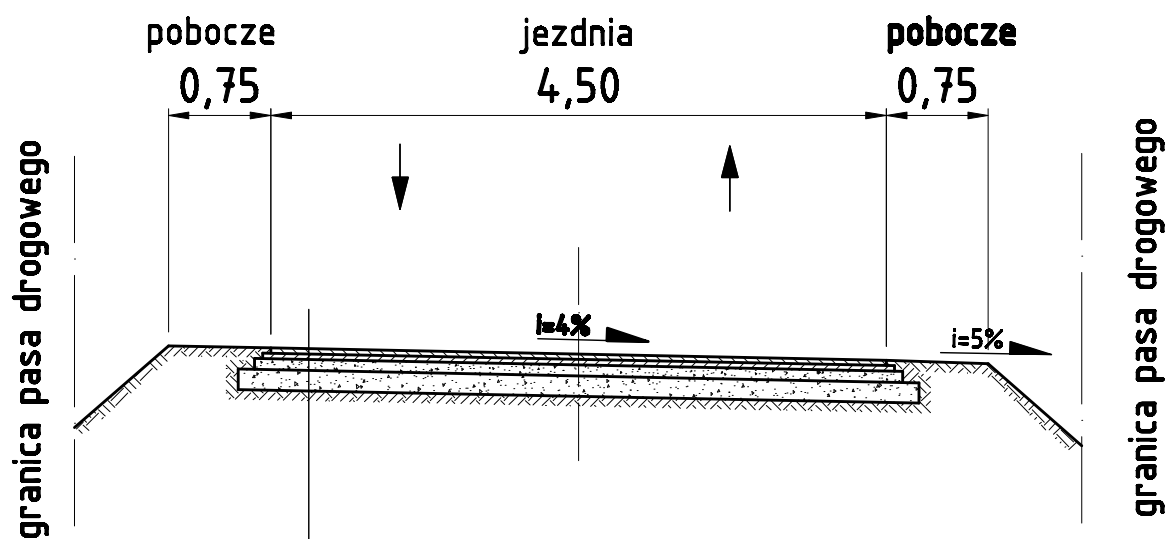

w-wa ścieralna z betonu asfaltowego gr 4cm
w-wa wiążąca z betonu asfaltowego gr 4cm
górną warstwą podbudowy tłuczniowej gr. 8cm
dolną w-wa podbudowy tłuczniowej gr. 15cm
istniejące podłoże gruntowe piaszczyste