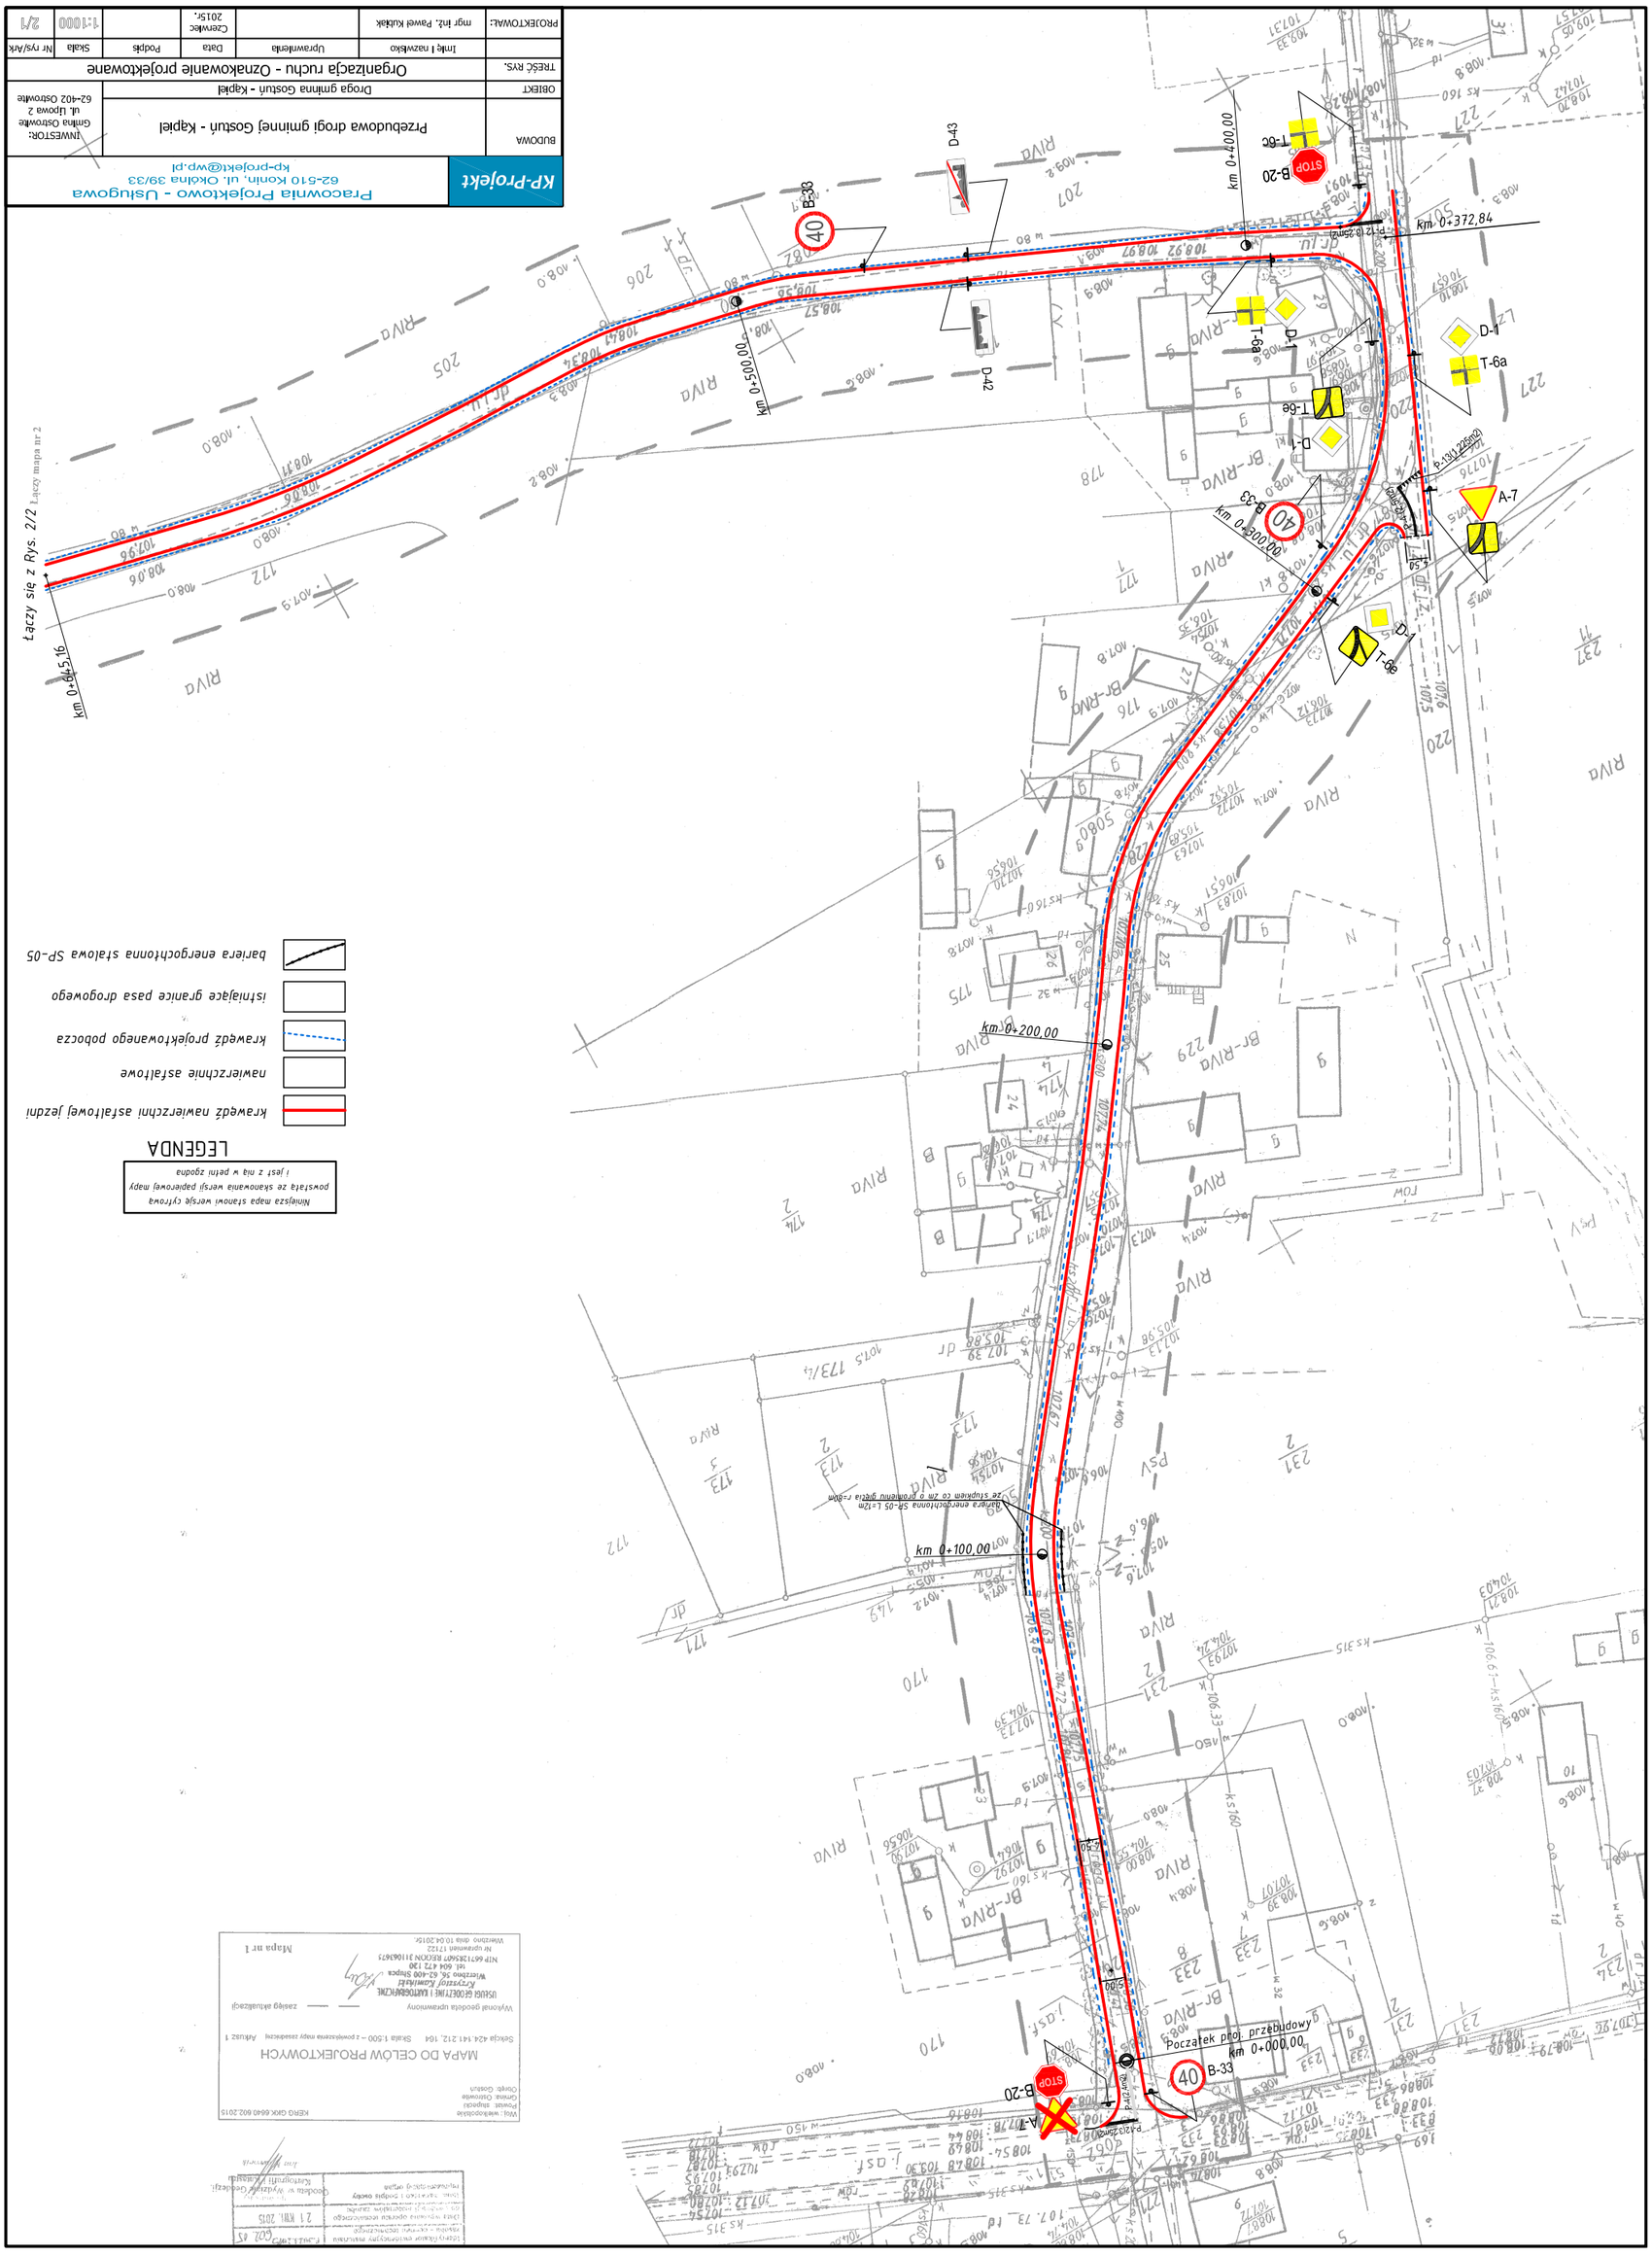

KP-Projekt	Pracownia Projektowo - Usługowa 62-510 Konin, ul. Okólna 39/33 kp-projekt@wp.pl						
BUDOWA	Przebudowa drogi gminnej Gostuń - Kąpiel				INWESTOR: Gmina Ostrowite ul. Lipowa 2 62-402 Ostrowite		
OBIEKT	Droga gminna Gostuń - Kąpiel						
TREŚĆ RYS.	Organizacja ruchu - Oznakowanie projektowane						
	Imię i nazwisko	Uprawnienia	Data	Podpis	Skala	Nr rys/ark	
PROJEKTOWAŁ:	mgr inż. Paweł Kubiak		Czerwiec 2015r.		1:1000	2/1	

Niniejsza mapa stanowi wersję cyfrową powstałą ze skanowania wersji papierowej mapy i jest z nią w pełni zgodna

LEGENDA

- krawędź nawierzchni asfaltowej jezdni
- nawierzchnie asfaltowe
- krawędź projektowanego pobocza
- istniejące granice pasa drogowego
- bariera energochłonna stalowa SP-05

Wojewódzkie Przedsiębiorstwo Geodezyjno-Kartograficzne w Poznaniu
Oddział w Wielkopolskim Ośrodku Geodezji
Kartografii i Katastru

21 KWI. 2015

Geodeta w Wielkopolskim Ośrodku Geodezji
Kartografii i Katastru

Wojewódzkie Przedsiębiorstwo Geodezyjno-Kartograficzne w Poznaniu
Oddział w Wielkopolskim Ośrodku Geodezji Kartografii i Katastru
Dział Wojewódzkiego Ośrodku Dokumentacji Geodezyjnej i Kartograficznej
Zgodność z oryginałem potwierdzam
Geodeta w Wielkopolskim Ośrodku Geodezji Kartografii i Katastru

KERG GKK 6640 602 2015

Woj.: wielkopolskie
Powiat: Gostyński
Gmina: Ostrowite
Obręb: Gostuń

MAPA DO CELÓW PROJEKTOWYCH

Sekcja 424.141.212.164 Skala 1:500 – z powiększenia mapy zasadniczej Arkusz 1

Wykonał geodeta uprawniony — zakres aktualizacji

USŁUGI GEODEZYJNE I KARTOGRAFICZNE
Krzysztof Kowalczyk
Wierzenko 56, 62-400 Słupca
tel. 604 472 120
NIP 6671285607 REGON 311063673
Nr uprawnień 17122
Wierzenko dnia 10.04.2015r.

Mapa nr 1