




1) OGRODZENIE, skala 1:20

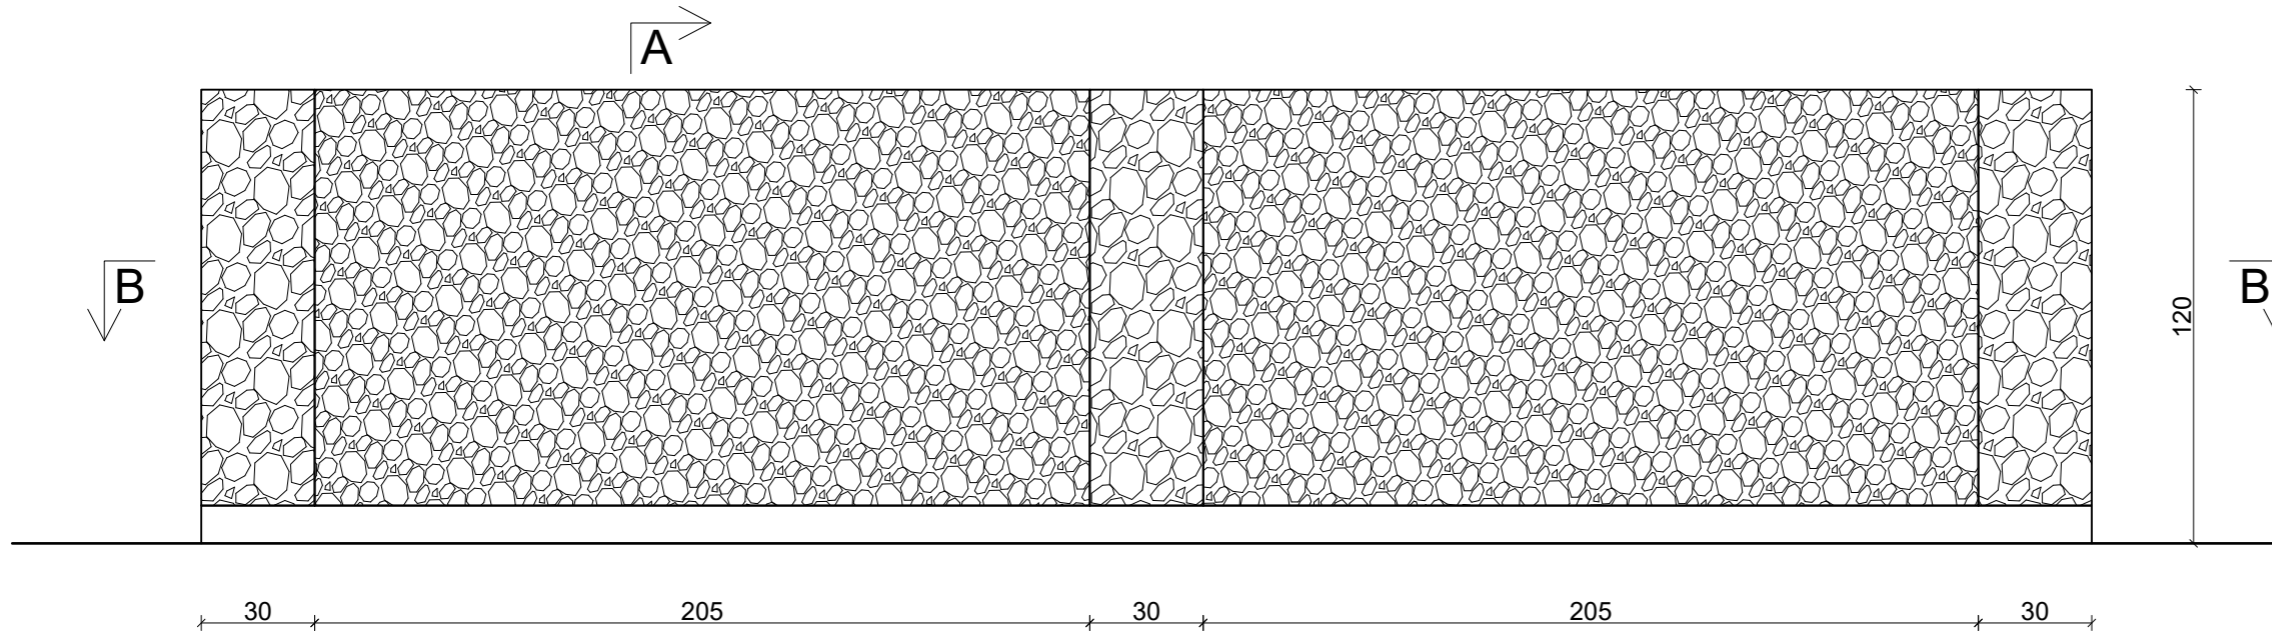


Przekrój B-B

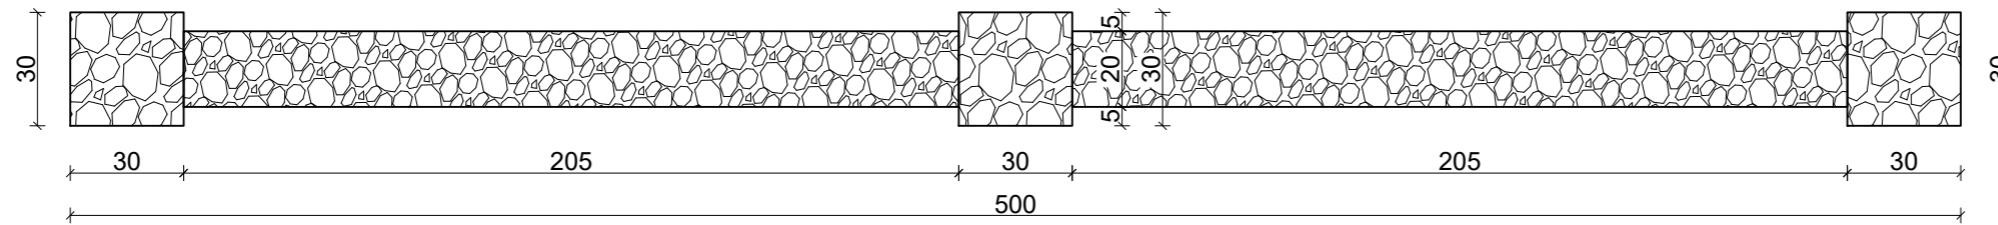

Przekrój A-A

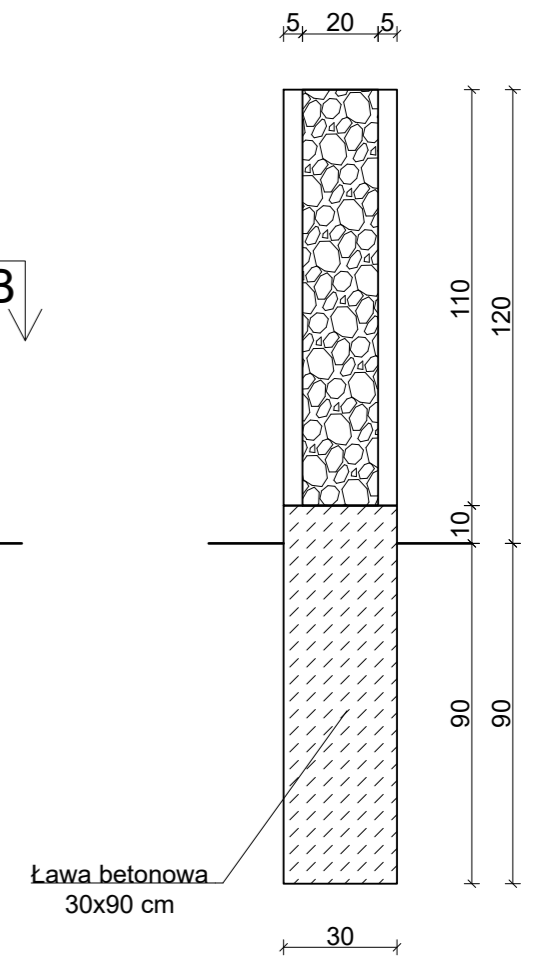

2) NAWIERZCHNIA UTWARDZONA - przekrój

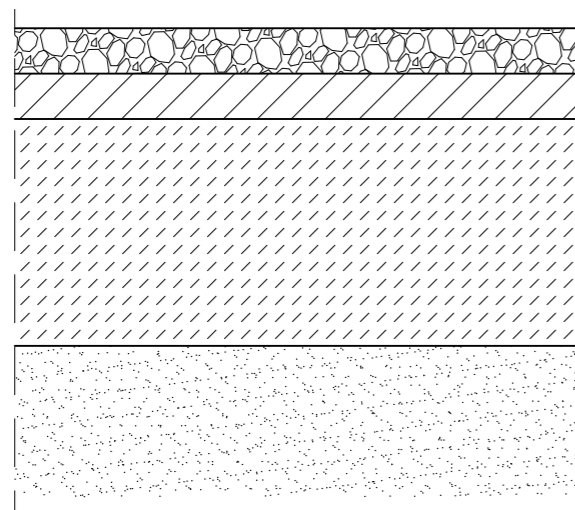

- WARSTWY:
- KAMIEŃ CIĘTY PŁOMIENIOWANY 4 cm
 - ZAPRAWA SZCZEPNA 2-3 cm
 - PODBUDOWA BETONOWA 20 cm
 - PODYSPKA Z PIASKU

OBIEKT	POMNIK POWSTAŃCÓW STYCZNIOWYCH, MIEJSCE PAMIĘCI		
LOKALIZACJA	MIECZOWNICA, gm. OSTROWITE, dz. 5321/16		
INWESTOR	GMINA OSTROWITE		
ELEMENTY ZAGOSPODAROWANIA DZIAŁKI			
OPRACOWAŁ	mgr inż. Jan Gołańczyk upr. budowl. w specj. konstrukcyjno-budowlanej nr GP 7346/19/91 PODPIS	PAŹDZIERNIK 2023 SKALA 1:250