




ELEWACJA FRONTOWA

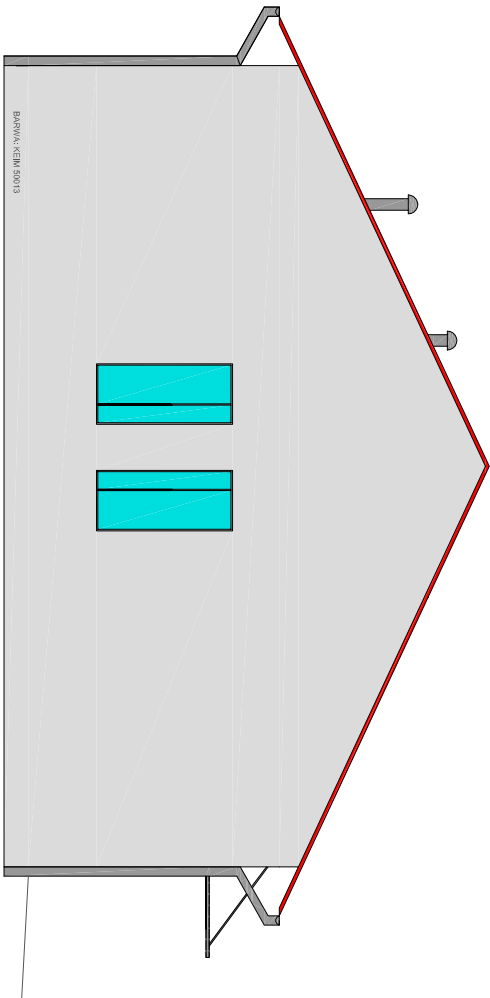

ELEWACJA BOCZNA

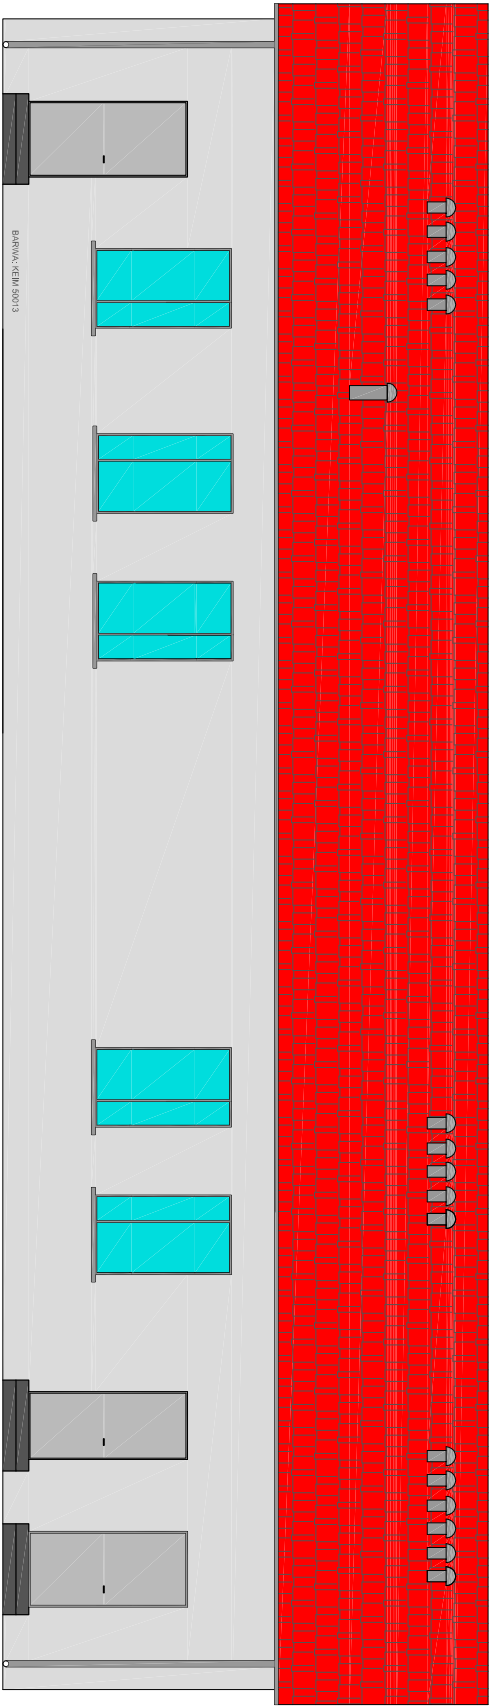

ELEWACJA TYLNA

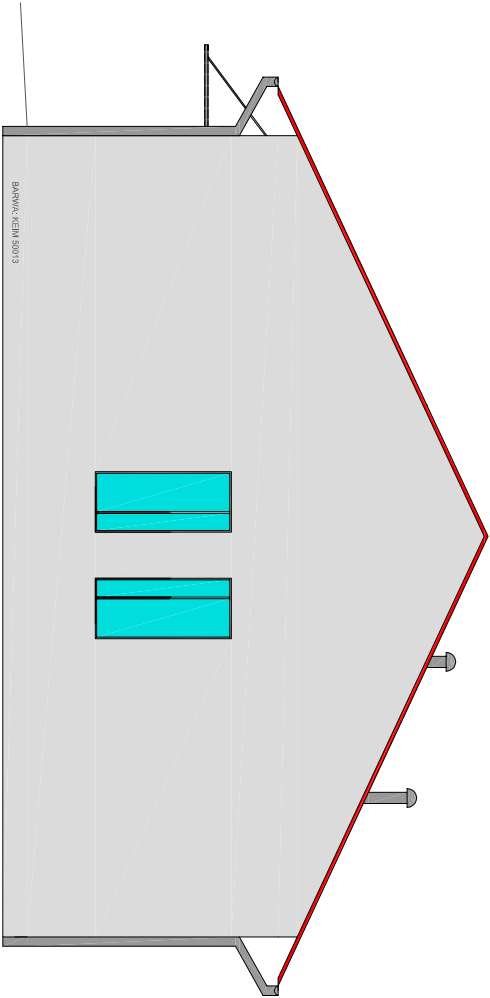

ELEWACJA BOCZNA

INWESTYCJA :		OŚRODEK ZDROWIA GMINA OSTROWITE, OBRĘB GIEWARTÓW, DZIAŁKA 141/2, 141/3	
		ELEWACJE	
Projektant:	Łózeł Torczewski	UPR. BUD. NR PROJEKTANT BUDOWNICZY Z ART. 364, NR EMD UPR.2500/59	SPECJ. KONSTRUKCYJNO-BUDOWLANA
Opracował:	mgr inż. Andrzej Kołodziejcki	UPR. NR UAN.97/8346/I/32.87	
Investor:	GMINA OSTROWITE, UL. LIPOWA 2 62-402 OSTROWITE		
		Bronzo: ARCHITEKTURA	
Data 01.03.2017	Skala 1:100	Faza P.B	Nr rysunku A6