


MIEJSCOWY PLAN ZAGOSPODAROWANIA PRZESTRZENNEGO
GMINY OSTROWITE

OBRĘB NAPRUSEWO


ZALĄCZNIK NR 1 DO UCHWAŁY NR ...
RADY GMINY OSTROWITE
Z DNIA ... R.
ARKUSZ 34

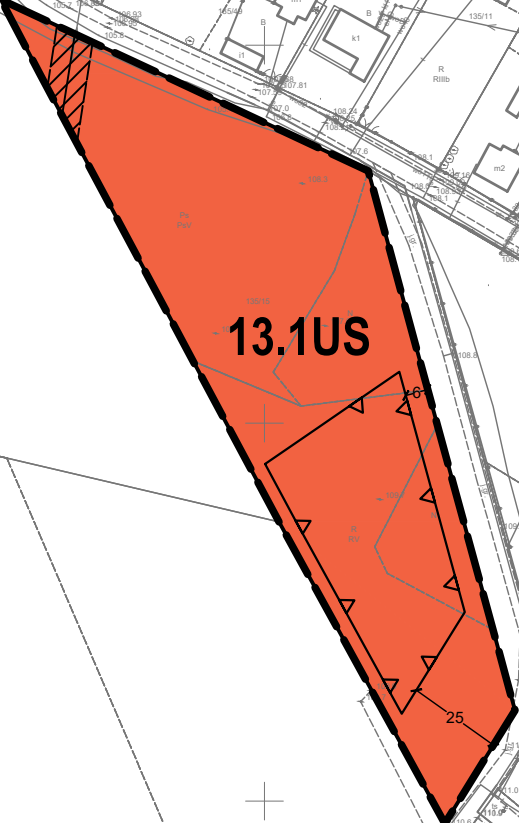

OBZAR OBJEKTU PLANEM POŁOŻONY JEST W CAŁOŚCI W GRANICACH:
- POWIĘZIEGO PARKU KRAJOBRZOWEGO
- POWIĘZIEGO-BIENIOWSKIEGO OBSZARU CHRONIONEGO KRAJOBRZOWU
- GŁÓWNEGO ZBIORNIKA WÓD PODZIEMNYCH NR 143
- GŁÓWNEGO ZBIORNIKA WÓD PODZIEMNYCH NR 144



SKALA 1:2000

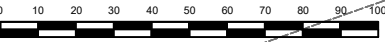

UKŁAD WSPÓŁRZĘDNYCH: PLUG 2000 STREFA 6
MAPA ZASADNICZA POZYSKANA Z PAŃSTWOWEGO ZASOBU
GEODEZYJNEGO I KARTOGRAFICZNEGO