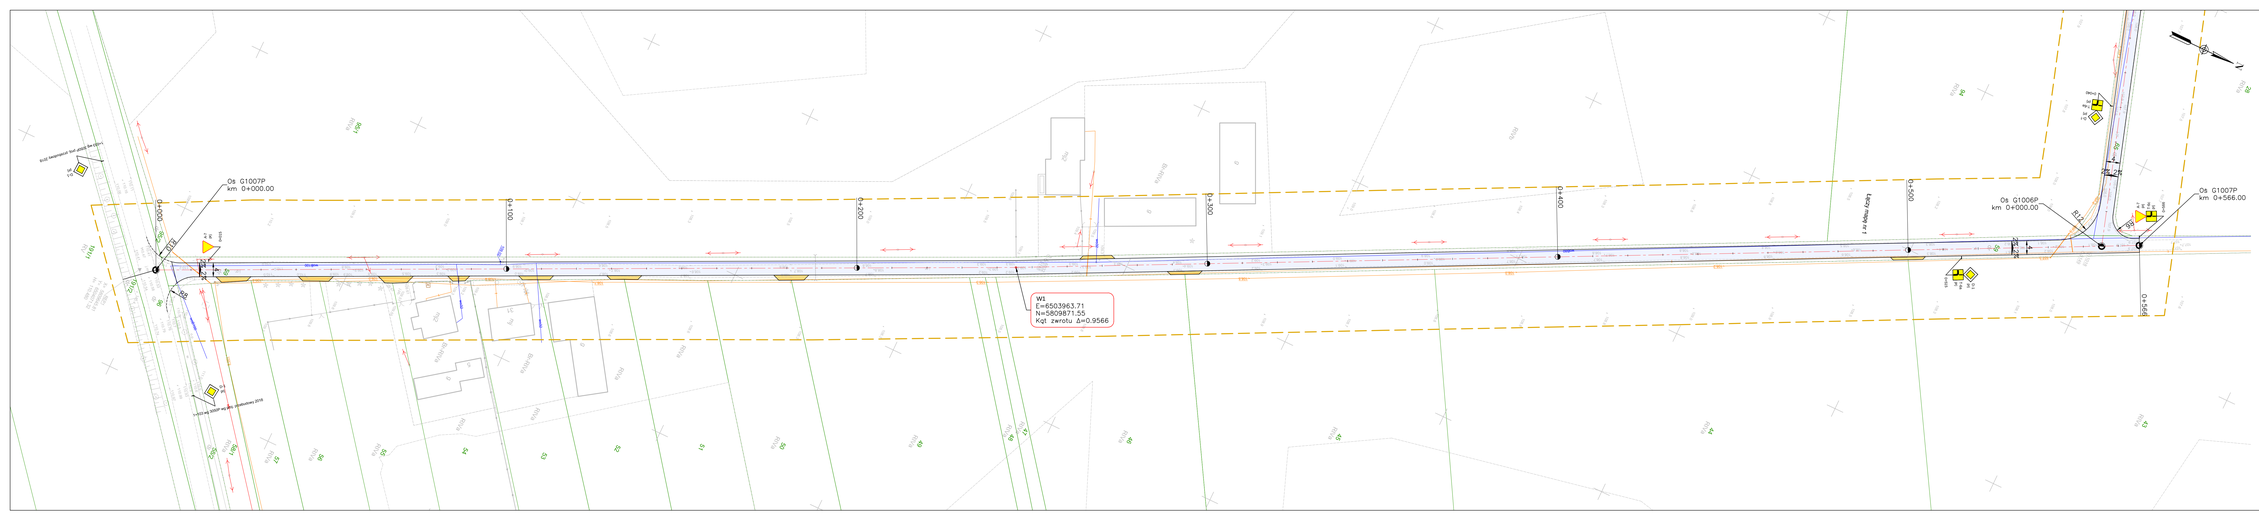


GEO-POMIAR
www.geodezastupca.pl

# MAPA DO CELÓW PROJEKTOWYCH NR 1(2)

Skala 1:500
Sekcja 6.177.21.03.2.3, 6.177.21.03.2.1,
6.177.21.03.1.2, 6.178.21.23.3.4

Nazwa miejscowości: Siernicze Małe
Jednostka ewidencyjna: 302004_2 Ostrowite
Obręb ewidencyjny: 0017 Siernicze Małe

Oznaczenie kancelaryjne zgłoszenia pracy geodezyjnej: GKG.6640.209.2019
Układ współrzędnych prostokątnych płaskich: 2000/6
Układ wysokości: Kronsztadt 86

Służebności gruntowych nie badano

Stan aktualny na dzień: 12.02.2019 r.
Data opracowania: 01.03.2019 r.

Wykonawca:

oznaczenie granic obszaru, który był przedmiotem aktualizacji

**LEGENDA:**

- proj. nawierzchnia jezdni z betonu asfaltowego
- proj. nawierzchnia zjazdów z betonu asfaltowego

| | | |
|---|---|---|
| Biuro projektowe | Andrzej Madaj<br>ul. Ratajczaka 7/13, 62-400 Słupca www.amadaj.pl biuro@amadaj.pl | |
| Tytuł projektu | **Przebudowa drogi gminnej nr G1006P i G1007P w m. Siernicze Małe** | |
| Nazwa i adres obiektu budowlanego | Droga gminna G1034P<br>Szlysztowskie Holendry, 62-402 Ostrowite, powiat słupecki | |
| Nazwa rysunku | **Projekt zagospodarowania terenu** | |
| Zespół projektowy | Numer uprawnień / Podpis | Skala 1:500 |
| Projektował Andrzej Madaj | specjalność konstrukcyjno - budowlana<br>GPB 7342-13/98 | Nr rysunku 2 |
| Data Marzec 2019 r. | | Nr arkusza 1/2 |