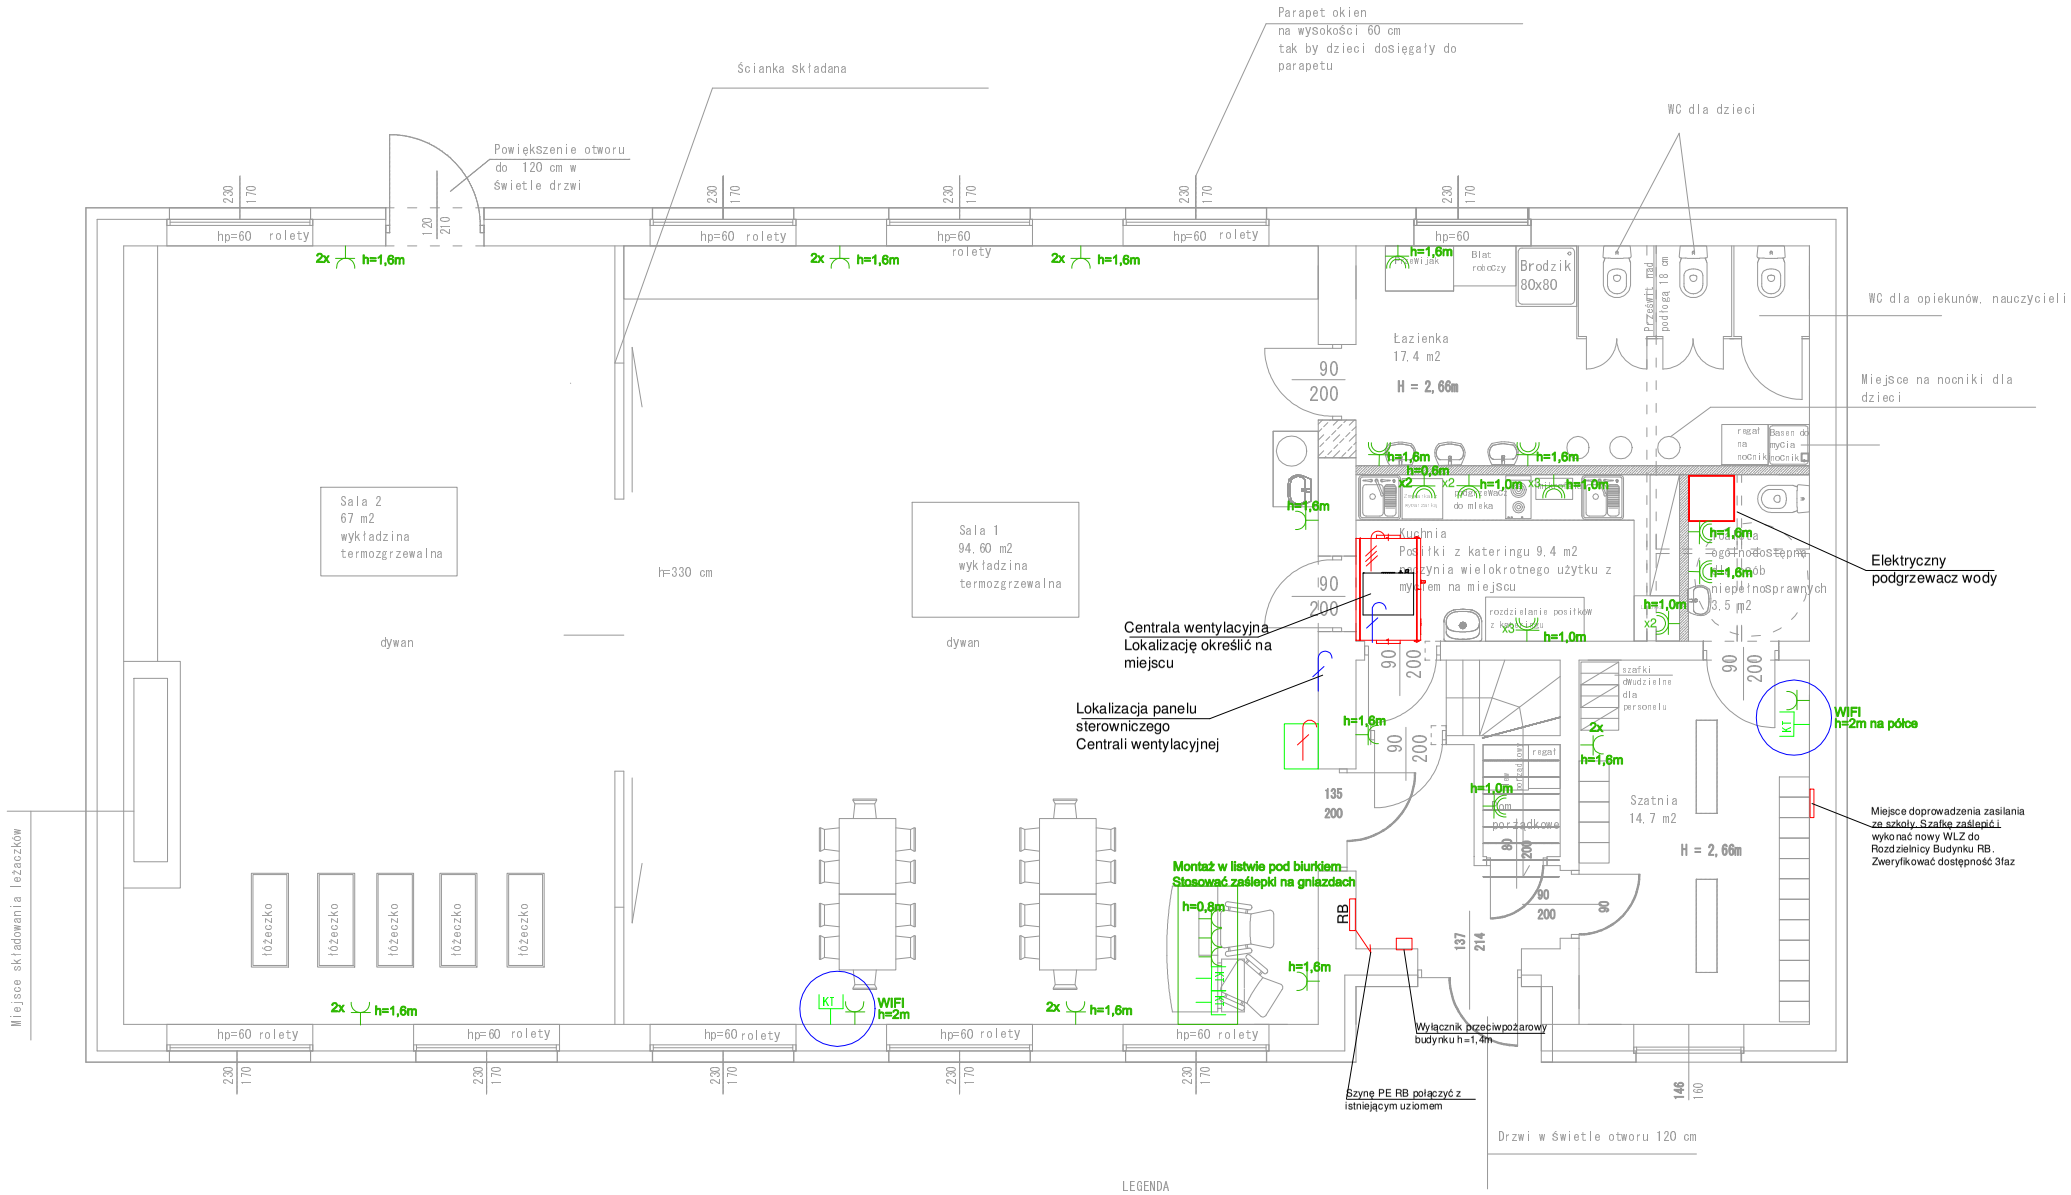

LEGENDA

Wytyczne instalacyjne
– grzejniki higieniczne z obudową
– wentylacja mechaniczna z rekuperacją

Ściana projektowana

Ściana do rozbiórki

Szafka RACK 6U 19"

WIFI — Punkt dostępu WiFi. Gniazdo 230V 16A, 2xRJ45, Router Wifi,

KT — Gniazdo 2xRJ45

Gniazdo 230V 16A

Gniazdo 230V 16A IP44

Doprowadzenie zasilania centrala wentylacyjna
YkY 5x2,5mm2

Doprowadzenie zasilania RACK
YdY 3x2,5mm2

Lokalizacja doprowadzenia przewodu sterowniczego centrali. Panel i przewód w dostawie centrali

Uwagi:
-Gniazda elektryczne w miejscach ogólnodostepnych, montować poza zasięgiem przebywających dzieci min. h=1,6.
-Gniazda biurka wyposażyć w zaślepki zabezpieczające lub zastosować gniazda kodowane
-Włączniki oświetlenia w miejscach ogólnodostępnych, montować na h=1,15m

INWESTOR	GMINA OSTROMITE SIEDZ. UL. LIPOWA 2, 62 – 402 OSTROMITE		NR RYS. E1
ADRES BUD.	OBR. EWID. OSTROMITE, DZ. NR		
OBIEKT	PRZEBUDOWA PARTERU BUDYNKU SPORTOWO – DYDAKTYCZNEGO WRAZ ZE ZMIANĄ JEGO SPOSOBU UŻYTKOWANIA NA GMINNY KLUB DZIECIĘCY		SKALA 1:100
TEMAT RYS.	RZUT PRZYZIEMIA – INSTALACJE ELEKTRYCZNE		DATA 04.2019r
PROJEKTANT ARCHITEKTURA			PODPIS
PROJEKTANT IN. ELEKTRYCZNE	mgr. inż. Ryszard Wincencjusz	upr. budowlane w specjalności instalacyjno inżynieryjnej w zakresie sieci i instalacji elektrycznych WKP/IE/0007/03	PODPIS
SPRAWDZAJĄCY			PODPIS