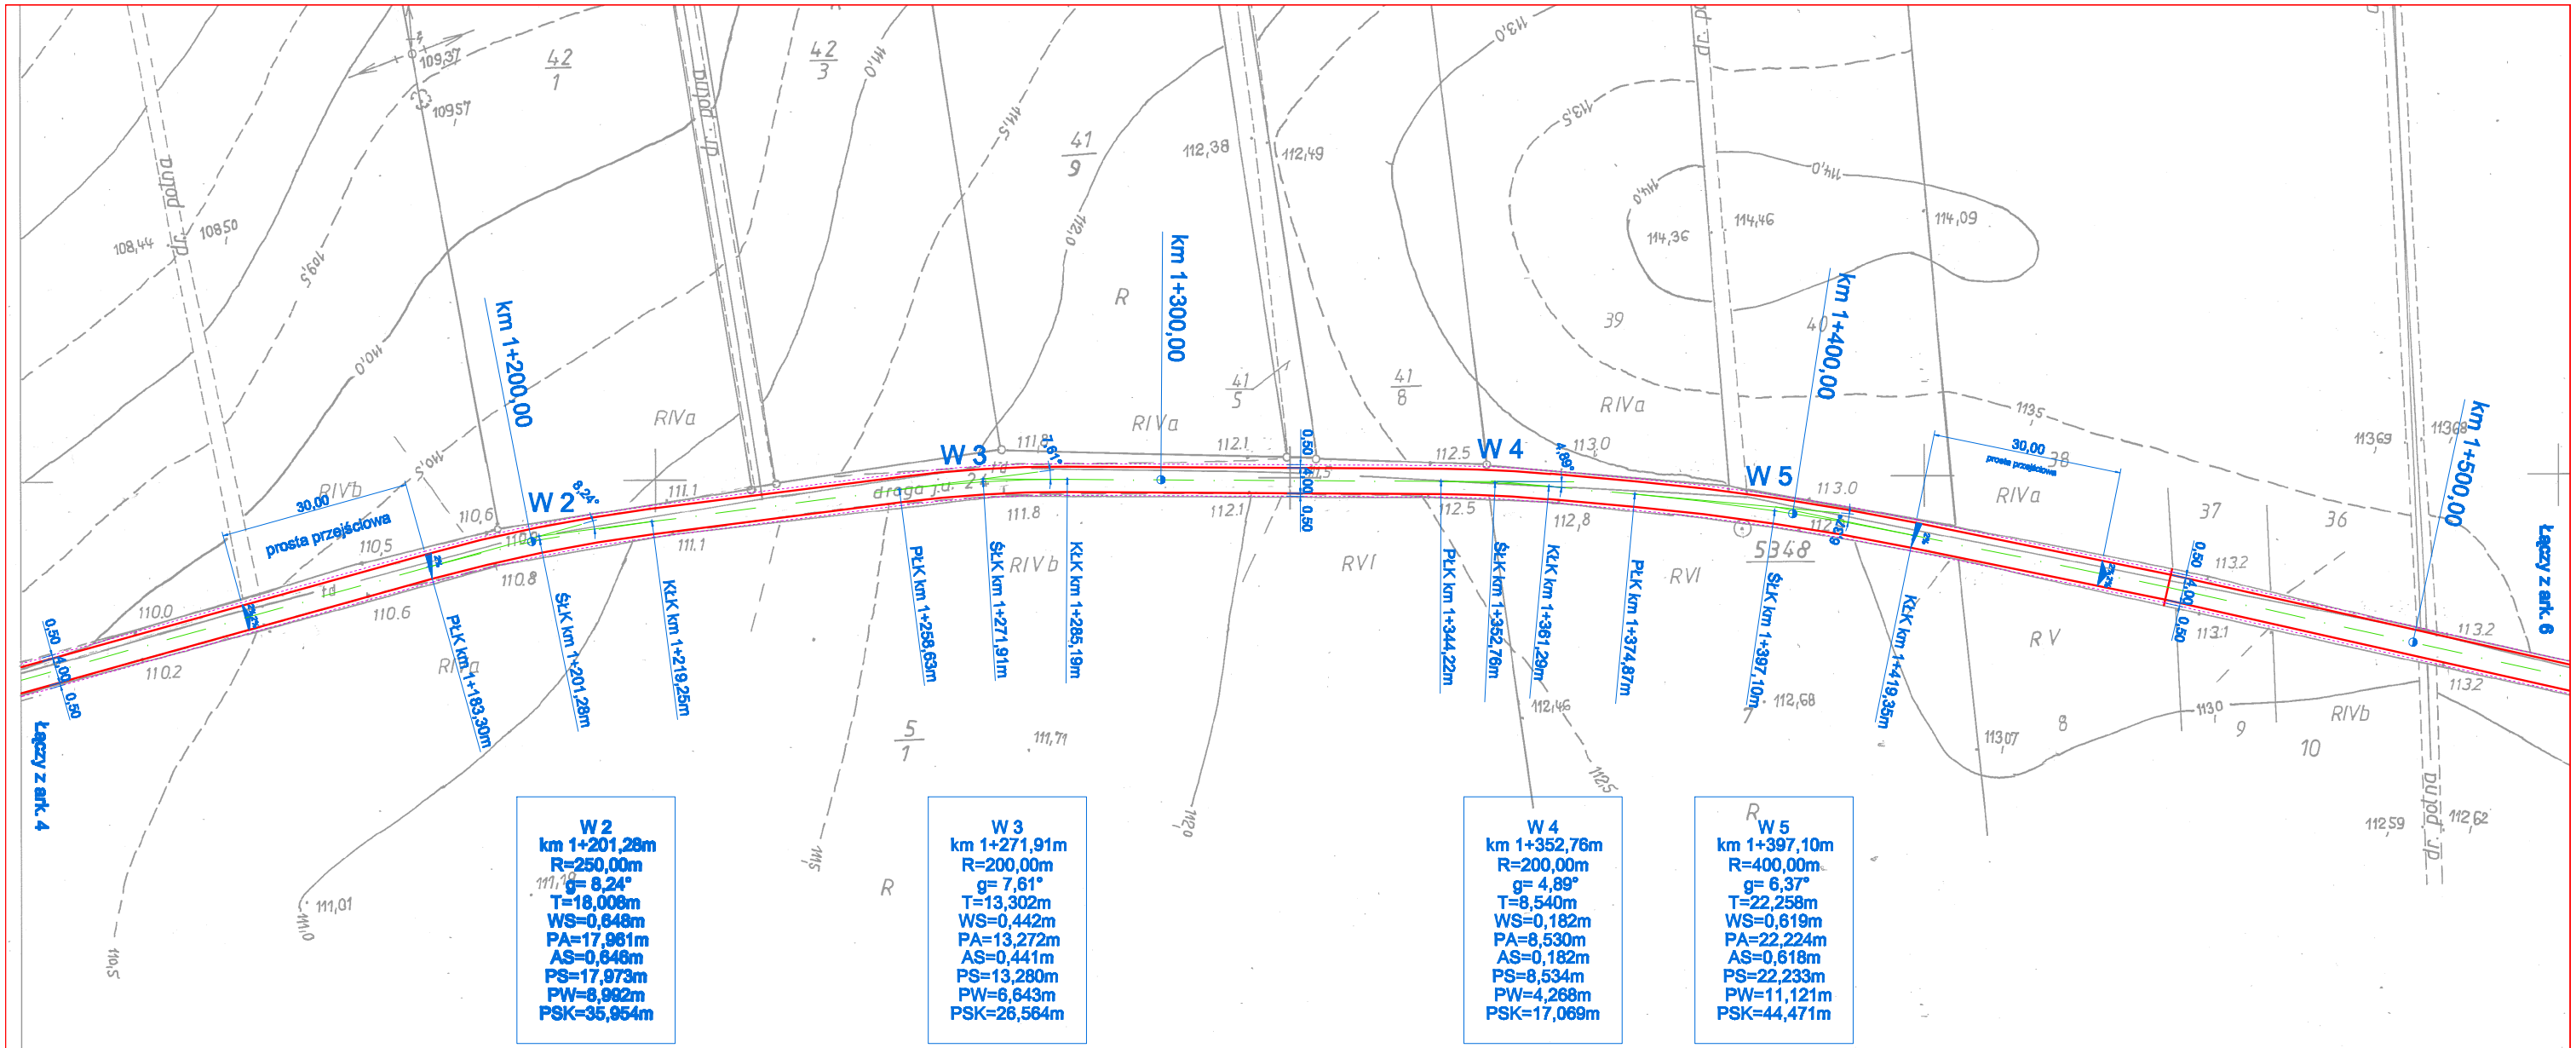

W 2
km 1+201,28m
R=250,00m
g= 8,24°
T=18,006m
WS=0,648m
PA=17,961m
AS=0,648m
PS=17,973m
PW=8,992m
PSK=35,954m

W 3
km 1+271,91m
R=200,00m
g= 7,61°
T=13,302m
WS=0,442m
PA=13,272m
AS=0,441m
PS=13,280m
PW=6,643m
PSK=26,564m

W 4
km 1+352,76m
R=200,00m
g= 4,89°
T=8,540m
WS=0,182m
PA=8,530m
AS=0,182m
PS=8,534m
PW=4,268m
PSK=17,069m

W 5
km 1+397,10m
R=400,00m
g= 6,37°
T=22,258m
WS=0,619m
PA=22,224m
AS=0,618m
PS=22,233m
PW=11,121m
PSK=44,471m

Usługi Projektowe "PRO-DROM" 62-510 Konin, ul. Zakole 16/26			
Obiekt: Droga gminna D.G. 4173P Kosewo - Tomiszewo - Naprusewo			
Temat:	Budowa drogi gminnej nr D.G. 4173P na dz. o nr ewid. 53 - m. Kosewo, 24 - m. Tomiszewo, 157 - m.Naprusewo na terenie gm. Ostrowite Projekt zagospodarowania terenu		
Zamawiający:	Urząd Gminy Ostrowite		
Stadium:	PB + PW	Branża:	Drogowa
Projektował:	inż. Marek Jaśkowiak	UAN.8346/I/67/87	
Opracował:	mgr inż. Paweł Kubiak		
Sprawdził:	inż. Roman Urbaniak	GAN.240/8346/II/28/84	
Data: marzec 2006 roku	Skala: 1:500	Rys. nr 2/5	