
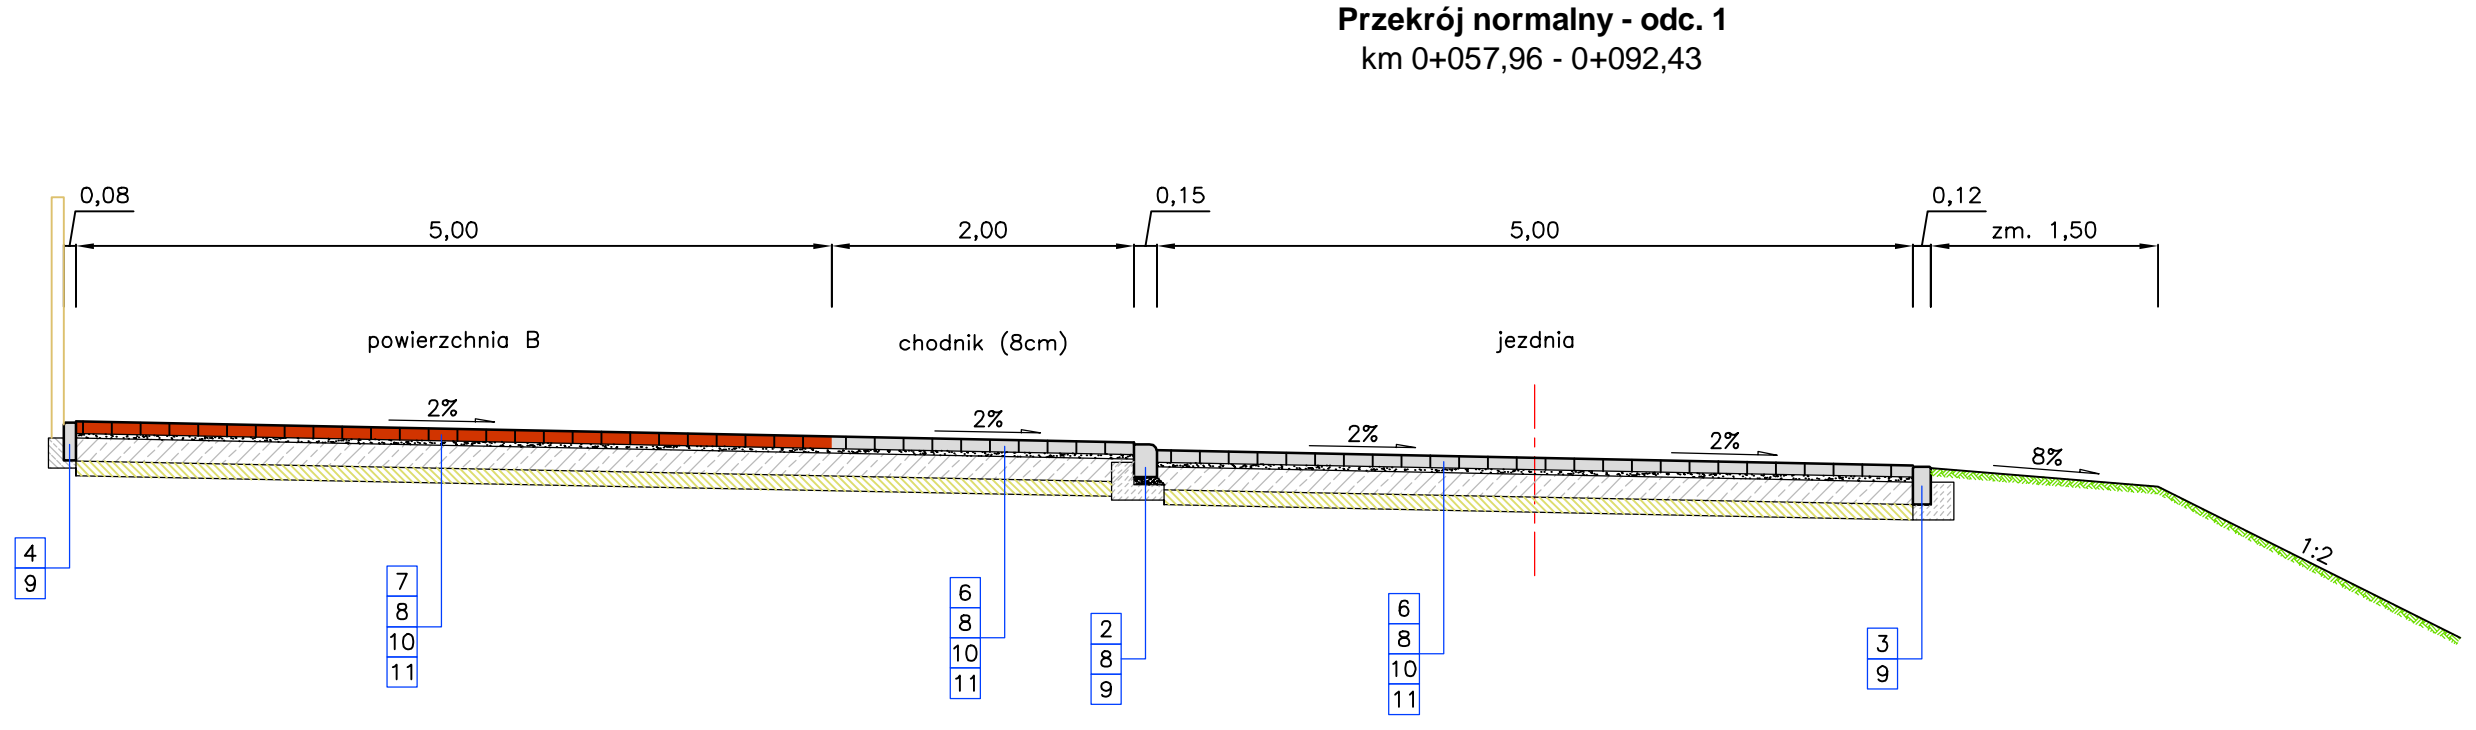



- Oznaczenia:**
- Krawężnik betonowy uliczny o wym 15x30x100 cm; lok. łukowy - kolor szary
 - Krawężnik wjazdowy o wym 15x22x100 cm - kolor szary
 - Opornik betonowy 12*25*100cm - kolor szary
 - Obrzeże betonowe o wym 8x25x100 cm - kolor szary
 - Betonowa kostka brukowa 10*20*6 bez fazy - kolor szary
 - Betonowa kostka brukowa 10*20*8 bez fazy - kolor szary
 - Betonowa kostka brukowa 10*20*8 bez fazy - kolor czerwony
 - Podsypka cementowo - piaskowa (1:4) gr. (5),(3) cm
 - Ława betonowa (z oporem) z betonu C 12/15
 - Podbudowa z chudego betonu C 8/10
 - Kruszywo stabilizowane cementem Rm-1.5
 - Warstwa odcinająca z piasku średnioziarnistego

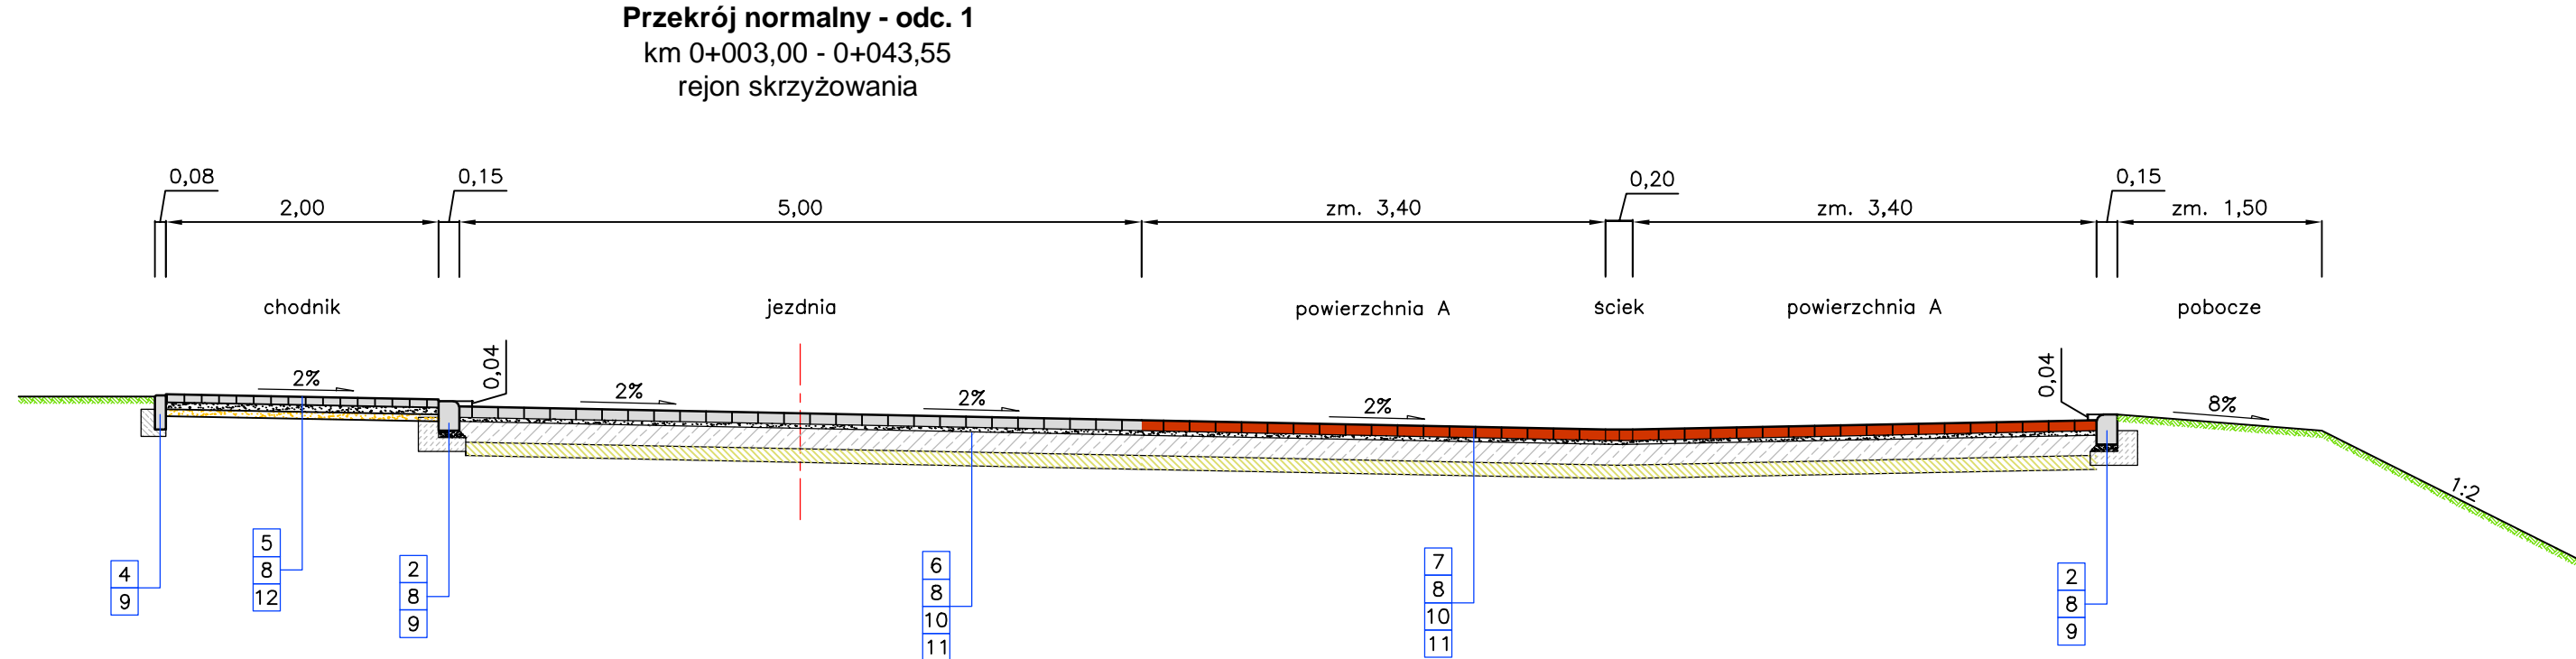

Biuro projektowe		 <div>Andrzej Madaj ul. Ratajczaka 7/13, 62-400 Słupca www.amadaj.pl biuro@amadaj.pl</div>		
Temat				
Przebudowa drogi wewnętrznej - ul. Kościelnej				
Nazwa i adres obiektu				
Droga wewnętrzna ul. Kościelna, 62-402 Ostrowite, powiat słupecki				
Nazwa rysunku				
Przekroje normalne - charakterystyczne				
Zespół projektowy		Numer uprawnień	Podpis	Skala
Projektował Andrzej Madaj		specjalność konstrukcyjno - budowlana GPB 7342-13/98		1:50
Projektował				Nr rysunku
				4
Stadium		Projekt do zgłoszenia robót		Data
		Lipiec 2013		Nr arkusza
				1/1