


# MIEJSCOWY PLAN ZAGOSPODAROWANIA PRZESTRZENNEGO GMINY OSTROWITE - ETAP IV

OBRĘB KANIA

ZALĄCZNIK NR 1 DO UCHWAŁY NR .....  
RADY GMINY OSTROWITE  
Z DNIA ..... R.  
ARKUSZ 3

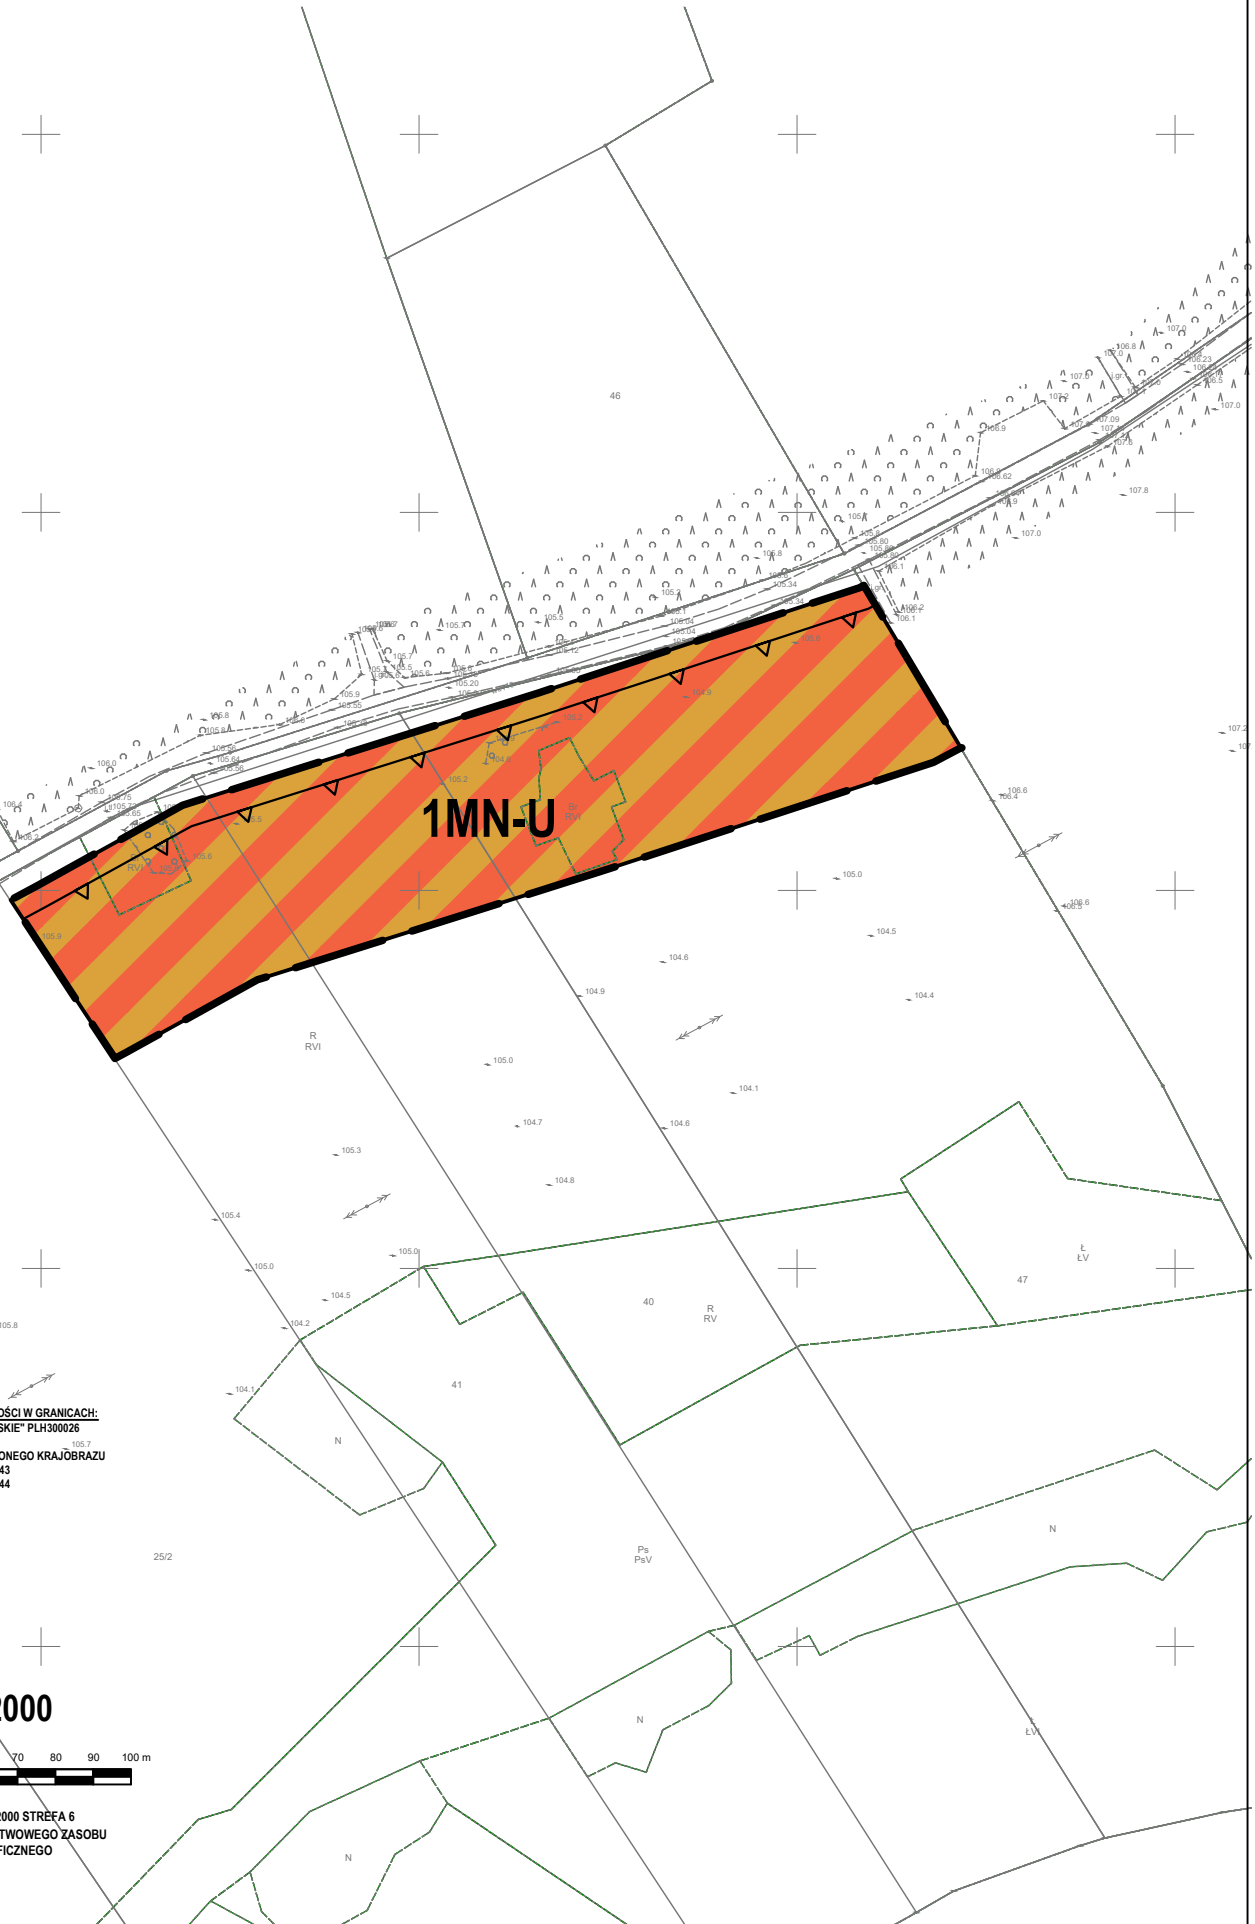

OBSZAR OBJEKTU PLANEM POŁOŻONY JEST W CAŁOŚCI W GRANICACH:  
- OBSZARU NATURA 2000 "POJEZIERZE GNIEZNIENSKIE" PLH300026  
- POWIDZKIEGO PARKU KRAJOBRAZOWEGO  
- POWIDZKÓ-BIENISZEWSKIEGO OBSZARU CHRONIONEGO KRAJOBRAZU  
- GŁÓWNEGO ZBIORNIKA WÓD PODZIEMNYCH NR 143  
- GŁÓWNEGO ZBIORNIKA WÓD PODZIEMNYCH NR 144  
- TERENU GÓRNICZEGO "PĄTNÓW"



SKALA 1:2000



UKŁAD WSPÓŁRZĘDNYCH: PUWG 2000 STREFA 6  
MAPA ZASADNICZA POZYSKANA Z PAŃSTWOWEGO ZASOBU  
GEODEZYJNEGO I KARTOGRAFICZNEGO