


# MIEJSCOWY PLAN ZAGOSPODAROWANIA PRZESTRZENNEGO GMINY OSTROWITE - ETAP IV


OBRĘB SKRZYNIKA

ZALĄCZNIK NR 1 DO UCHWAŁY NR .....  
RADY GMINY OSTROWITE  
Z DNIA ..... R.  
ARKUSZ 13

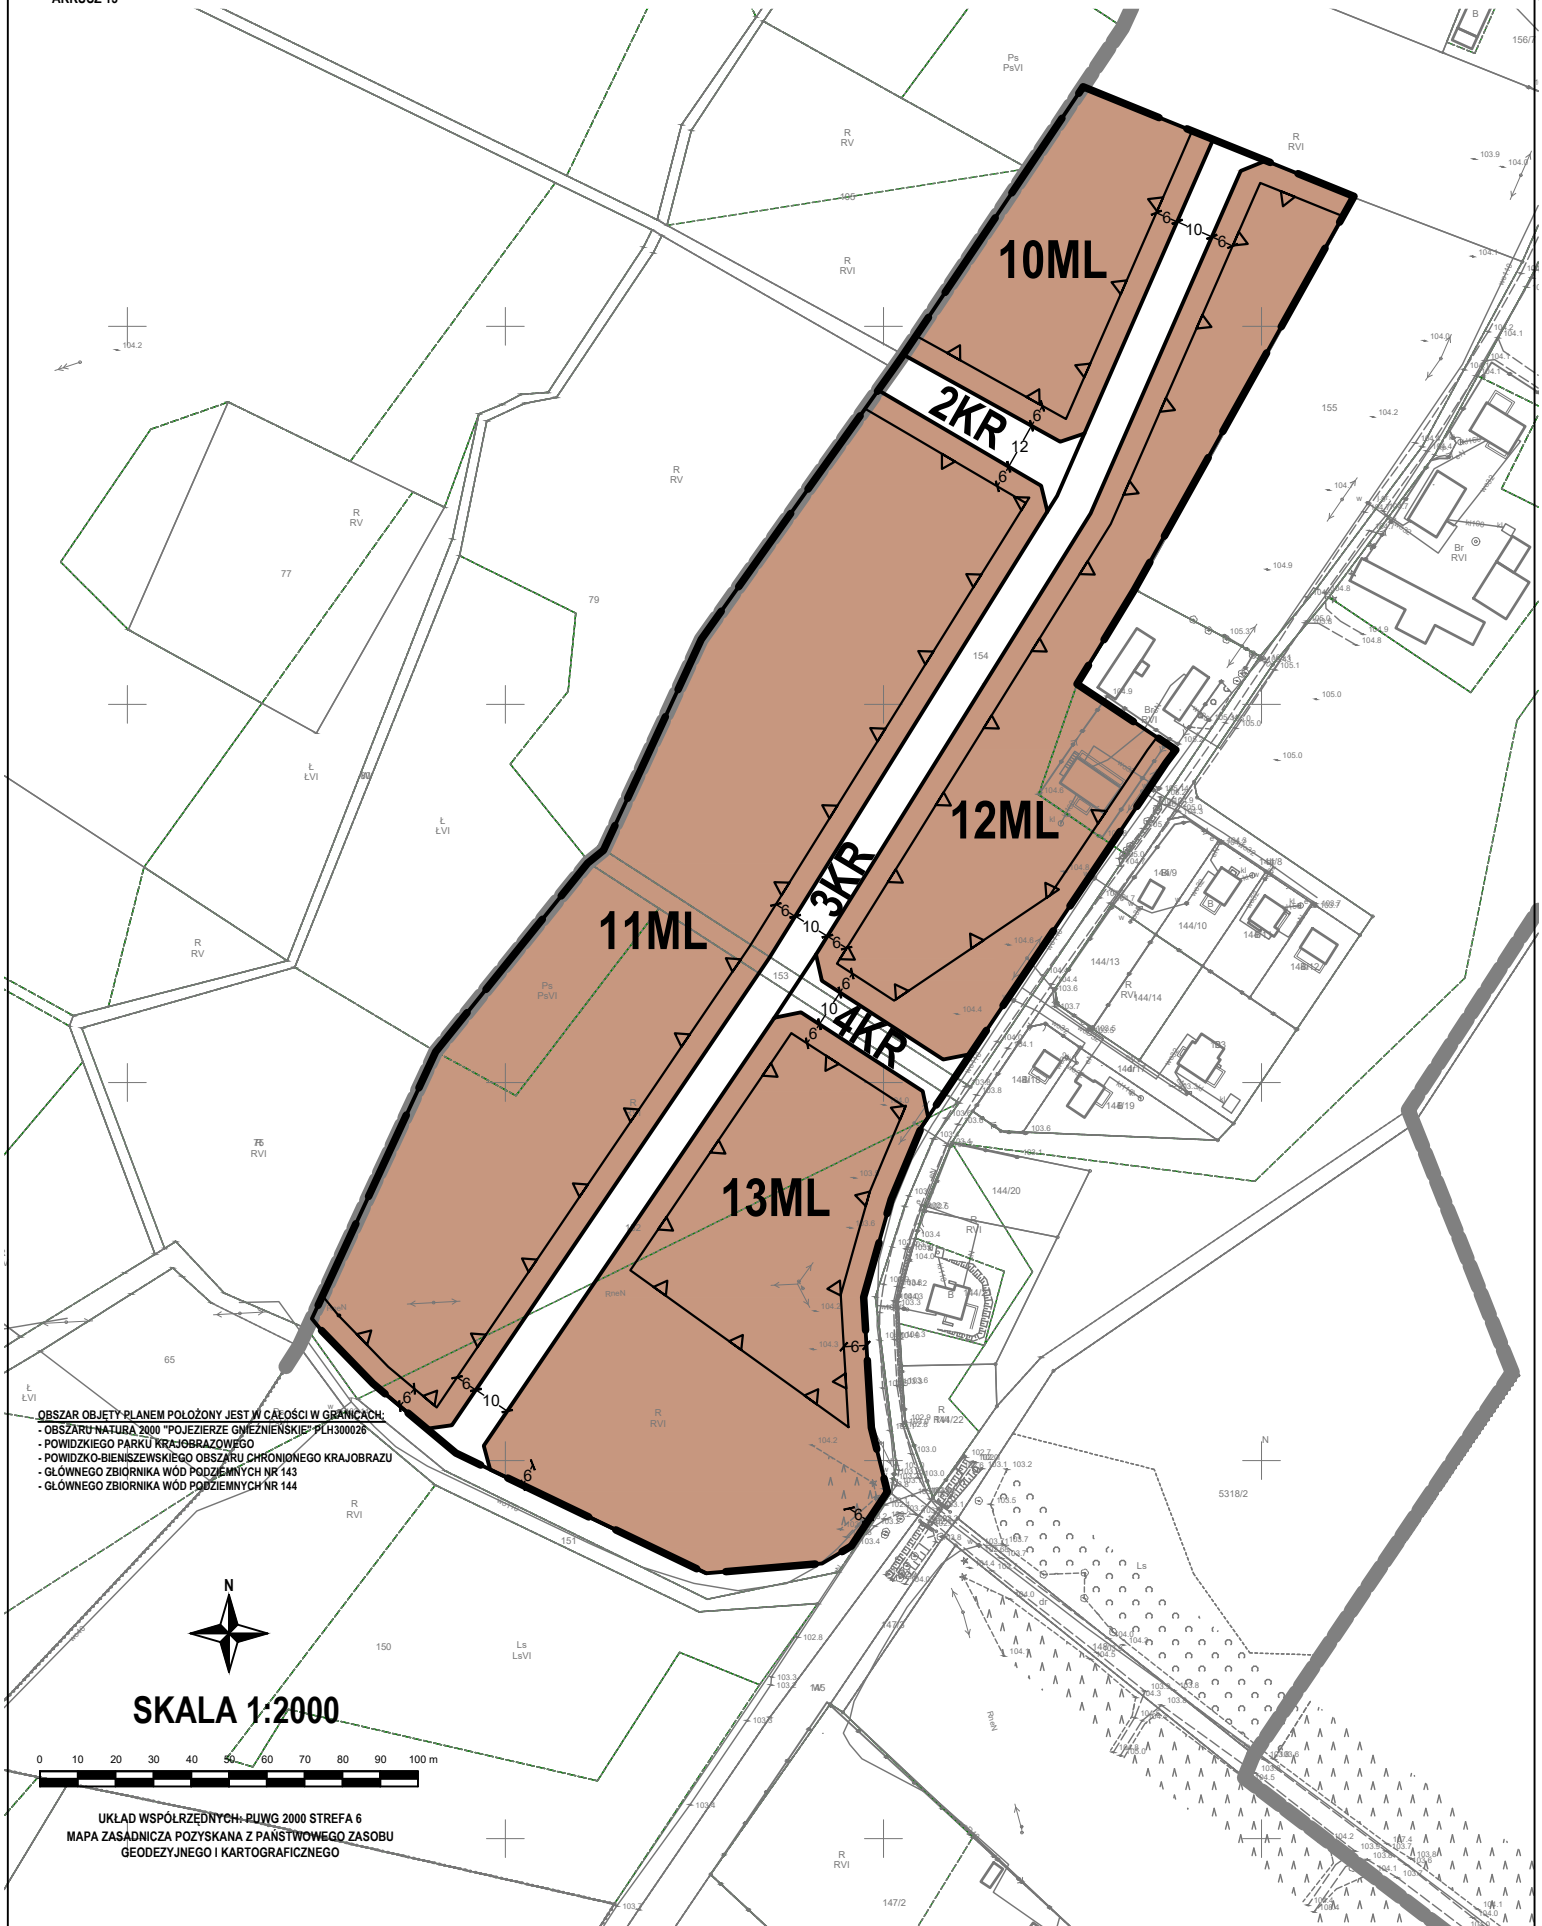

OBZAR OBJEY PLANEM POŁOŻONY JEST W CAŁOŚCI W OBRNICACH:  
- OBSZARU NATURA 2000 "POJEZIERZE GMEZNIENSKIE" PLH300026  
- POWIDZKIEGO PARKU KRAJOBRAZOWEGO  
- POWIDZKO-BIENISZEWSKIEGO OBSZARU CHRONIONEGO KRAJOBRAZU  
- GŁÓWNEGO ZBIORNIKA WÓD PODZIEMNYCH NR 143  
- GŁÓWNEGO ZBIORNIKA WÓD PODZIEMNYCH NR 144

SKALA 1:2000

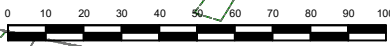

UKŁAD WSPÓLRZĘDNYCH: PLWJG 2000 STREFA 6  
MAPA ZASADNICZA POZYSKANA Z PAŃSTWOWEGO ZASOBU  
GEODEZYJNEGO I KARTOGRAFICZNEGO