

MIEJSCOWY PLAN ZAGOSPODAROWANIA PRZESTRZENNEGO GMINY OSTROWITE - ETAP IV

LEGENDA

ZAŁĄCZNIK NR 1 DO UCHWAŁY NR .../.../.....
RADY GMINY OSTROWITE
Z DNIA R.
ARKUSZ 1

OZNACZENIA

OZNACZENIA STANOWIĄCE OBOWIAZUJĄCE USTALENIA PLANU


	GRANICA OBSZARU OBJĘTEGO PLANEM
	LINIE ROZGRANICZAJĄCE TERENY O RÓŻNYM PRZEZNACZENIU LUB RÓŻNYCH ZASADACH ZAGOSPODAROWANIA
	NIEPRZEKRACZALNE LINIE ZABUDOWY
	STREFY OCHRONY KONSERWATORSKIEJ ZE WIDENIOWANYCH STANOWISK ARCHEOLOGICZNYCH
	TERENY ZABUDOWY MIESZKANIOWEJ JEDNORODZINNEJ
	TERENY ZABUDOWY MIESZKANIOWEJ JEDNORODZINNEJ LUB USŁUG
	TERENY USŁUG
	TEREN ZABUDOWY LETNISKOWEJ LUB REKREACJI INDYWIDUALNEJ
	TERENY GRUNTÓW ORNYCH ORAZ UPRAW
	TERENY KOMUNIKACJI DROGOWEJ WEWNĘTRZNEJ

OZNACZENIA INFORMACYJNE

	GRANICA ADMINISTRACYJNA GMINY OSTROWITE
	GRANICA OBRĘBU GEODEZYJNEGO
	GRANICA OBSZARU NATURA 2000 "POJEZIERZE GNIEŹNIEŃSKIE" PLH300026
	GRANICA POWIDZKIEGO PARKU KRAJOBRAZOWEGO
	GRANICA POWIDZKO-BIENISZEWSKIEGO OBSZARU CHRONIONEGO KRAJOBRAZU
	GRANICA GŁÓWNEGO ZBIORNIKA WÓD PODZIEMNYCH NR 143
	GRANICA GŁÓWNEGO ZBIORNIKA WÓD PODZIEMNYCH NR 144
	GRANICA TERENU GÓRNICZEGO "PAŃNÓW"
	ROWY MELIORACYJNE
	LINIE WYMIAROWE [m]



SKALA 1:2000

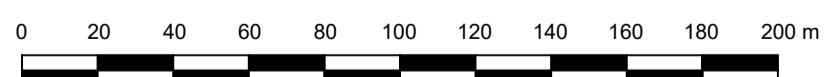

UKŁAD WSPÓLRZĘDNYCH: PUWG 2000 STREFA 6
MAPA ZASADNICZA POZYSKANA Z PAŃSTWOWEGO ZASOBU
GEODEZYJNEGO I KARTOGRAFICZNEGO