

**PODSTAWOWE KIERUNKI ZMIAN
FUNKCJONALNO-PRZESTRZENNYCH
OBSZARU REWITALIZACJI**

GMINY OSTROWITE

SKALA 1:5000

0 100 200 m



Podstawowe przedsięwzięcia rewitalizacyjne:

- 1** Rewitalizacja kościoła w Ostrowitem
- 2** Rozbudowa budynków szkół podstawowych w Ostrowitem i Giewartowie
- 3** Przebudowa kościoła cmentarnego pw. Św. Rocha i modernizacja całego cmentarza
- 4** Odnowa wnętrza kościoła parafialnego pw. Podwyższenia Krzyża Świętego w Giewartowie oraz jego otoczenia
- 5** Rewitalizacja parku przy pałacu w Mieczownicy
- 6** Rewitalizacja zespołu dworsko-parkowego w Przeclawiu

Docelowa (uproszczona) struktura funkcjonalno-przestrzenna wg Miejscowych Planów Zagospodarowania Przestrzennego:

	teren zabudowy mieszkaniowej jednorodzinnej		teren zabudowy usługowej
	teren zabudowy usługowo-mieszkaniowej (jednorodzinnej)		teren usług sportu i rekreacji
	teren zabudowy mieszkaniowej wielorodzinnej		teren usług turystyki
	teren zabudowy usługowo-mieszkaniowej (wielorodzinnej)		teren leśny
	teren zabudowy letniskowej, rekreacji indywidualnej		teren użytków zielonych
	teren rolniczy		teren zieleni urządzonej
	teren zabudowy zagrodowej w gospodarstwach rolnych, hodowlanych i ogrodniczych		teren cmentarza
	teren obsługi produkcji gospodarki rolnej		teren wód powierzchniowych
	teren zabudowy przemysłowej		teren komunikacji
	teren zabudowy przemysłowo-usługowej		teren infrastruktury
	teren usług publicznych		

Pozostałe oznaczenia:

	granica obszaru rewitalizacji		budynki
	granica działki		budynki zabytkowe
	złoża górnice (Pątnów IV - węgiel brunatny)		obszary zabytkowe
	instytucje, jednostki organizacyjne gminy		obiekty sportowe

Podobszar Ostrowite



Gminna Biblioteka Publiczna

Urząd Gminy Ostrowite


Gminny Ośrodek
Pomocy Społecznej
w Ostrowitem

Ochotnicza Straż Pożarna
w Ostrowitem

Szkoła Podstawowa
im. L. Jakubowicz
w Ostrowitem



Gminny Klub Dzieci
w Ostrowitem

0 100 200 m

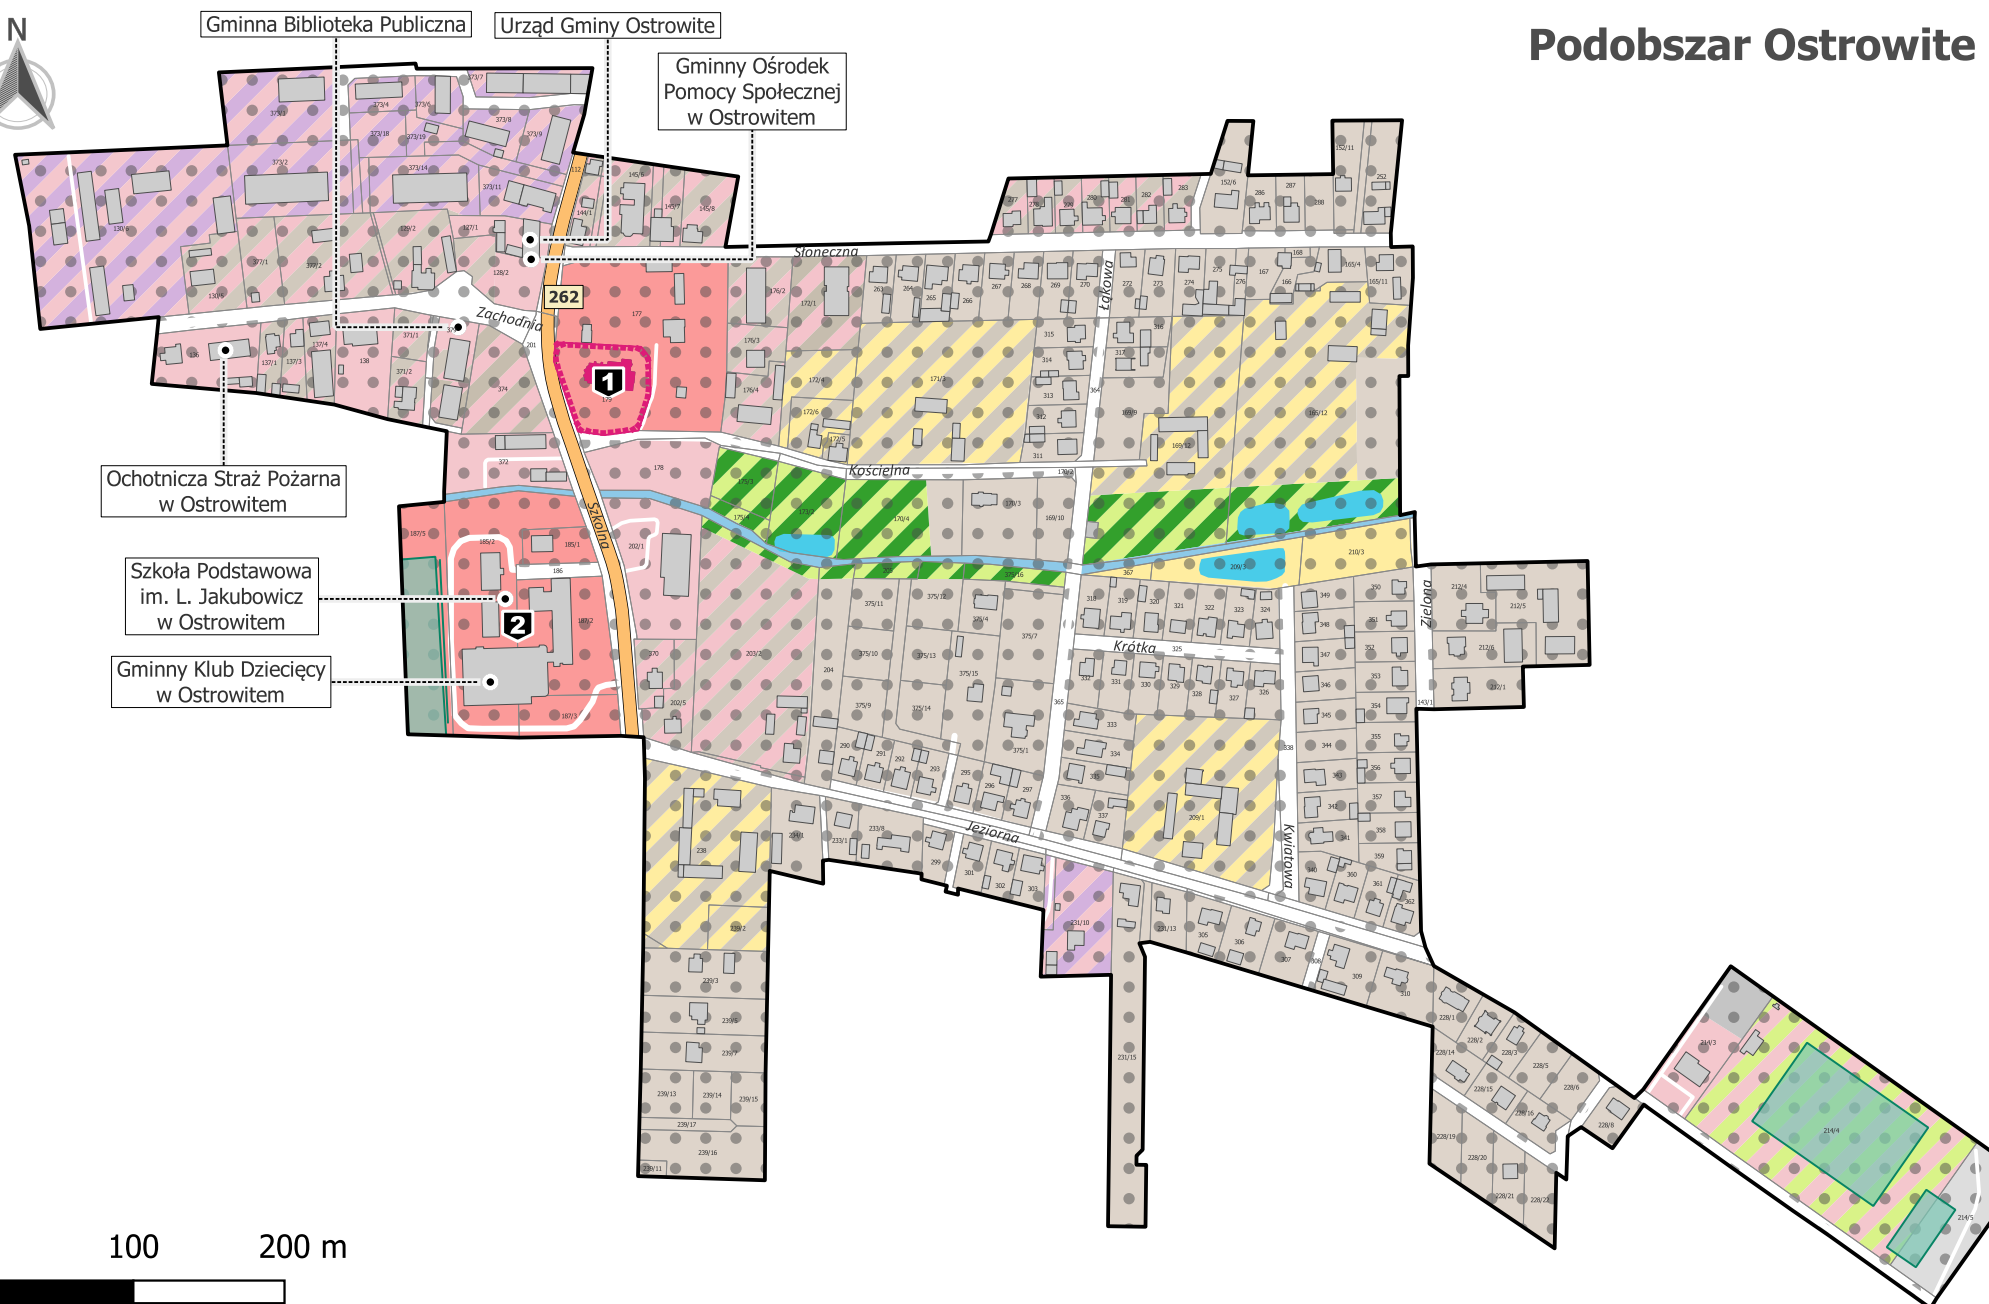




Podobszar Giewartów

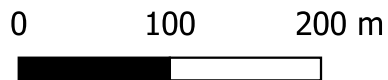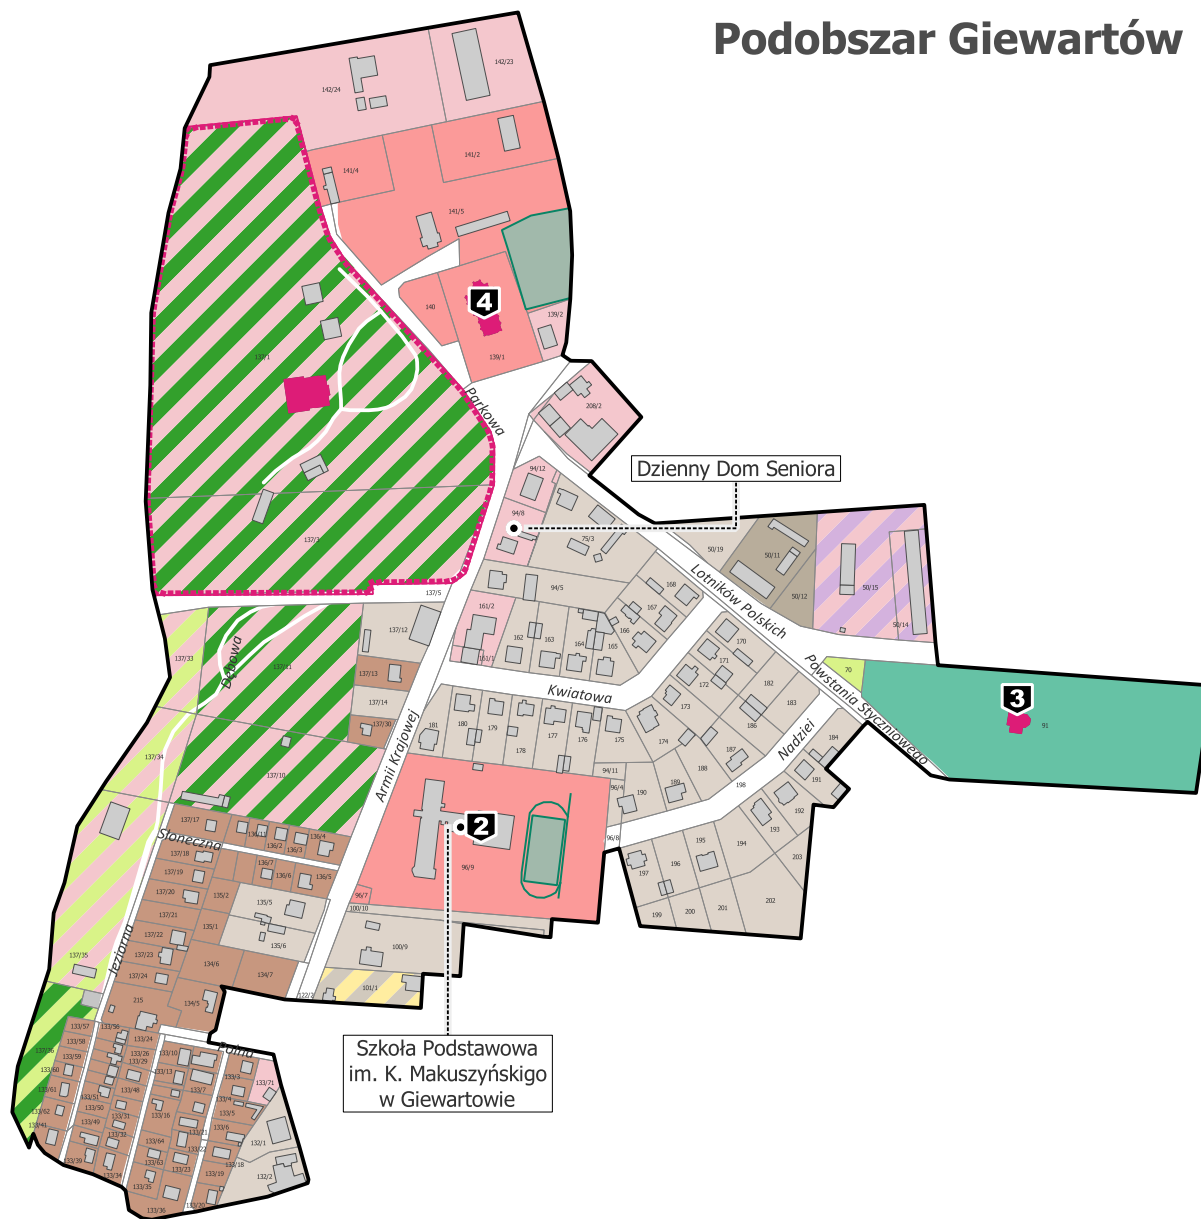



Podobszar Mieczownica

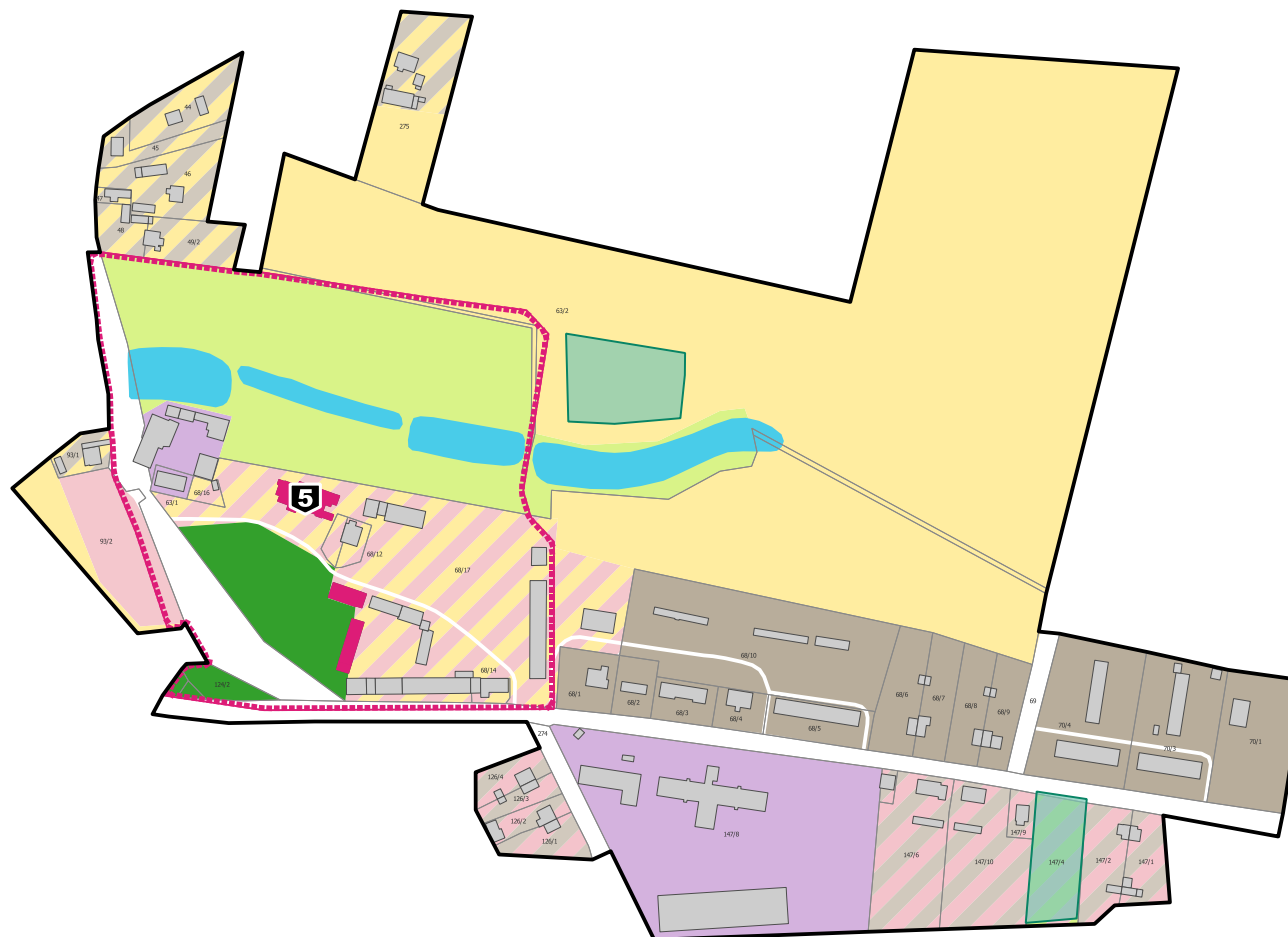

0 100 200 m





Podobszar Przeclaw

