



Ogrodzenie z siatki stalowej na słupkach stalowych

WIDOK

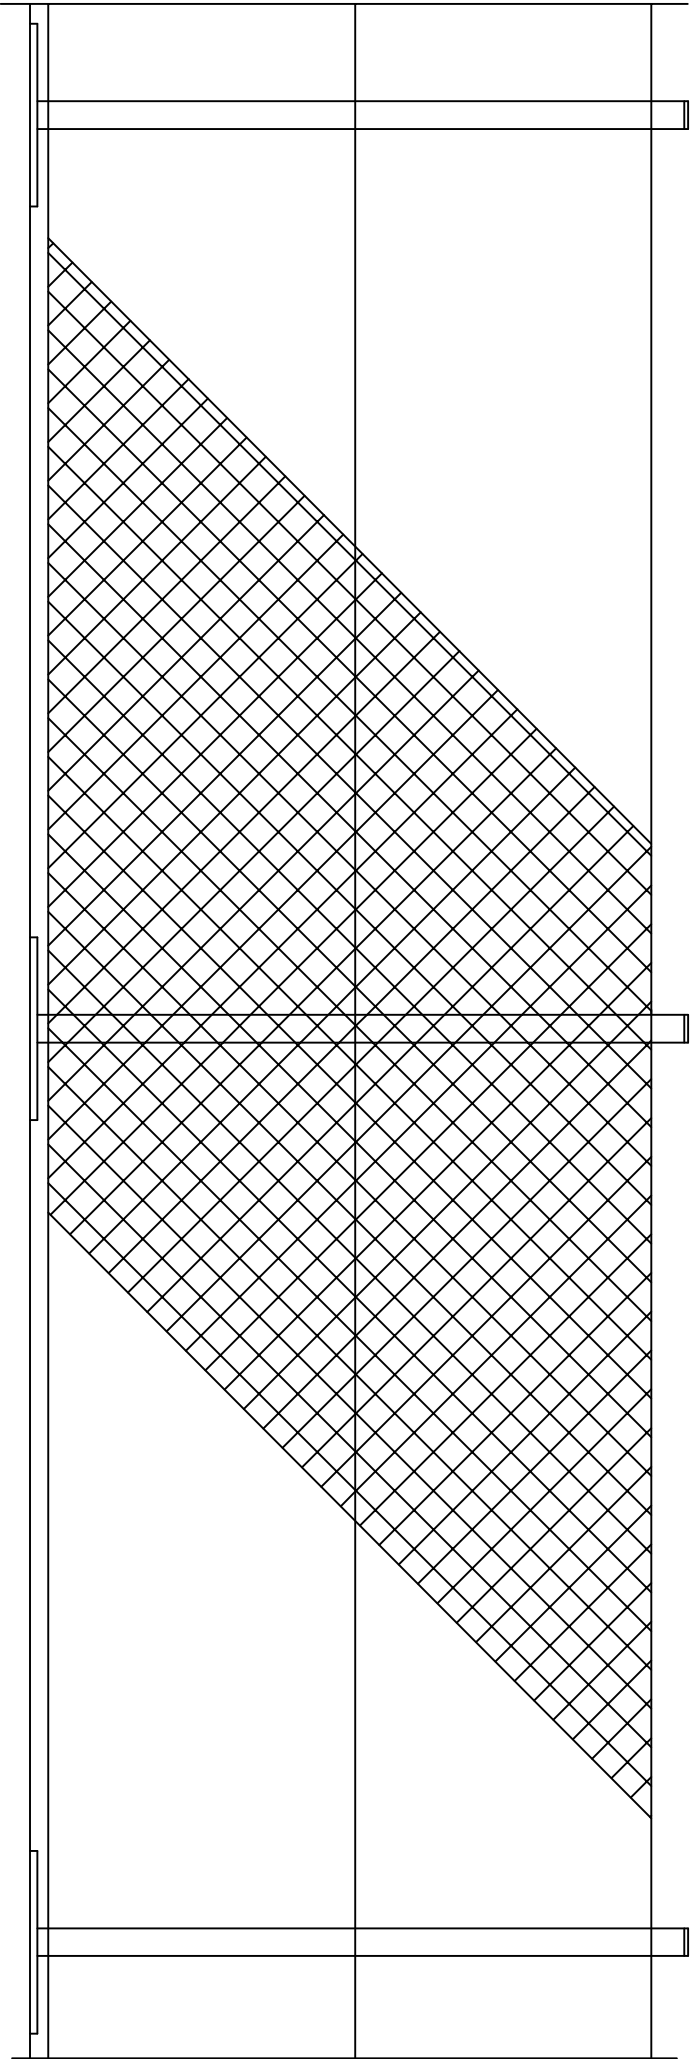

PRZESZCZEGÓL

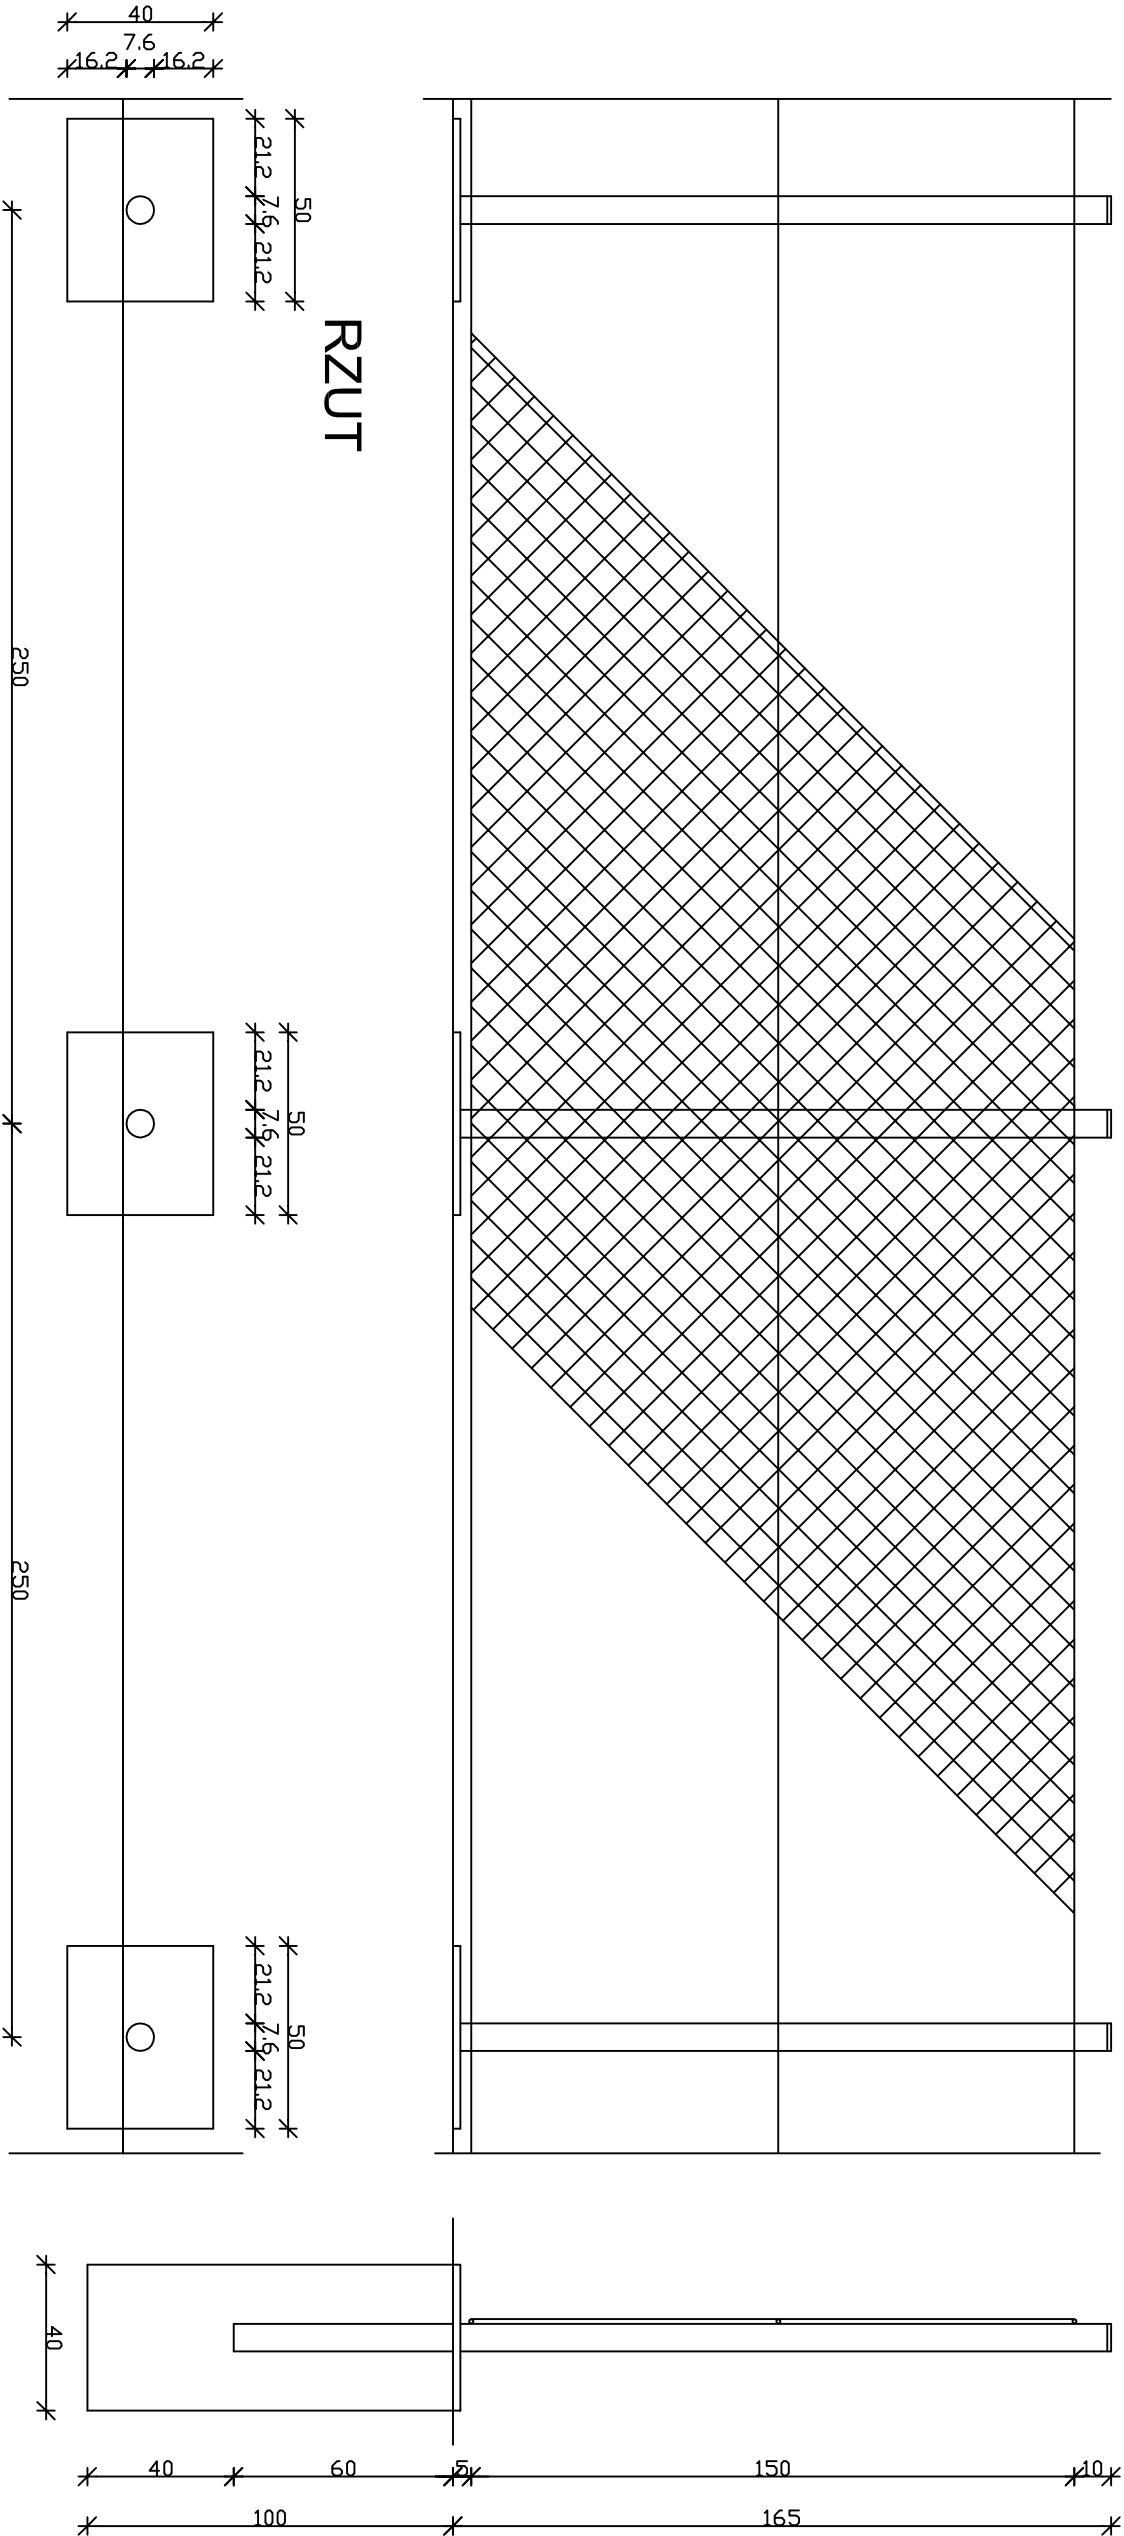

Biuro Projektów i Usług Technicznych "EKO-PROJEKT" Żychlin, ul. Wrzosowa 8				
INWESTOR	GMINA OSTROWITE			
TYTUŁ PROJEKTU	Kanalizacja sanitarna z przykanalikami w miejscowości Siemno, gm. Ostrowite			
TYTUŁ RYSUNKU	OGRODZENIE Z SIATKI STALOWEJ NA SŁUPKACH STALOWYCH			NR ZLECENIA
	IMIĘ I NAZWISKO	NR UPRAWN.	SPECJALNOŚĆ	PODPIS
PROJEKTANT	inż. JERZY ĆWIEK	UAB8346/II/62/89	inst.-inż.	
SPRAWDZIC	mgr inż. DARIUSZ ROGOWSKI	GP/7342/4/94	inst.-inż.	
KIER.PRAC.	inż. JERZY ĆWIEK	UAB8346/II/62/89	inst.-inż.	
WSZELKIE PRAWA AUTORSKIE ZASTRZEŻONE				NR RYS.