


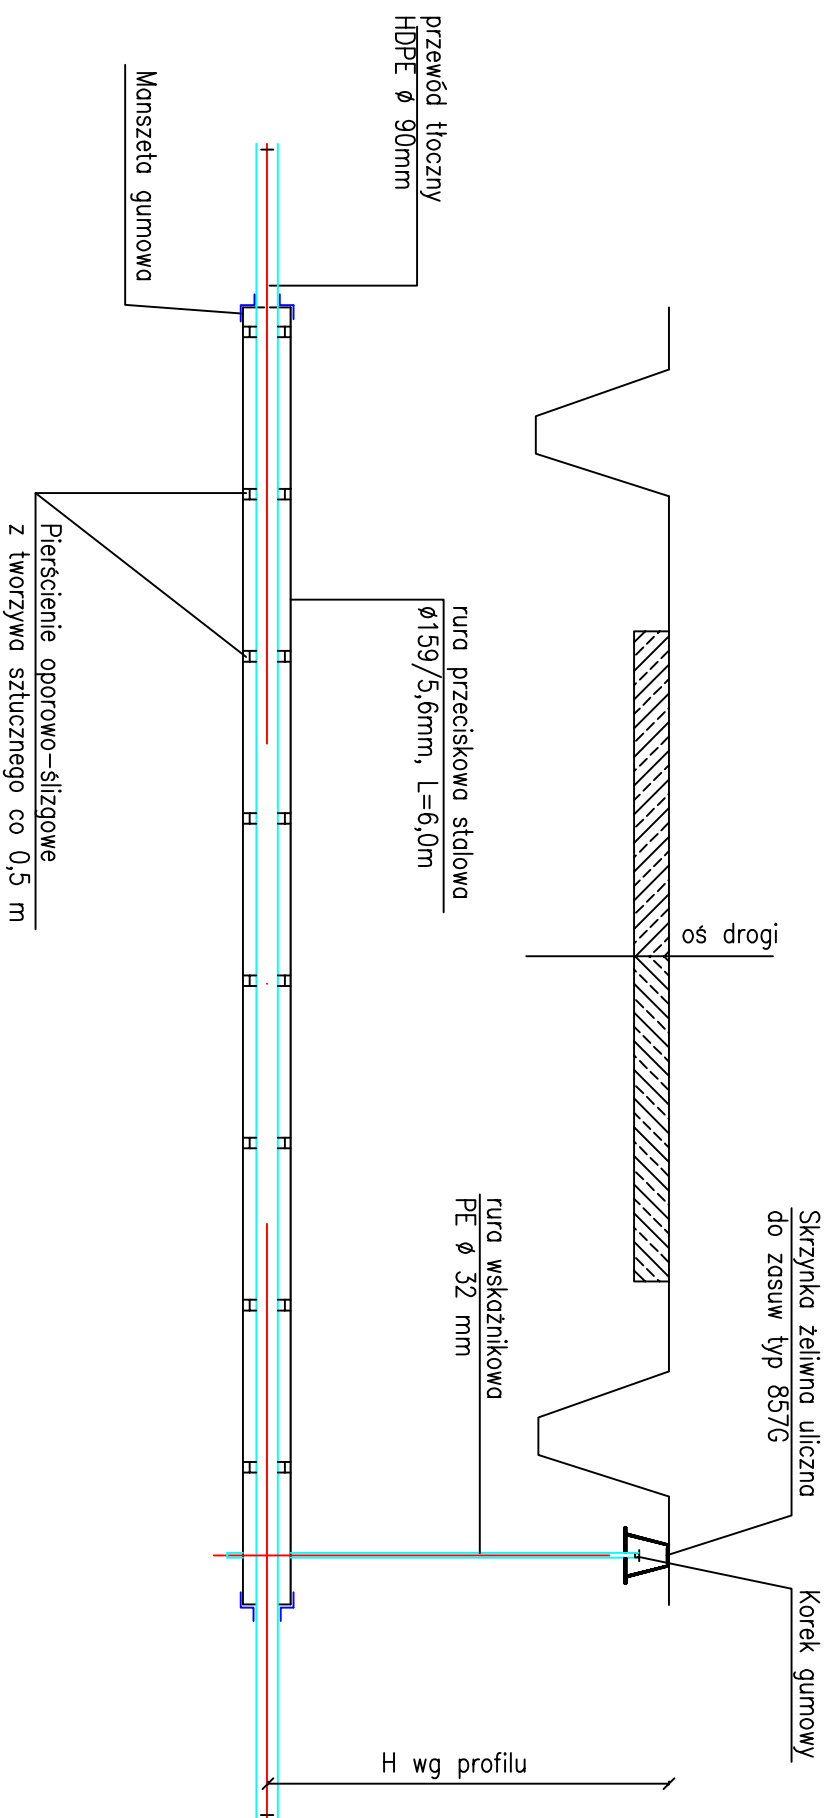

Biuro Projektów i Usług Technicznych "EKO-PROJEKT"Żychlin,ul.Wzrosowa 8									
INWESTOR	GMINA OSTROWITE								
TITUL PROJEKTU	Kanalizacja sanitarna z przykondalkami w m. Siemno, gm. Ostrowite								
TITUL RYSUNKU	Konstrukcja przewiertu pod drogą asfaltową								NR ZLECENIA
									24/2011
IMIĘ I NAZWISKO	NR UPRAWN.	SPECJALNOŚĆ		PODPIS	BRANŻA	SKALA		DATA	
PROJEKTANT	inż. Jerzy Cwik	UM8346/II/82/89		inż. - inż.	SANITARNIA	1:20		12.2011r	
SPRAWDZIŁ	mgr inż.Dariusz Rogowski	GP 7342/4/94		inż. - inż.					
KIER. PRAC.	inż. Jerzy Cwik	UM8346/II/82/89		inż. - inż.	NR RYS.				
WSZELKIE PRAWA AUTORSKIE ZASTRZEŻONE									
21									