


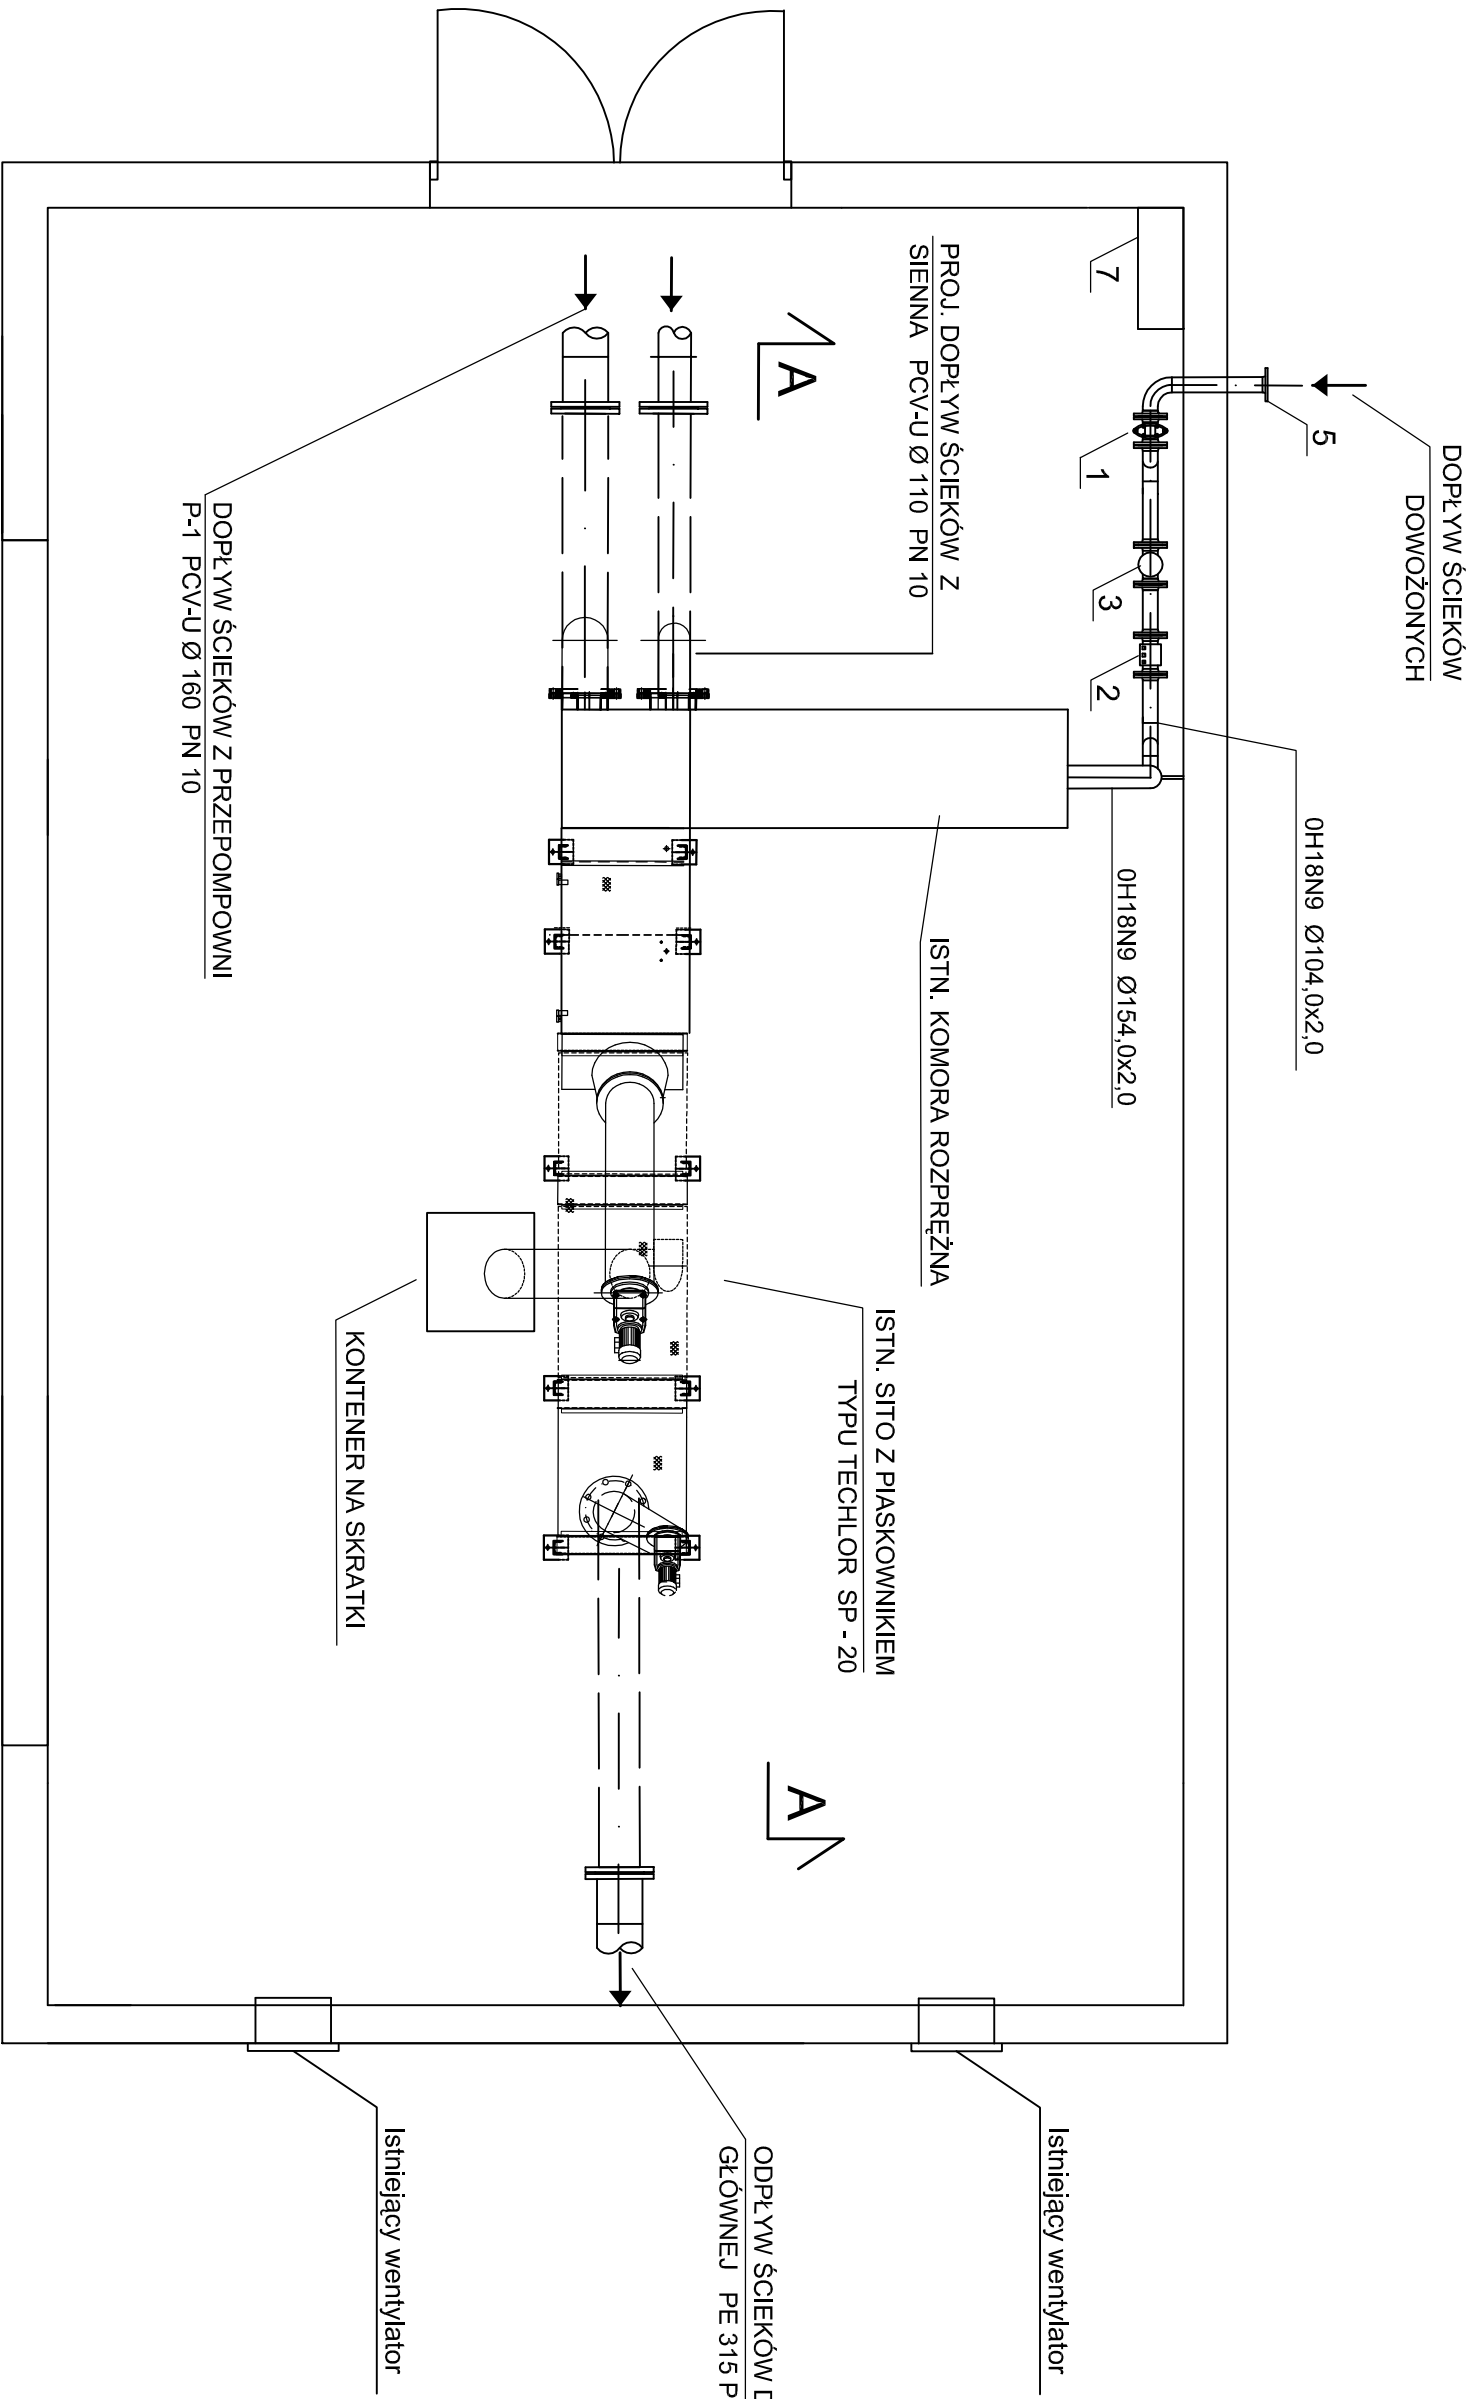

1. Zasuwana nożowa kohnierzowa DN 100 z napędem pneumatycznym
2. Kolektor pomiarowy
3. Przepływomierz elektromagnetyczny
4. Redukcja symetryczna 104x2 / 154x2 ØH18N9
5. Złącze typu strażackiego
6. Zawór spustowy
7. Szafa sterownicza

Umowa:	24/2011	Investor:	GMINA OSTROWITE	Miejscowość:	GOSTUŃ
Objekt:	OCZYSZCZALNIA ŚCIEKÓW W GOSTUNIU - MODERNIZACJA PUNKTU ZLEWNEGO			Nazwa rys.:	PUNKT ZLEWNY ŚCIEKÓW RZUT
Stadium dokumentacji:	PROJEKT WYKONAWCZY			Branża:	SANITARNA
	Nazwisko:	Nr uprawnień:		Podpis:	Skala:
Projektant:	inż. Jerzy Ćwiek	UAB8346/II/62/89			1:50
Opracował:	inż. Jerzy Ćwiek	UAB8346/II/62/89			Nr rys.: 2
Kier. Pracowni:	inż. Jerzy Ćwiek	UAB8346/II/62/89			Data: 01. 2012r.