


Przekrój A-A

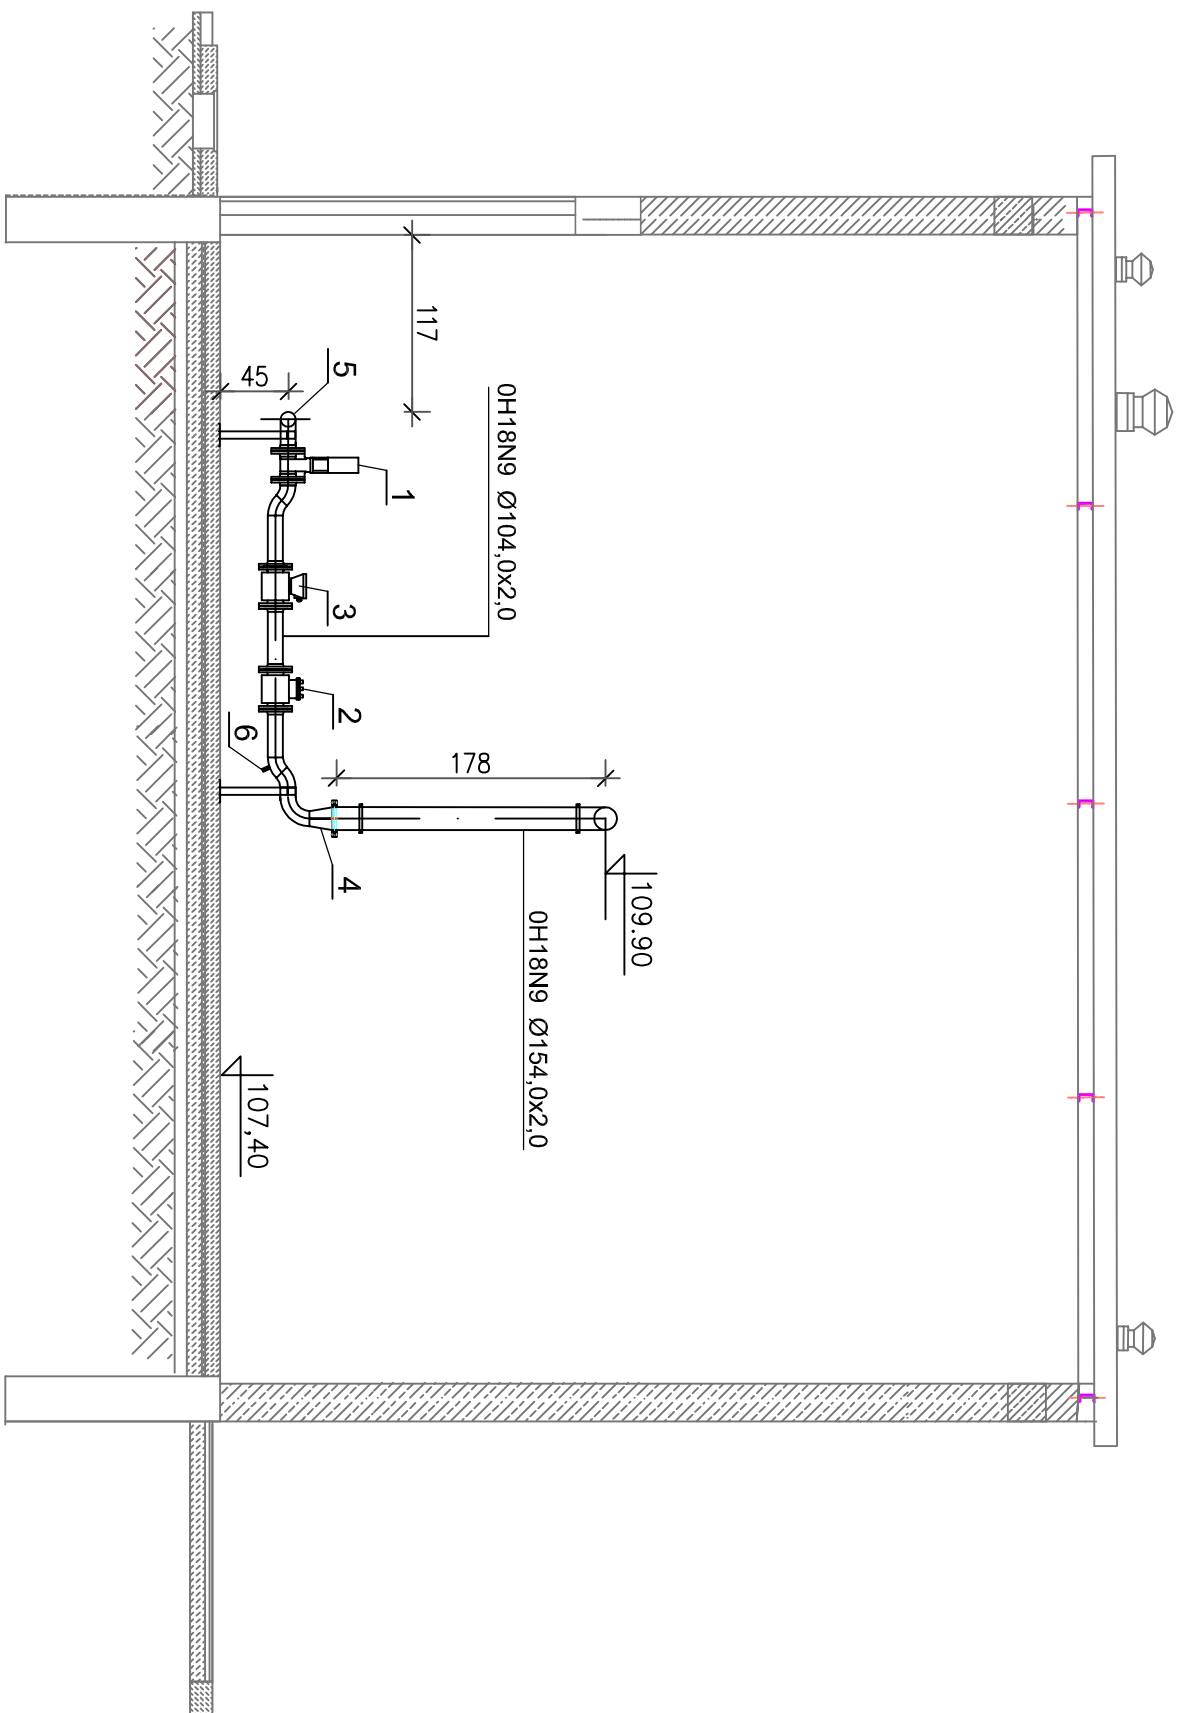

1. Zasuwka nożowa kołnierzowa DN 100 z napędem pneumatycznym
2. Kolektor pomiarowy
3. Przepływomierz elektromagnetyczny
4. Redukcja symetryczna 104x2 / 154x2 0H18N9
5. Złącze typu strażackiego
6. Zawór spustowy

Umowa:	24/2011	Investor:	GINA OSTROWIE	Miejscowość:	GOSTUŃ
Objekt:	O CZYSZCZALNIA ŚCIEKÓW W GOSTUNIU - MODERNIZACJA PUNKTU ZLEWNEGO			Nazwa rys.:	PUNKT ZLEWNY ŚCIEKÓW PRZEKRÓJ A-A
Stadium dokumentacji:	PROJEKT WYKONAWCZY			Bransz:	SANITARNIA
	Nazwisko:	Nr uprawnień:	Podpis:		
Projektant:	inż. Jerzy Ćwiek	UAB8346/II/62/89	1:50		
Opracowała:	inż. Jerzy Ćwiek	UAB8346/II/62/89	Nr rys.:	3	
Kier. Pracowni:	inż. Jerzy Ćwiek	UAB8346/II/62/89	Data:		01. 01. 2012r.