


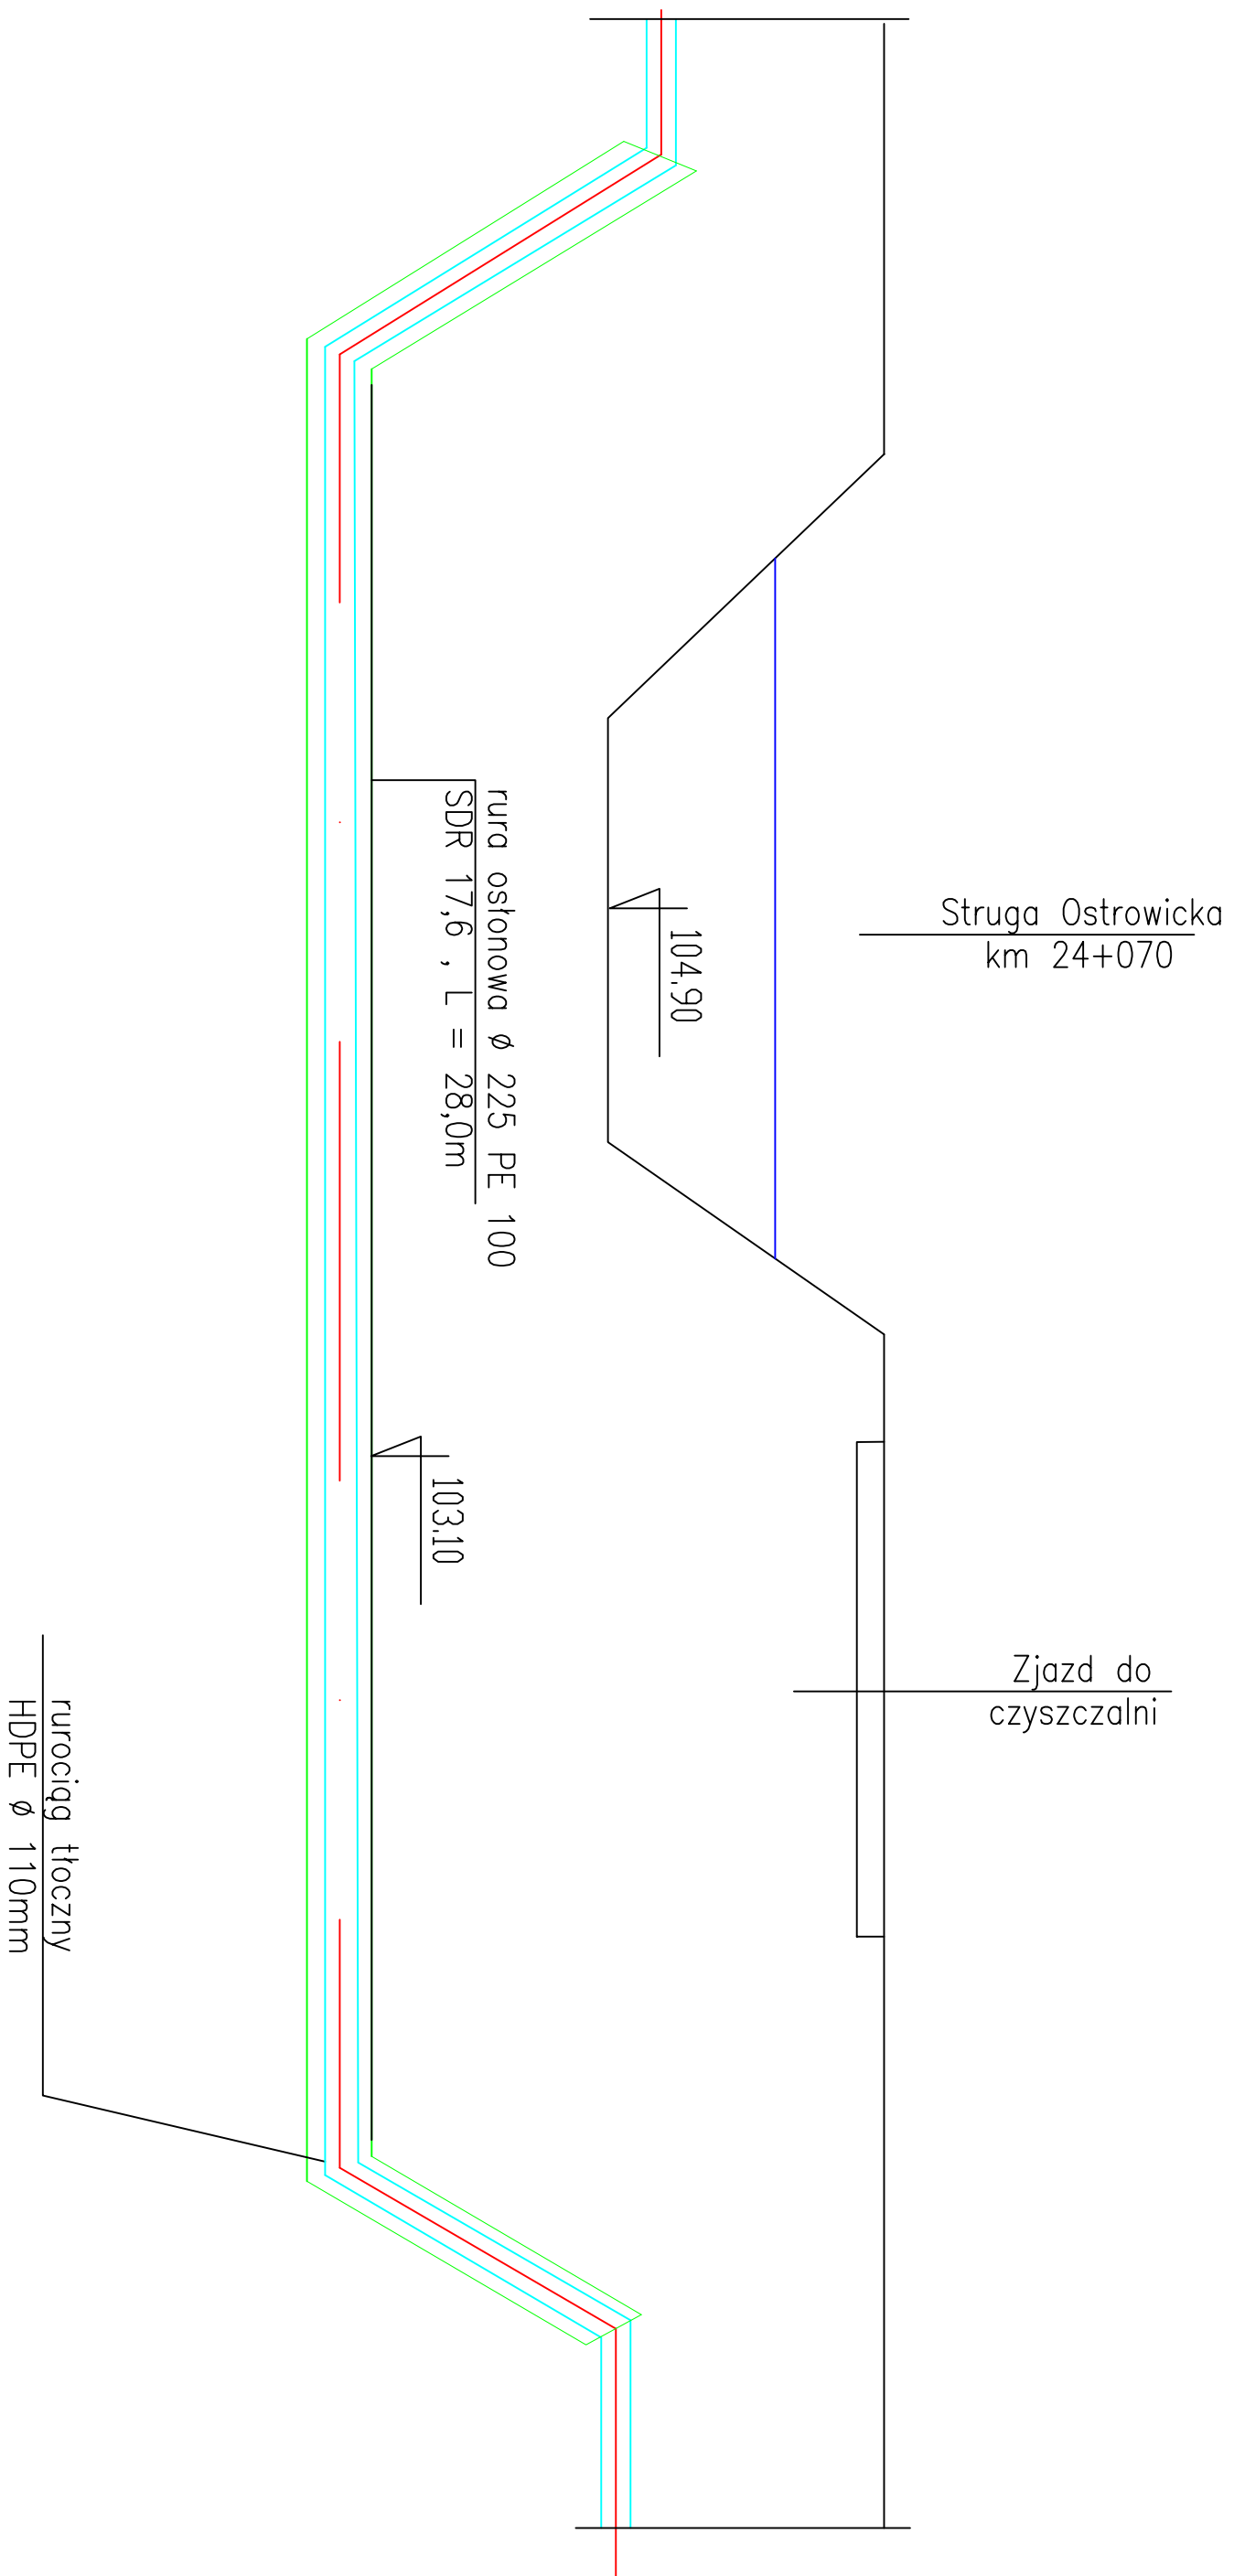

Biurowiki Projektów i Usług Technicznych "EKO-PROJEKT"						
INWESTOR	Gmina Ostrowite					
TYTUŁ PROJEKTU	Kanalizacja sanitarna z przykanalikami w miejscowości Sienno					NR ZLECENIA
TYTUŁ RYSUNKU	Konstrukcja przewiertu sterowanego pod dnem Strugi Ostrowickiej					24/2011
	IMIĘ I NAZWISKO	NR UPRAWN.	SPECJALNOŚĆ	PODPIS	BRANŻA	SKALA
PROJEKTANT	inż. Jerzy ĆWIEK	UAB8346/II/62/89	inst.-inż.		SANITARNA	1:30
WYKONAŁ	inż. Jerzy ĆWIEK	UAB8346/II/62/89	inst.-inż.			
KIER.PRAC.	inż. Jerzy ĆWIEK	UAB8346/II/62/89	inst.-inż.			
WSZELKIE PRAWA AUTORSKIE ZASTRZEŻONE					NR RYS.	19