
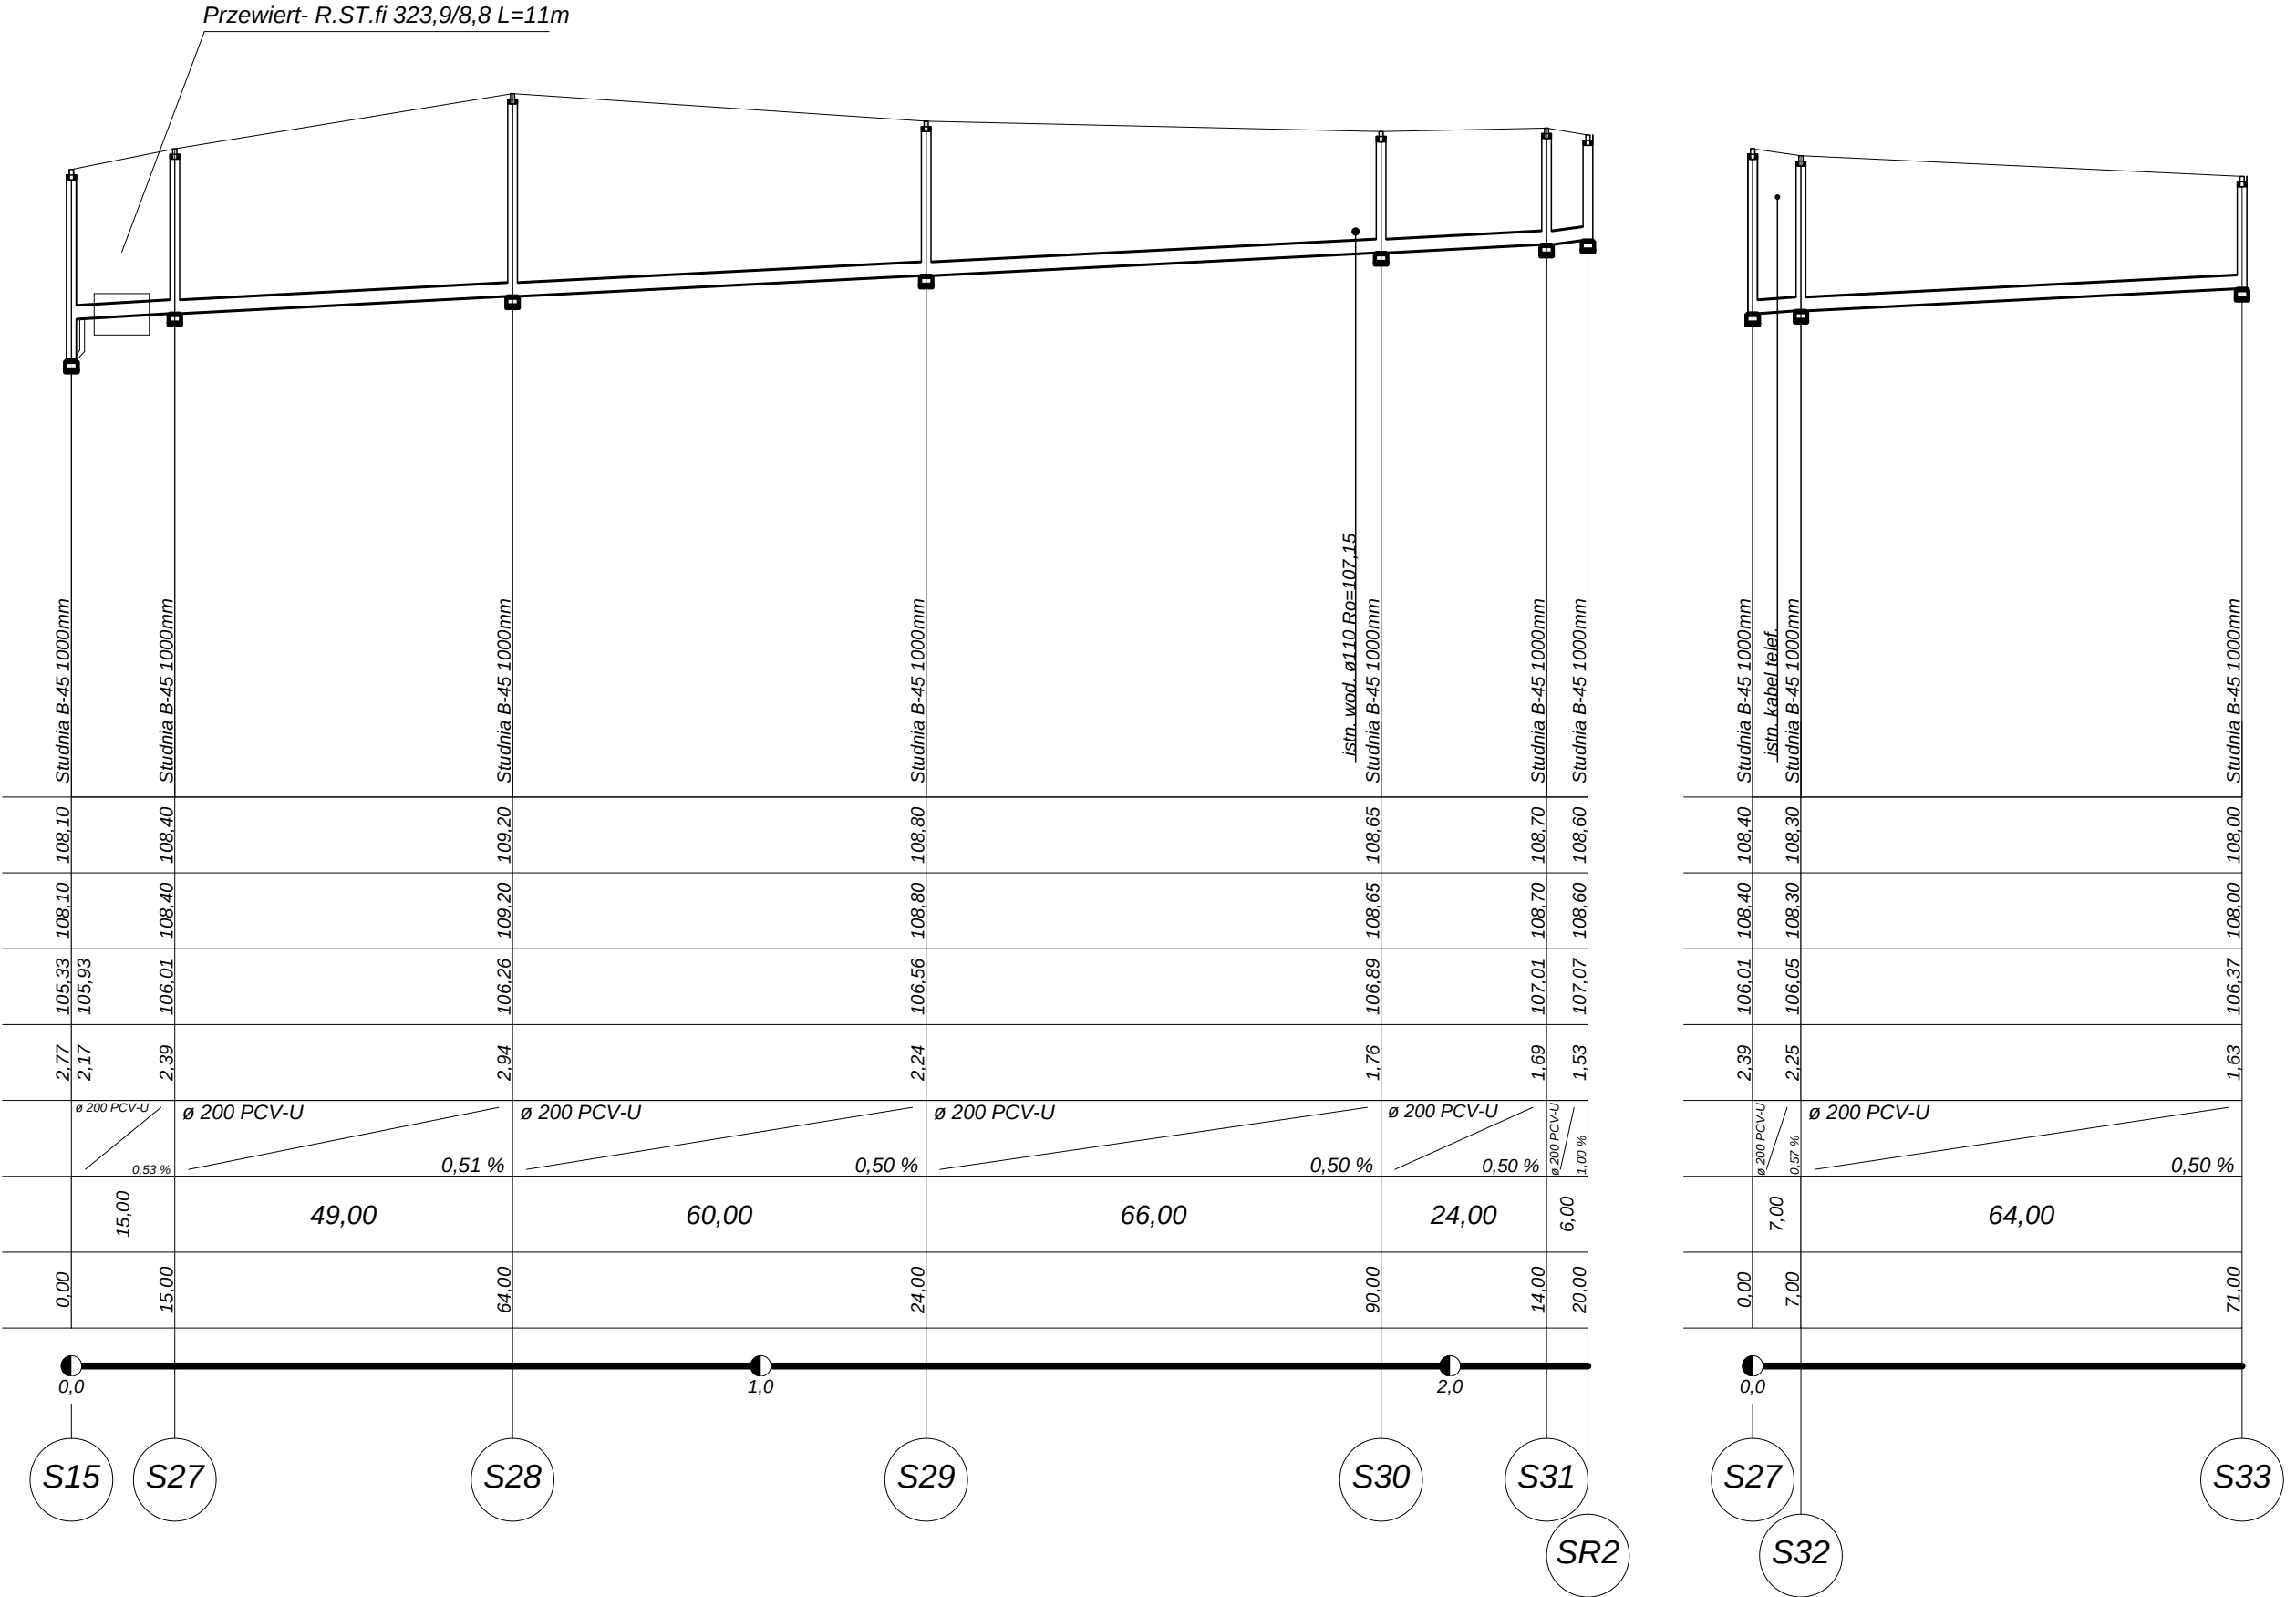


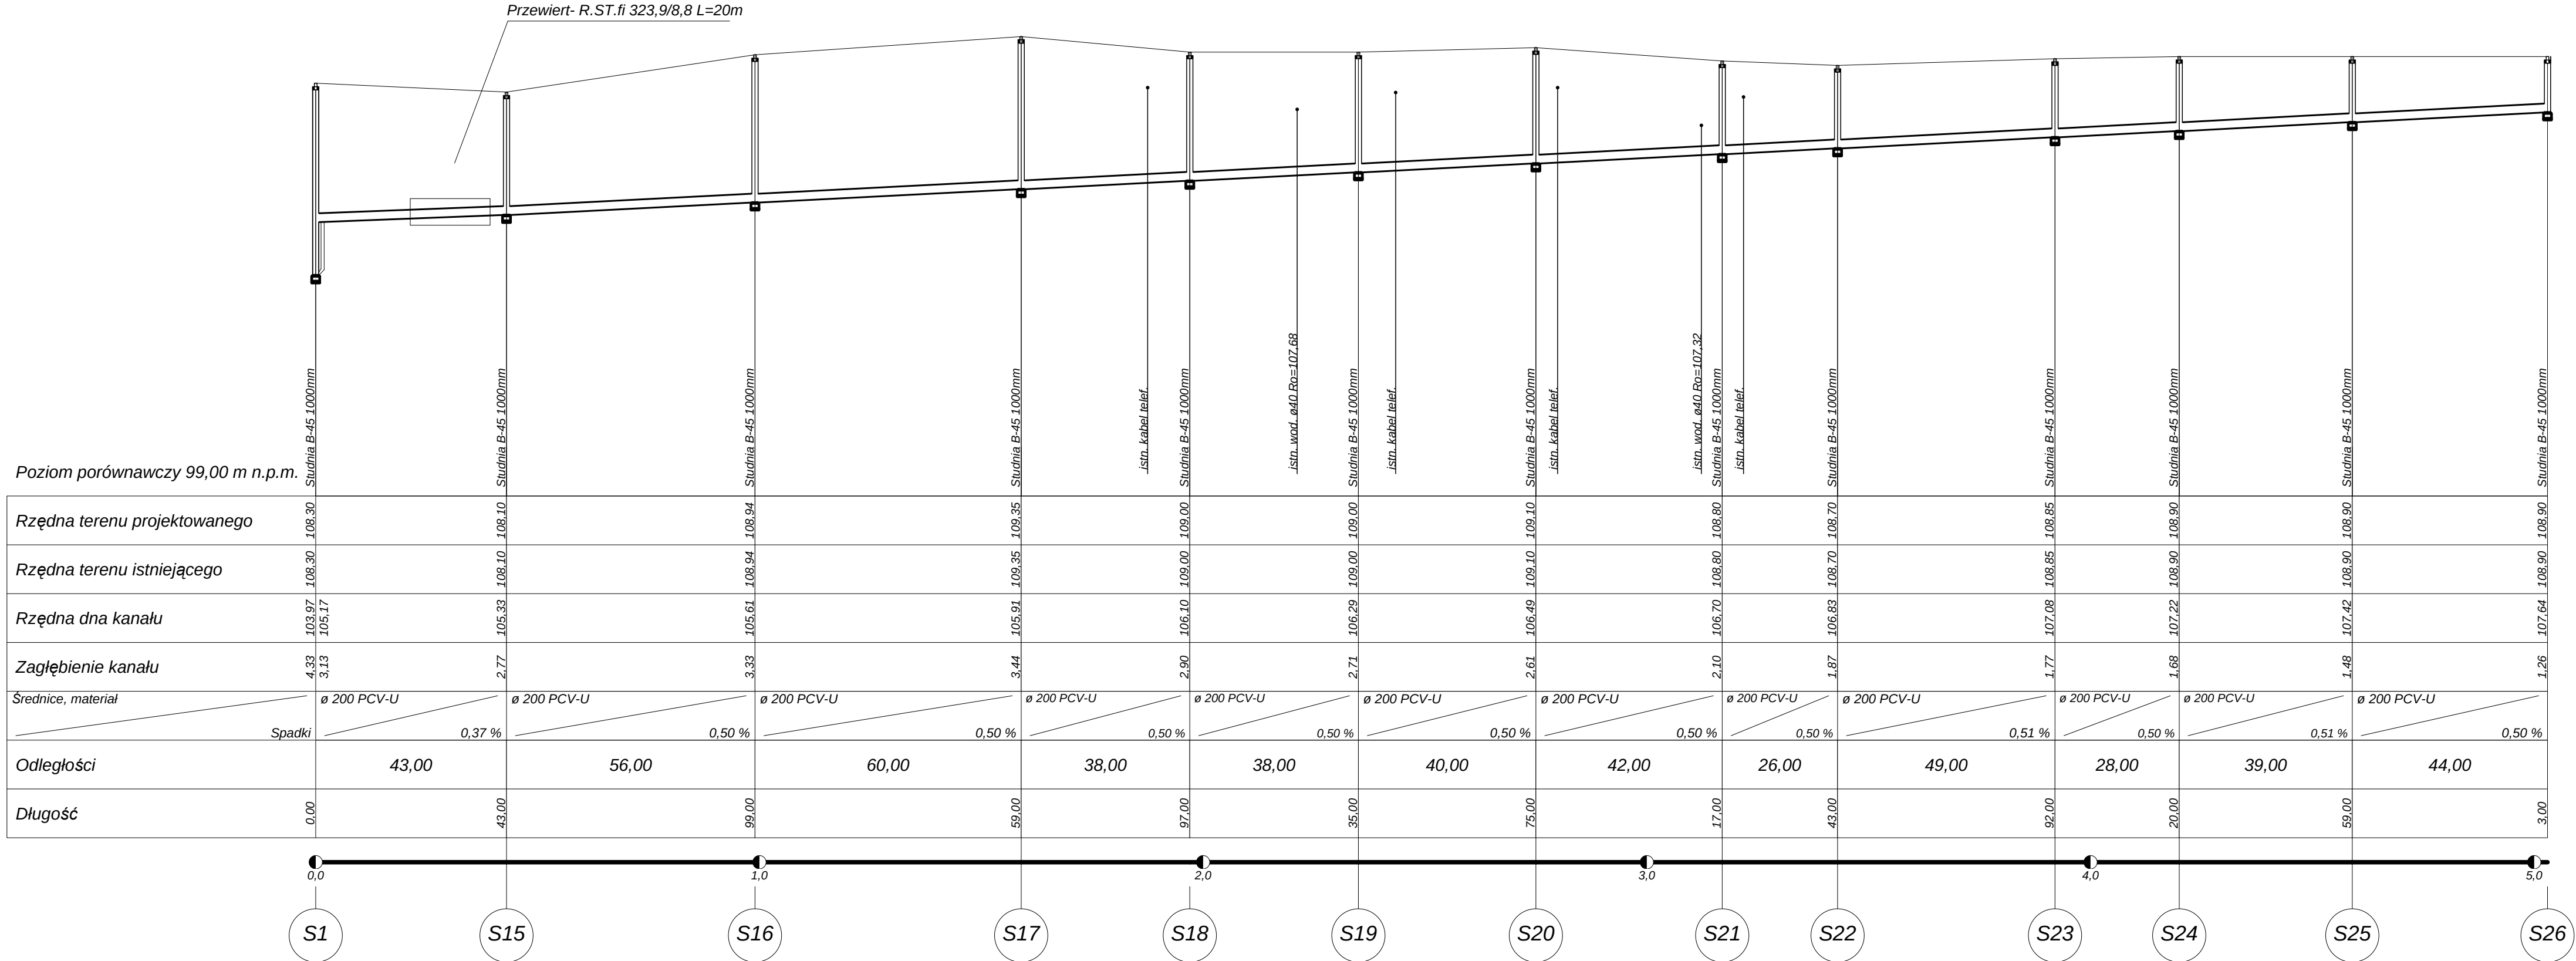

Biuro Proj. i Usług Techn."EKO-PROJEKT"		Faza:	
Żychlin, ul. Wrzosowa 8, 62-571 Stare Miasto		PB	
Temat:		Data:	
Kanalizacja sanitarna z przykanalikami w m. Sienno		2011-10-20	
Tytuł rys.:		Skala:	
Profil podłużny kolektora odc. od S1 - S26; S2 - SR2; S2 - S33		1:100/1000	
Inwestor:		Nr rys.:	
Gmina Ostrowite		10	
Autor projektu:		Podpis:	
inż. Jerzy Ćwiek upr.proj. UAB 8346/III/62/89			
Wykonał:		Podpis:	
inż. Jerzy Ćwiek upr.proj. UAB 8346/III/62/89			
Sprawdził:		Podpis:	
mgr inż. Dariusz Rogowski upr.proj. GP 7342/4/94			