Gredi-profile V2.0. Projekt: "Sienno rys 11.prf", skala: 1 : 100, strona: 1:1 (1)

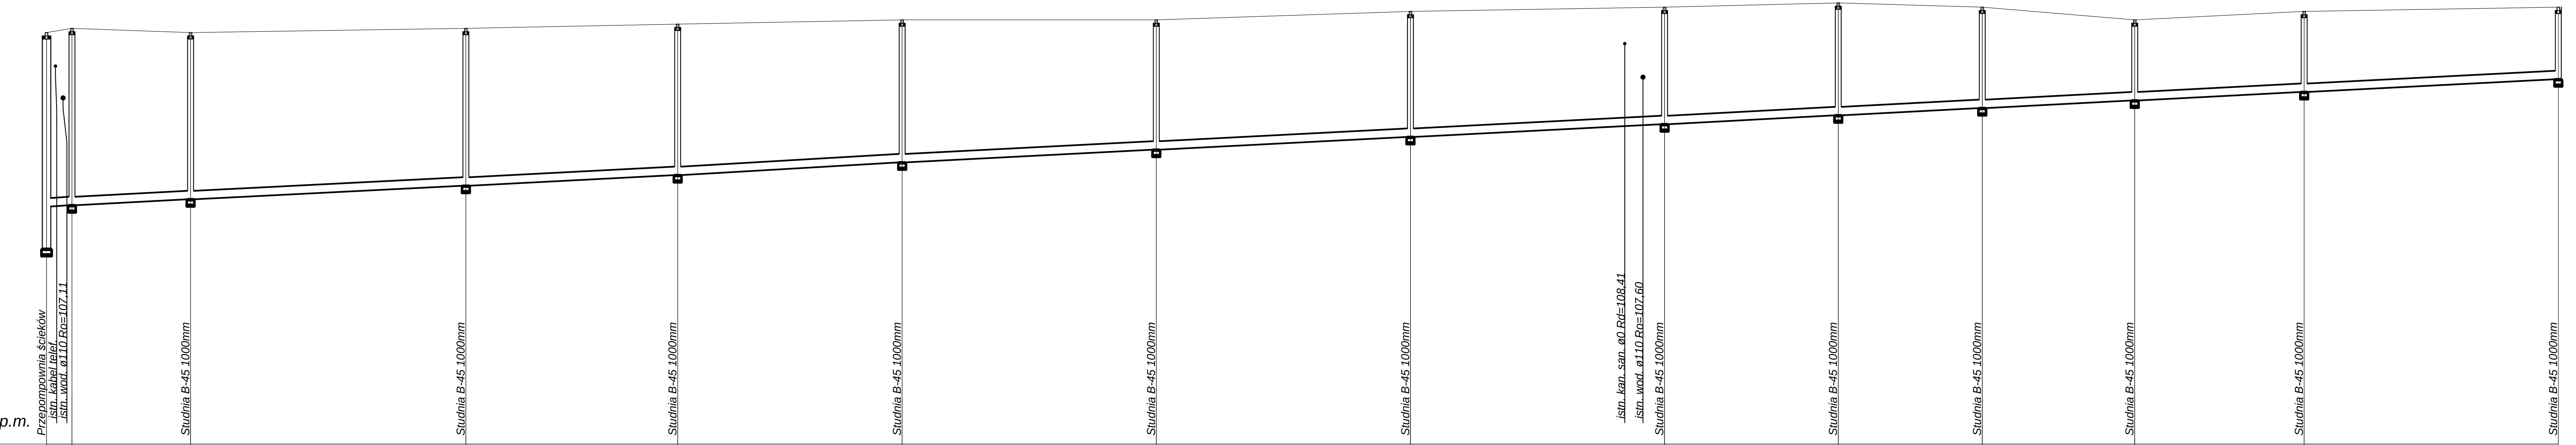
Przepompownia ścieków
istn. kabel telef.
istn. wod. ø110 Ro=107,11
Studnia B-45 1000mm
istn. kan. san. ø0 Rd=108,41
istn. wod. ø110 Ro=107,60

Poziom porównawczy 99,00 m n.p.m.

Studnia	Rzędna terenu projektowanego	Rzędna terenu istniejącego	Rzędna dna kanału	Zagłębienie kanału	Długość
P2	108,70	108,70	104,60	4,10	0,00
S34	108,80	108,80	104,63	4,17	6,00
S35	108,70	108,70	104,77	3,93	34,00
S36	108,80	108,80	105,09	3,71	99,00
S37	108,90	108,90	105,34	3,56	49,00
S38	109,00	109,00	105,64	3,36	2,00
S39	109,00	109,00	105,94	3,06	62,00
S40	109,20	109,20	106,24	2,96	22,00
S41	109,30	109,30	106,54	2,76	82,00
S42	109,40	109,40	106,75	2,65	23,00
S43	109,30	109,30	106,92	2,38	57,00
S44	109,00	109,00	107,10	1,90	93,00
S45	109,20	109,20	107,30	1,90	33,00
S46	109,30	109,30	107,60	1,70	93,00

Odcinek	Średnice, materiał	Spadki	Odległości
P2 – S34	ø 200 PCV-U	0,50 %	6,00
S34 – S35	ø 200 PCV-U	0,50 %	28,00
S35 – S36	ø 200 PCV-U	0,49 %	65,00
S36 – S37	ø 200 PCV-U	0,50 %	50,00
S37 – S38	ø 200 PCV-U	0,57 %	53,00
S38 – S39	ø 200 PCV-U	0,50 %	60,00
S39 – S40	ø 200 PCV-U	0,50 %	60,00
S40 – S41	ø 200 PCV-U	0,50 %	60,00
S41 – S42	ø 200 PCV-U	0,51 %	41,00
S42 – S43	ø 200 PCV-U	0,50 %	34,00
S43 – S44	ø 200 PCV-U	0,50 %	36,00
S44 – S45	ø 200 PCV-U	0,50 %	40,00
S45 – S46	ø 200 PCV-U	0,50 %	60,00

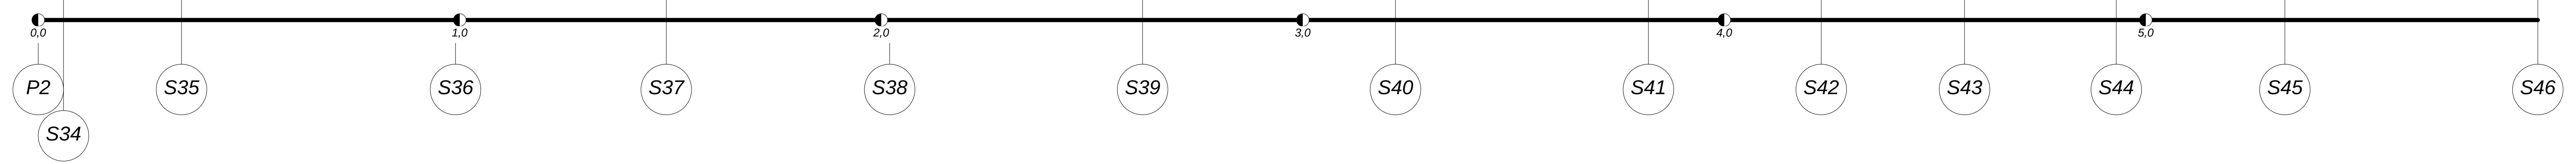
0,0
1,0
2,0
3,0
4,0
5,0
P2
S34
S35
S36
S37
S38
S39
S40
S41
S42
S43
S44
S45
S46

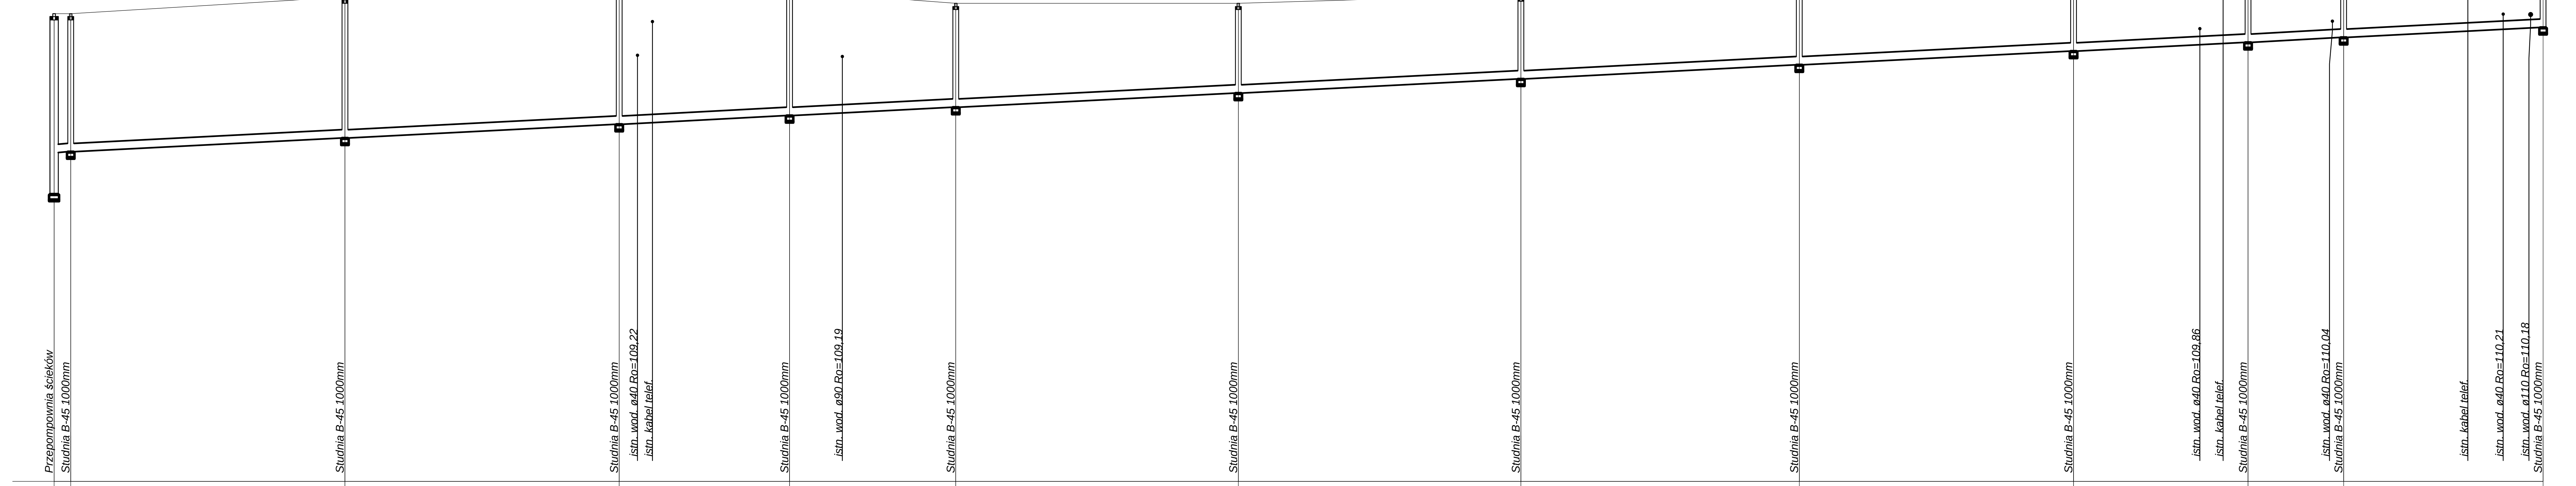
Przepompownia ścieków
Studnia B-45 1000mm
istn. wod. ø40 Ro=109,22
istn. kabel telef.
istn. wod. ø90 Ro=109,19
istn. wod. ø40 Ro=109,86
istn. kabel telef.
istn. wod. ø40 Ro=110,04
istn. kabel telef.
istn. wod. ø40 Ro=110,21
istn. wod. ø110 Ro=110,18

Studnia	Rzędna terenu projektowanego	Rzędna terenu istniejącego	Rzędna dna kanału	Zagłębienie kanału	Długość
P3	110,25	110,25	106,91	3,34	0,00
S34'	110,25	110,25	106,93	3,32	4,00
S35'	110,65	110,65	107,26	3,39	70,00
S36'	110,90	110,90	107,59	3,31	36,00
S37'	110,80	110,80	107,80	3,00	77,00
S38'	110,50	110,50	108,00	2,50	17,00
S39'	110,50	110,50	108,34	2,16	85,00
S40'	110,70	110,70	108,68	2,02	53,00
S41'	111,00	111,00	109,02	1,98	20,00
S42'	111,50	111,50	109,35	2,15	86,00
S43'	111,30	111,30	109,56	1,74	28,00
S44'	111,50	111,50	109,68	1,82	51,00
S45'	111,80	111,80	109,92	1,88	99,00

Odcinek	Średnice, materiał	Spadki	Odległości
P3 – S34'	ø 200 PCV-U	0,50 %	4,00
S34' – S35'	ø 200 PCV-U	0,50 %	66,00
S35' – S36'	ø 200 PCV-U	0,50 %	66,00
S36' – S37'	ø 200 PCV-U	0,51 %	41,00
S37' – S38'	ø 200 PCV-U	0,50 %	40,00
S38' – S39'	ø 200 PCV-U	0,50 %	68,00
S39' – S40'	ø 200 PCV-U	0,50 %	68,00
S40' – S41'	ø 200 PCV-U	0,51 %	67,00
S41' – S42'	ø 200 PCV-U	0,50 %	66,00
S42' – S43'	ø 200 PCV-U	0,50 %	42,00
S43' – S44'	PCV-U ø 200	0,52 %	23,00
S44' – S45'	ø 200 PCV-U	0,50 %	48,00

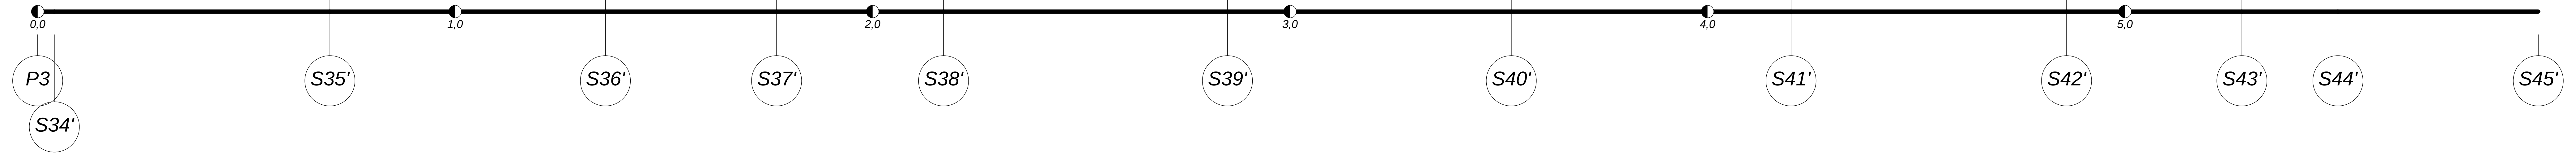
0,0
1,0
2,0
3,0
4,0
5,0
P3
S34'
S35'
S36'
S37'
S38'
S39'
S40'
S41'
S42'
S43'
S44'
S45'

Biuro Proj. i Usług Techn."EKO-PROJEKT"
Żychlin,ul.Wrzosowa 8 , 62-571 Stare Miasto

Temat:
Kanalizacja sanitarna z przykanalikami w m. Sienno

Faza:
PB

Tytuł rys.:
Profil podłużny kolektora odc.od P2 - S46 ; P3 - S45'

Data:
2011-10-20

Inwestor:
Gmina Ostrowite

Skala:
1:100/1000

Autor projektu:
inż. Jerzy Ćwiek upr.proj.UAB 8346/II/62/89
Podpis:

Wykonał:
inż. Jerzy Ćwiek upr.proj.UAB 8346/II/62/89
Podpis:

Sprawdził:
mgr inż.Dariusz Rogowski upr.proj. GP 7342/4/94
Podpis:

Nr rys.:
11