
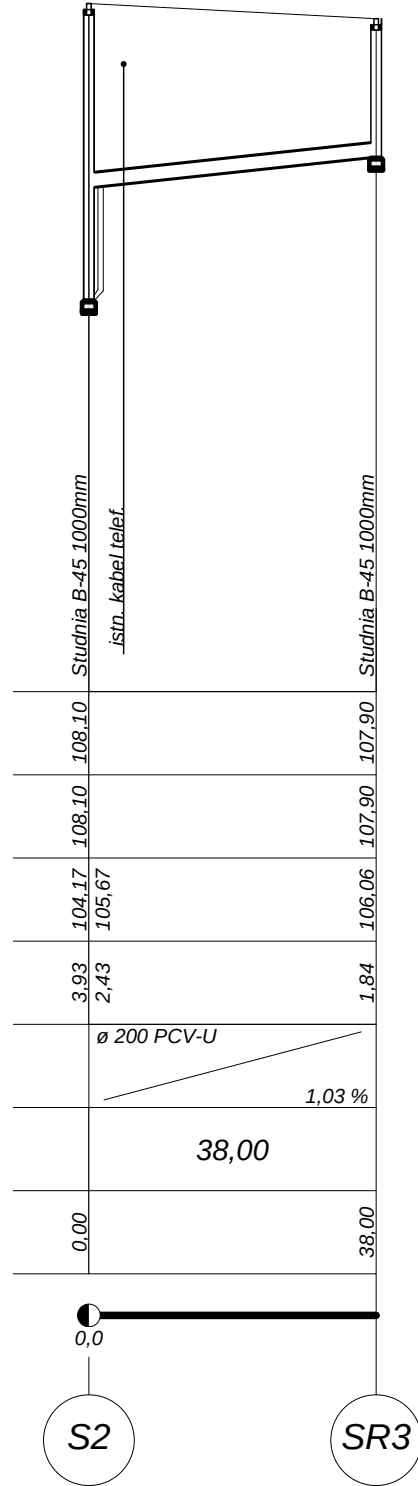
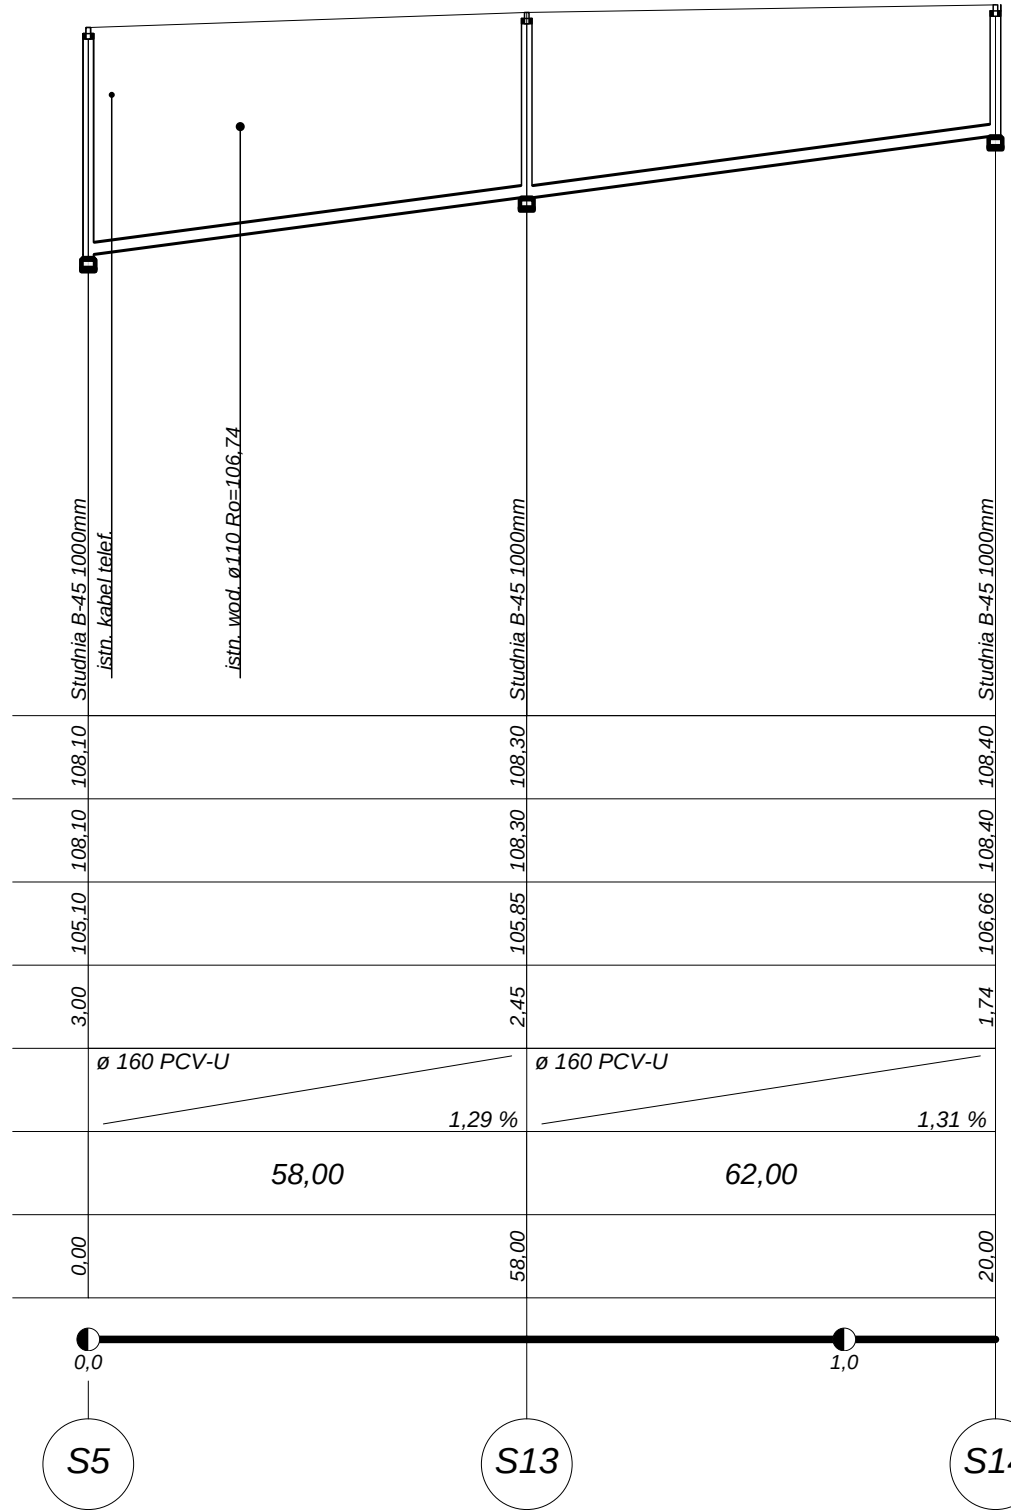


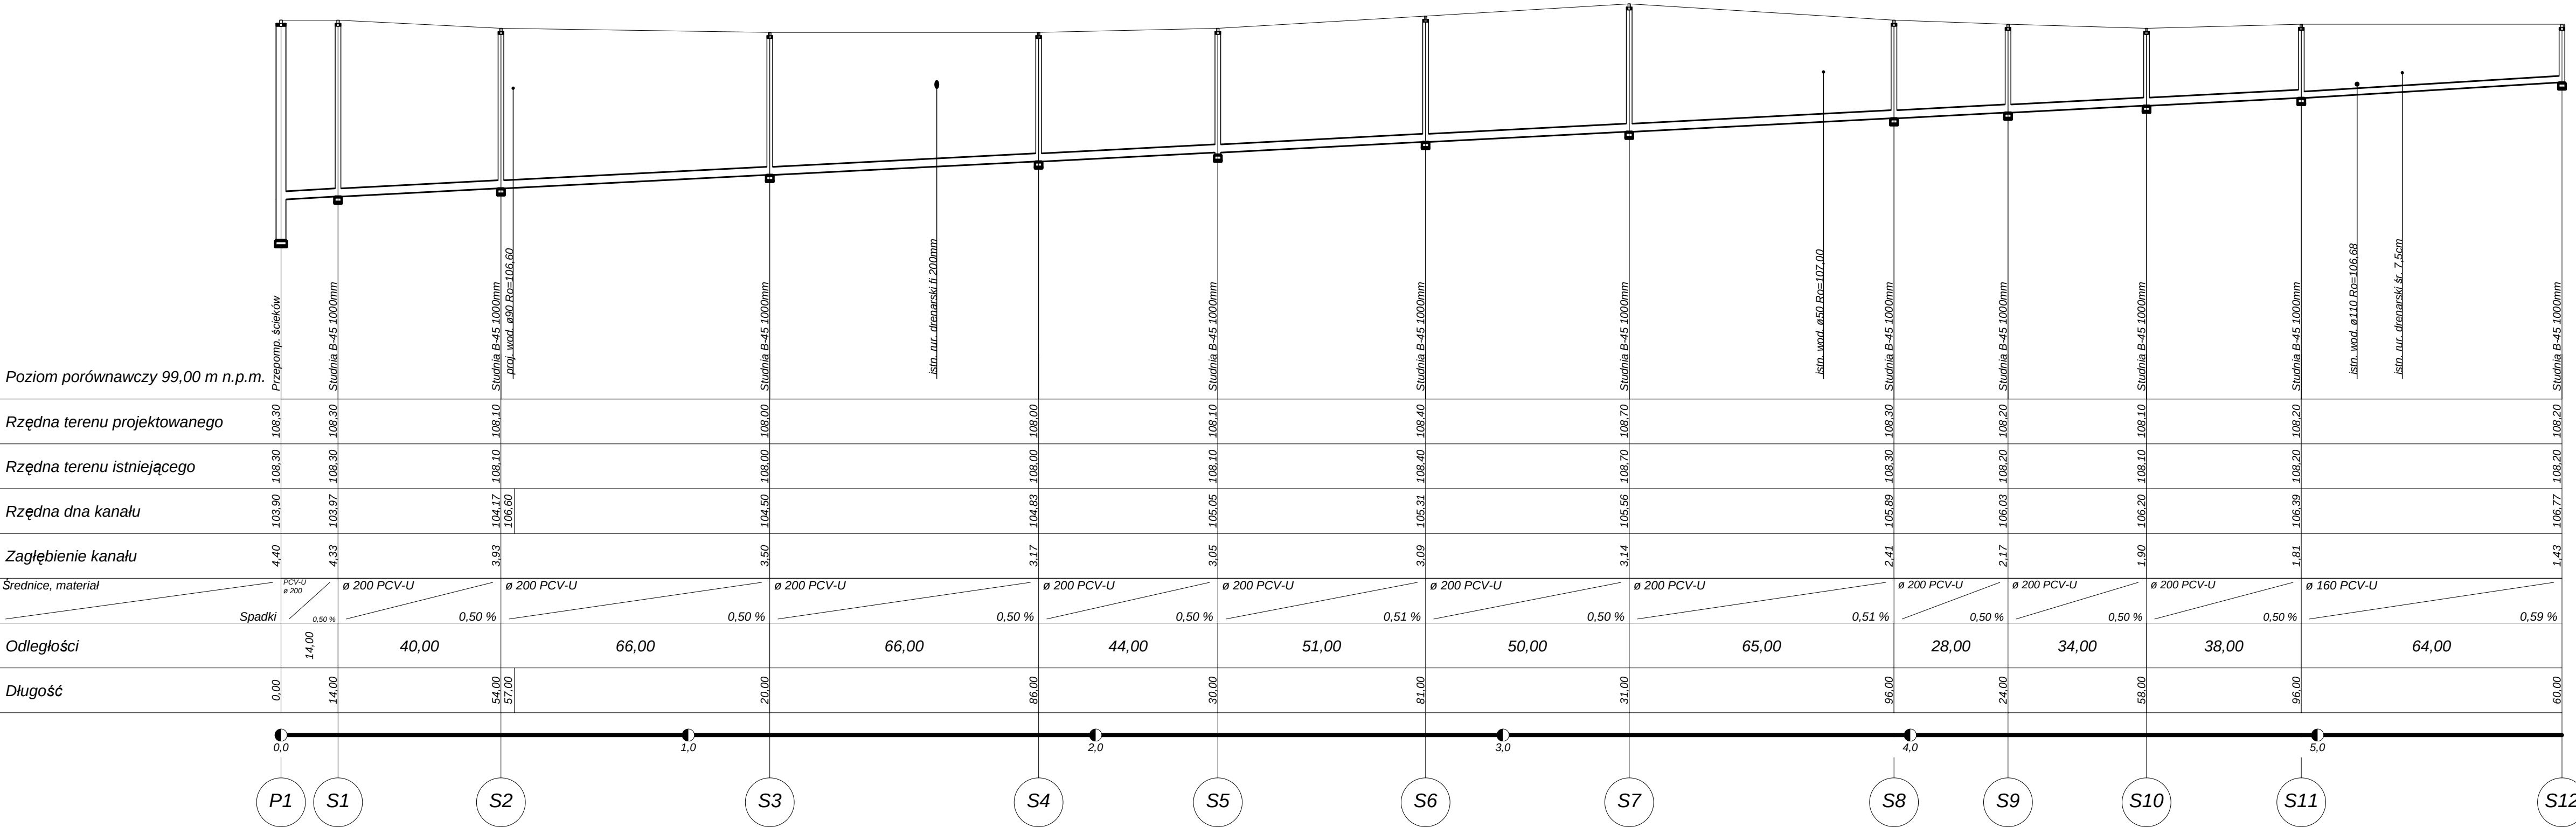

Biuro Proj. i Usług Techn."EKO-PROJEKT"		
Żychlin,ul.Wrzosowa 8 , 62-571 Stare Miasto		
Temat:	Faza:	
Kanalizacja sanitarna z przykanalikami w m. Sienno		PB
Tytuł rys.:	Data:	
Profil podłużny kolektora odc.od P1 - S12; S5 - S14;S2 - SR3		2011-10-20
Wykonał:	Skala:	
Gmina Ostrowite	1:100/1000	
Autor projektu:	Podpis:	9
inż. Jerzy Ćwiek upr.proj.UAB 8346/II/62/89		
Wykonał:	Podpis:	
inż. Jerzy Ćwiek upr.proj.UAB 8346/II/62/89		
Sprawdził:	Podpis:	
mgr inż.Dariusz Rogowski upr.proj. GP 7342/I/94		