



Widok B-B

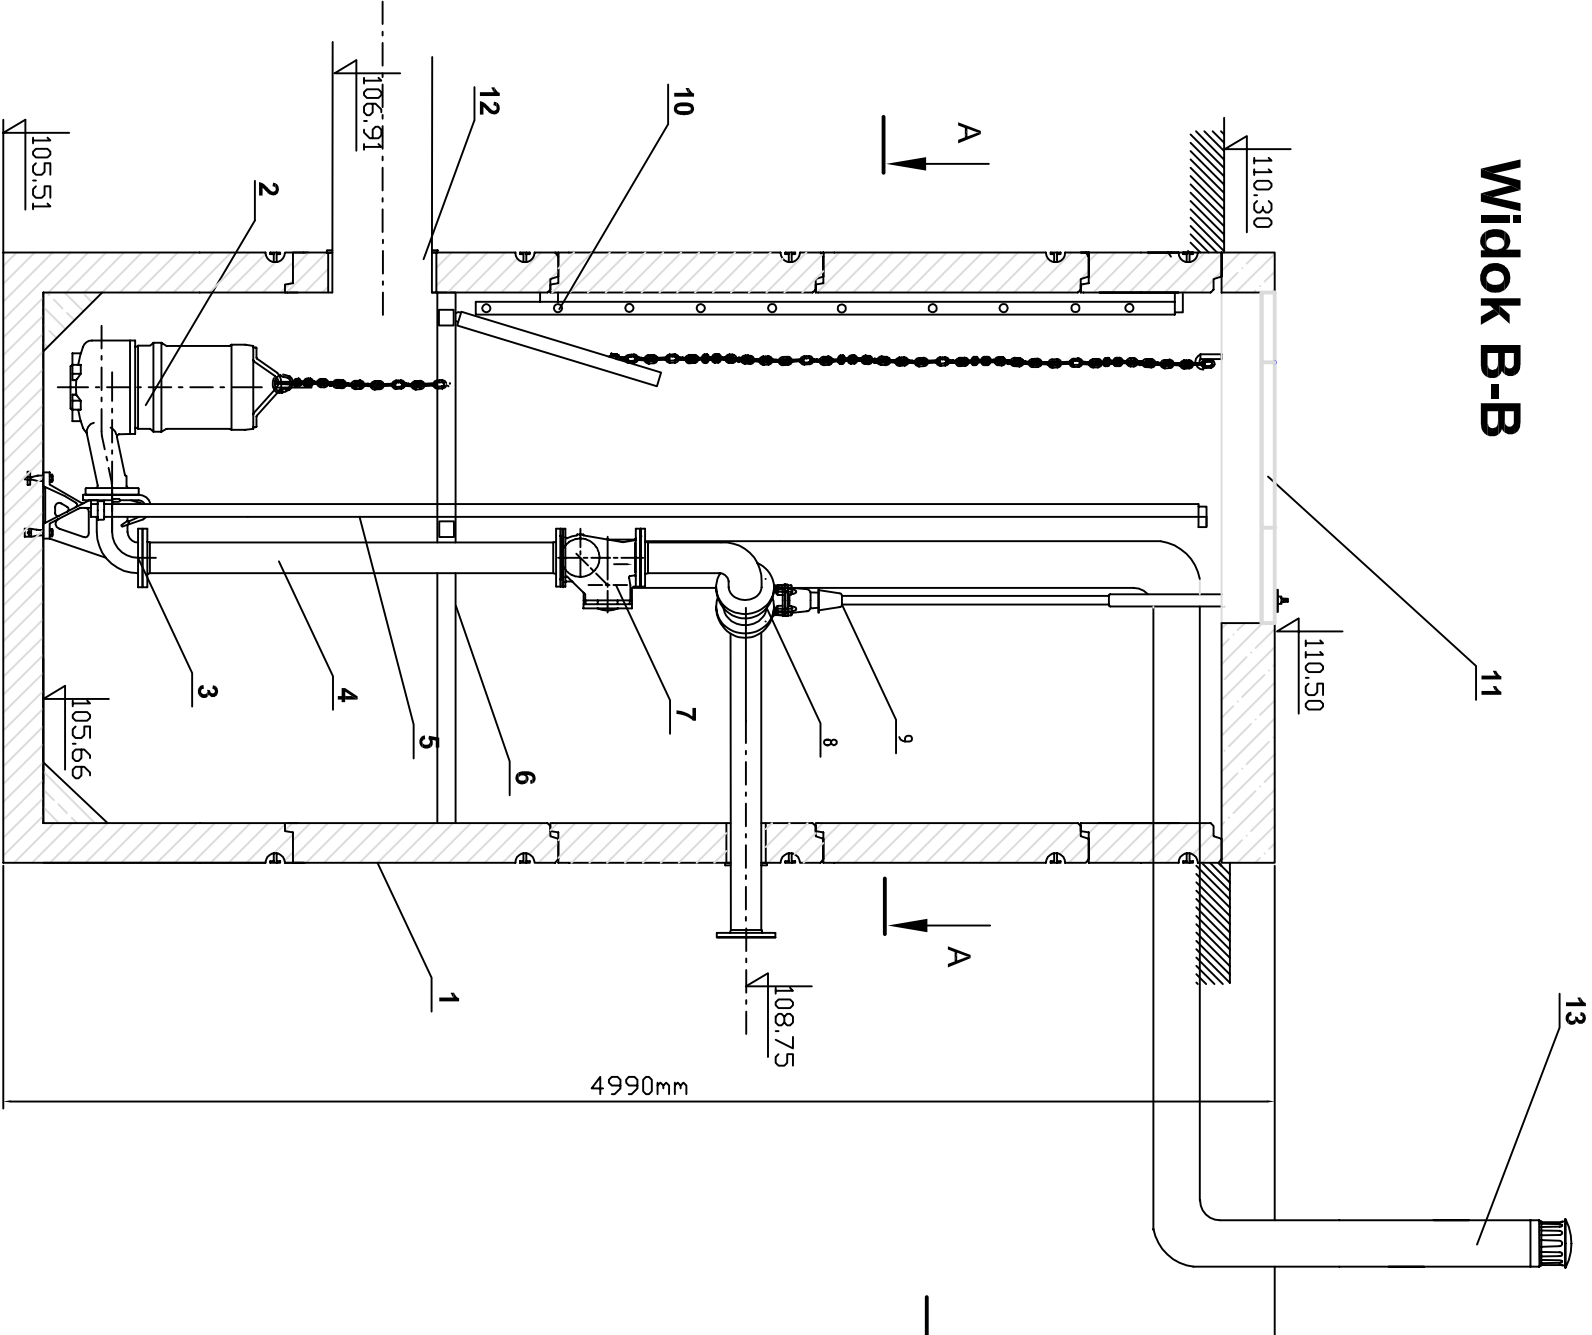

Widok A-A

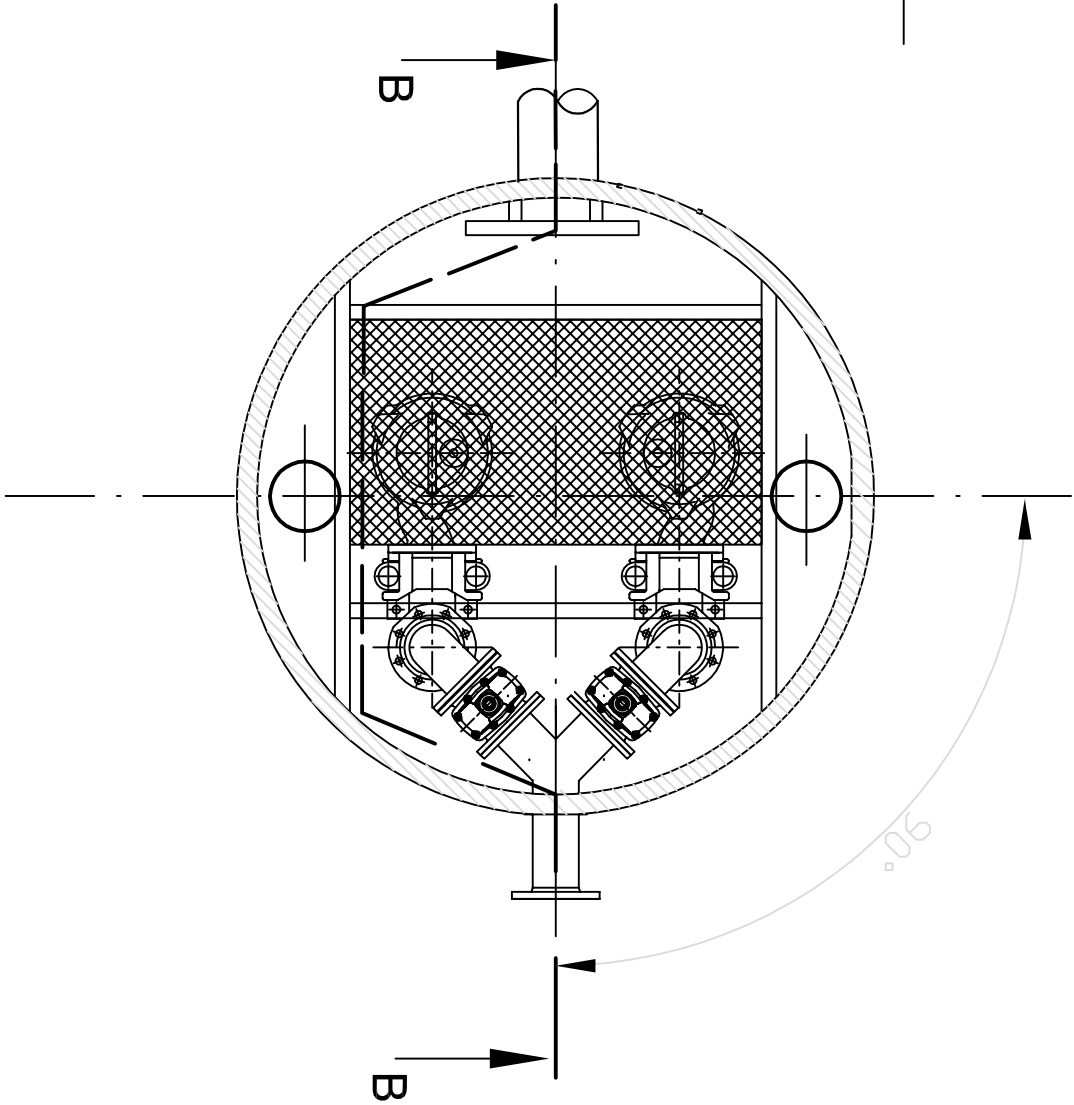

Poz.	Wyszczególnienie	MAT/PRODUCENT	ILOŚĆ
1.	Zbiornik przepompowni wykonany z betonu Ø 1200 mm	BS LUB RÓWNOWAŻNY	Kpl.1.
2.	Pompa zatapiałna do ścieków z wolnym przelotem I z silnikiem 1,3kW	ABS AS Ø630.186 S13/4D LUB RÓWNOWAŻNA	Szt.2.
3.	Stopa sprzęgająca wraz z górnym uchwytem prowadnic	KS , GRUNDFOS LUB RÓWNOWAŻNA	Kpl.2.
4.	Orurowanie przepompowni wykonane ze stali kwasoodpornej DN80	METALCHEM LUB RÓWNOWAŻNE	Kpl.1.
5.	Prowadnice ze stali kwasoodpornej	JW.	Kpl.2.
6.	Pomost technologiczny wykonany ze stali nierdzewnej - uchylny	JW.	Kpl.1.
7.	Zawór zwrotny kulowy DN80	JAFAK LUB RÓWNOWAŻNA	Szt.2.
8.	Zasuwa oddzielająca z miękkim uszczelnieniem klina DN80	JAFAK LUB RÓWNOWAŻNA	Szt.2.
9.	Obudowa teleskopowa do zasuw	JAFAK LUB RÓWNOWAŻNA	Szt.2.
10.	Drabinka szluzowa wykonana ze stali nierdzewnej	METALCHEM LUB RÓWNOWAŻNA	Kpl.1.
11.	Wiaz ze stali nierdzewnej		Kpl.1.
12.	Rurociąg napływowy DN200	PVC	Szt.1.
13.	Wentylacja grawitacyjna z stali kwasoodpornej	Ø110	Kpl.2.
14.	Żuraw słupowy ZSW 150kg		Szt.1.
15.	Deflektor tłumiaczy napływ ze stali kwasoodpornej		Szt.1.
16.	Szafa zasilająca - sterująca 1,3 kW oraz modemem GPRS		Szt.1.
17.	Nasada płuczka		Szt.1.

BIURO PROJEKTÓW I USŁUG TECHNICZNYCH "EKO-PROJEKT"

INWESTOR	GMINA OSTROWITE			
TYTUŁ PROJEKTU	Kanalizacja sanitarne z przykandlikami w miejscowości Sienno			
TYTUŁ RYSUNKU	PRZEPOMPOWNIJA ŚCIEKÓW P-3			NR ZLECENIA 24/2011
	IMIĘ I NAZWISKO	NR UPRAWN.	SPECJALNOŚĆ	PODPIS
PROJEKTANT	inż. Jerzy ĆWIEK	UAB8346/62/89	instal.-inż.	
SPRAWDZIL	mgr inż. Dariusz ROGOWSKI	GP/7346/4/94	instal.-inż.	
KIER.PRAC.	inż.Jerzy ĆWIEK	UAB8346/62/89	instal.-inż.	
WSZELKIE PRAWA AUTORSKIE ZASTRZEŻONE				NR RYS. 16