


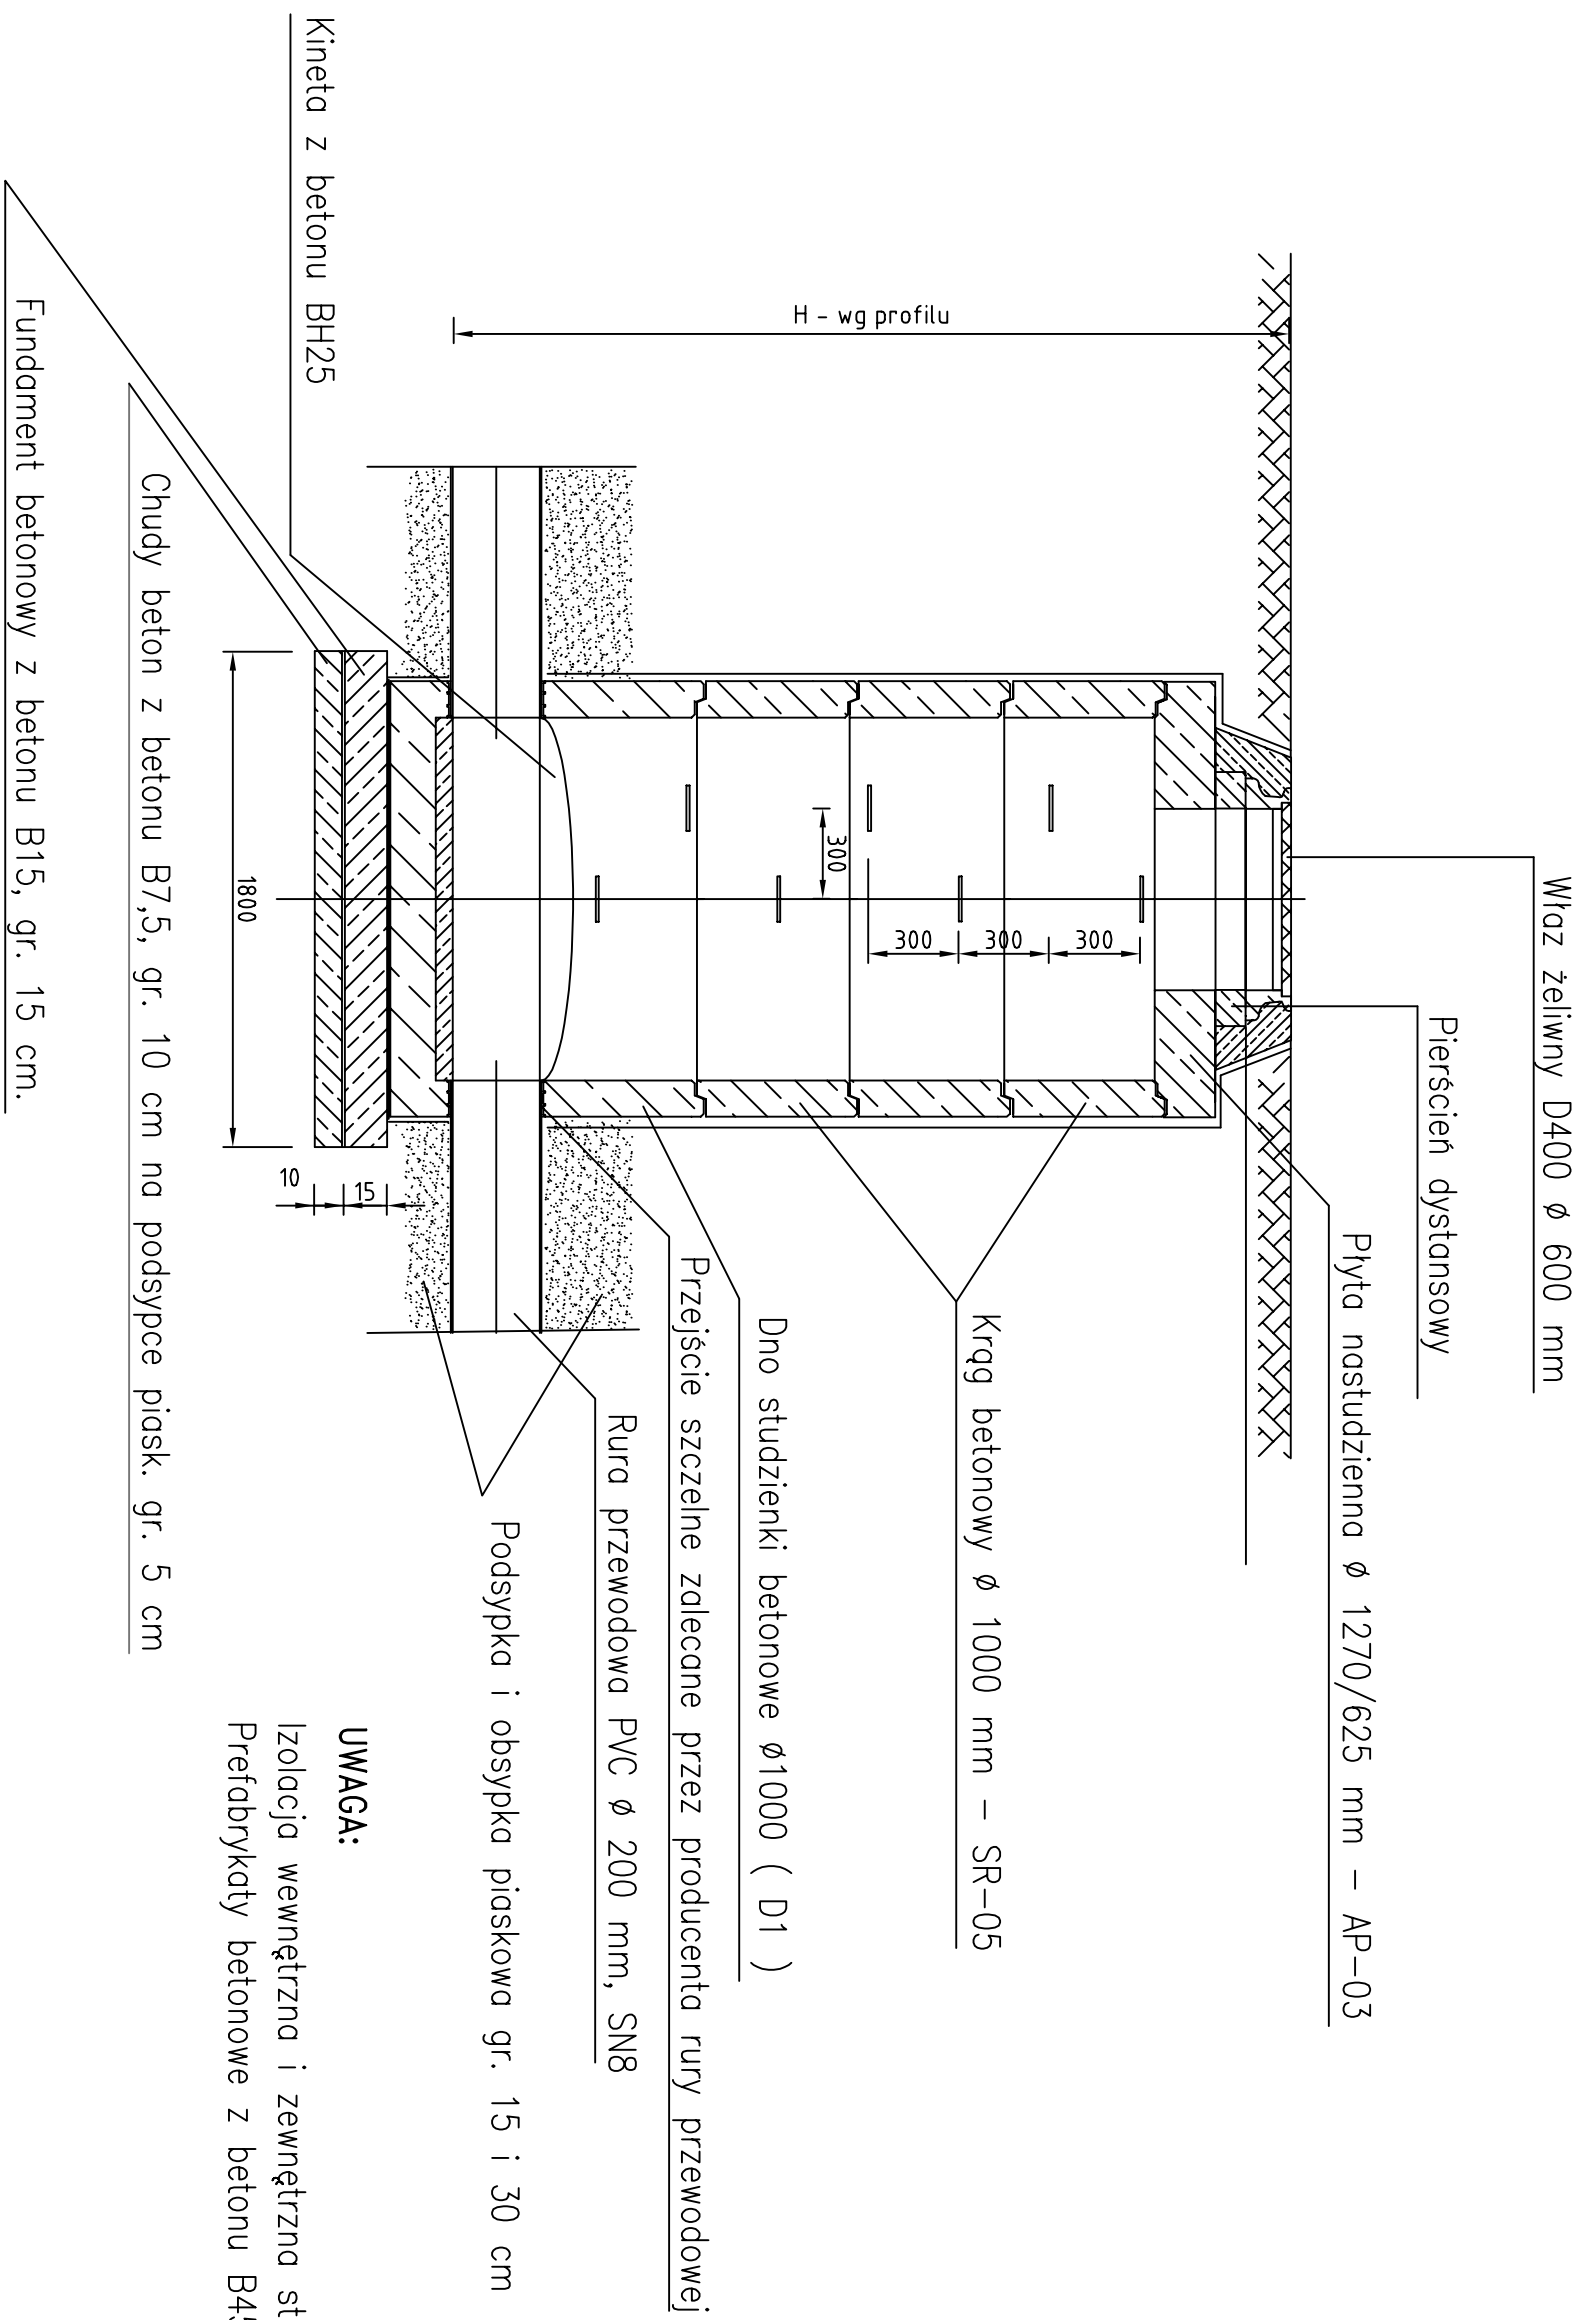

UWAGA:

Izolacja wewnętrzna i zewnętrzna studni IZOPLAST R + 2P
Prefabrykaty betonowe z betonu B45 typu FABET

Biurow Projektów i Usług Technicznych "EKO-PROJEKT" Żychlin, ul. Wzrosowa 8					
INWESTOR	GMINA OSTROWITE				
Tytuł projektu	Kanalizacja sanitarna z przykanalikami w m. Siemno, gm. Ostrowite				
Tytuł rysunku	STUDZIENKA KANALIZACYJNA Ø 1000				NR ZLECENIA 24/2011
	IMIĘ I NAZWISKO	NR UPRAWN.	SPECJALNOŚĆ	PODPIS	BRANŻA
PROJEKTANT	inż. Jerzy Świątek	UAB8346/II/62/89	instal.-inż.		SANITARNA
SPRAWDZIC	mgr inż. Doruższ Rogowski	GP 7342/4/94	instal.-inż.		
KIER. PRAC.	inż. Jerzy Świątek	UAB8346/II/62/89	instal.-inż.		NR RYS.
WSZELKIE PRAWA AUTORSKIE ZASTRZEŻONE					

17