


Szczegóły projektowanych e lementów

(cm)


S1

Obrzeże betonowe 8*30*100 - szare
na ławie betonowej C 12/15
Na górnej części obrzeża natrysk EPDM + klej gr. 3mm

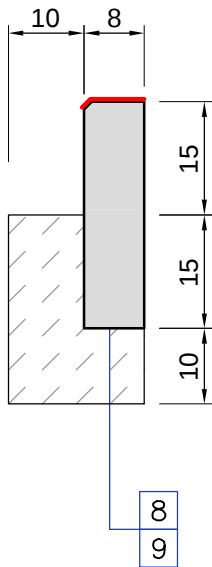


S2

Konstrukcja nawierzchni boiska nr 1 i bieżni
Nawierzchnia poliuretanowa typu "natrysk" na warstwie ET
i podbudowie z kruszyw łamanych - granitowych.

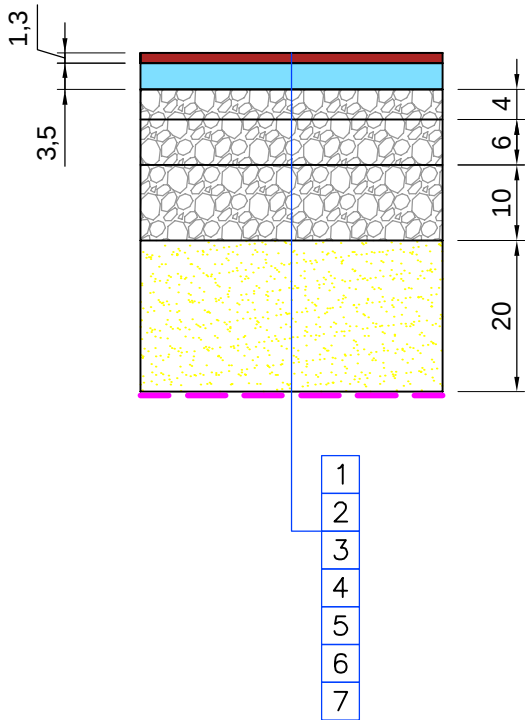

S3

Odwodnienie liniowe bez spadku wewnętrznego;
- ułożone przy istn. chodniku (wejście wschodnie do szkoły)
- ruszt klasy min. A 15
- wymiary zewnętrzne korytka:
L=1000mm, S=250mm, H=300mm,
- włączone do istn. KD przez studzienkę odpływową z osadnikiem

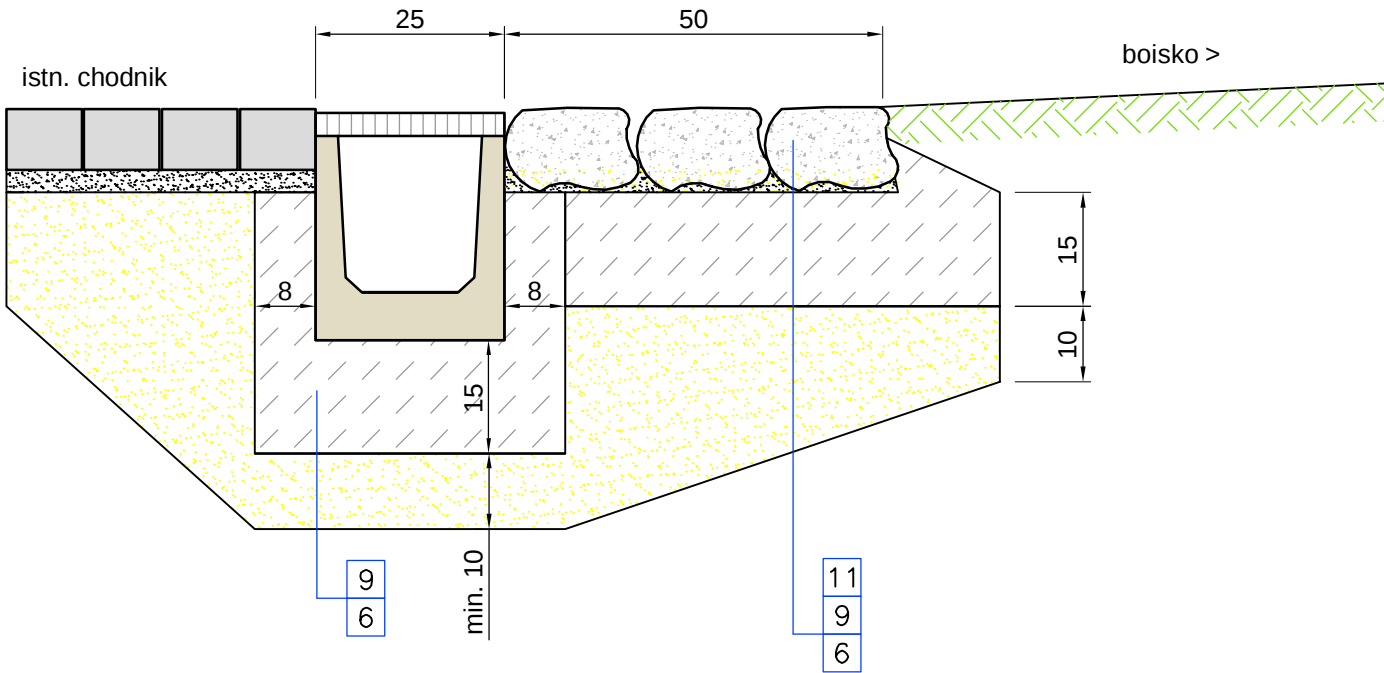

Oznaczenia:

- Nawierzchnia poliuretanowa typu "natrysk", przepuszczalna, kolorowa - łączna gr. 13mm
- Warstwa (typu ET) z mieszaniny kruszywa oraz granulatu gumowego połączonego lepiszczem poliuretanowym - gr. 35mm
- Podbudowa w-wa górna z kruszywa granitowego 0-5mm - gr.4cm
- Podbudowa w-wa górna z kruszywa łamanego granitowego 0-31,5mm - gr. 6cm
- Podbudowa w-wa dolna z kruszywa łamanego, granitowego 0-63mm (lub 0-31,5) - gr.10cm
- Warstwa odsączająca i mrozochronna z piasku średnioziarnistego - gr. 20cm
- Warstwa odcinająca - geowłóknina filtracyjno separacyjna
- Obrzeże betonowe o wym. 8x30x100cm - kolor szary
- Ława betonowa (z oporem) z betonu C 12/15
- Powierzchnia humusowana - obsiana trawą
- Brukowiec z kamienia polnego

Biuro projektowe		 Andrzej Madaj ul. Ratajczaka 7/13, 62-400 Słupca www.amadaj.pl biuro@amadaj.pl	
Temat		Budowa boiska wielofunkcyjnego i bieżni lekkoatletycznej wraz z urządzeniami technicznymi	
Nazwa i adres obiektu		Boisko wielofunkcyjne ul. Armii Krajowej 9, 62-402 Giewartów, gmina Ostrowite, powiat słupecki, woj. wielkopolskie	
Nazwa rysunku		Szczegóły konstrukcyjne	
Zespół projektowy	Numer uprawnień	Podpis	Skala 1:10
Projektował Andrzej Madaj	specjalność konstrukcyjno - budowlana GPB 7342-13/98		
			Nr rysunku 5
Stadium Projekt wykonawczy	Data Maj 2013		Nr arkusza 1/1