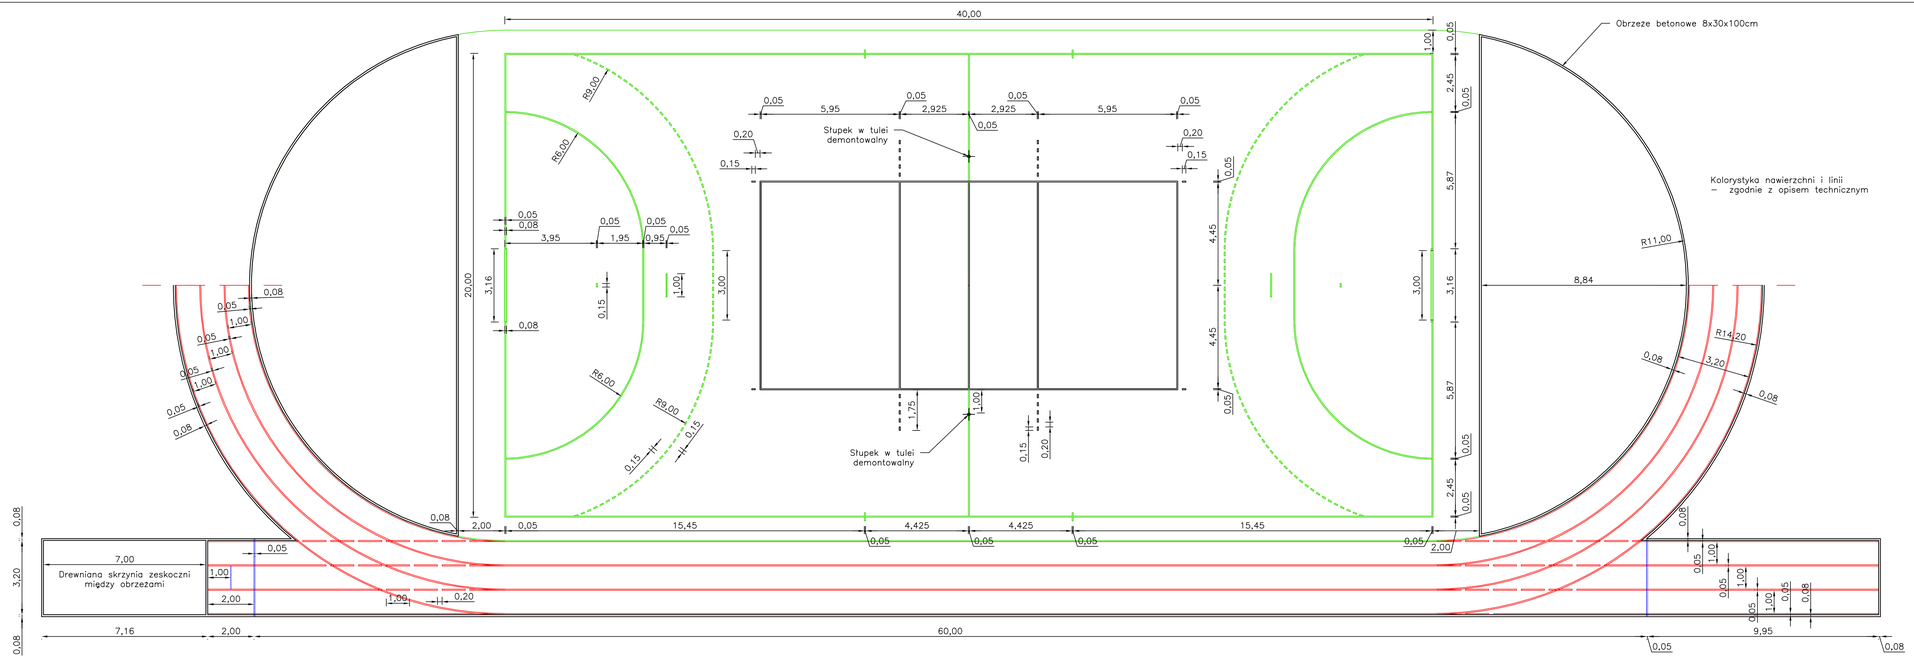

Biuro projektowe	Andrzej Madaj ul. Ratajczaka 7/13, 62-400 Słupca www.amadaj.pl biuro@amadaj.pl
Temat	Budowa boiska wielofunkcyjnego i bieżni lekkoatletycznej wraz z urządzeniami technicznymi
Nazwa i adres obiektu	Boisko wielofunkcyjne ul. Armii Krajowej 9, 62-402 Giewartów, gmina Ostrowite, powiat słupecki, woj. wielkopolskie
Nazwa rysunku	**Rzut boiska nr 1 i bieżni**
Zespół projektowy	
Projektował	Andrzej Madaj
Numer uprawnień	
Upoważnienie do dysponowania dokumentem	GPB 7342-13/98
Podpis	
Skala	1:100
Nr rysunku	7
Nr arkusza	1/1
Stadium	Projekt do zgłoszenia robót
Data	Maj 2013