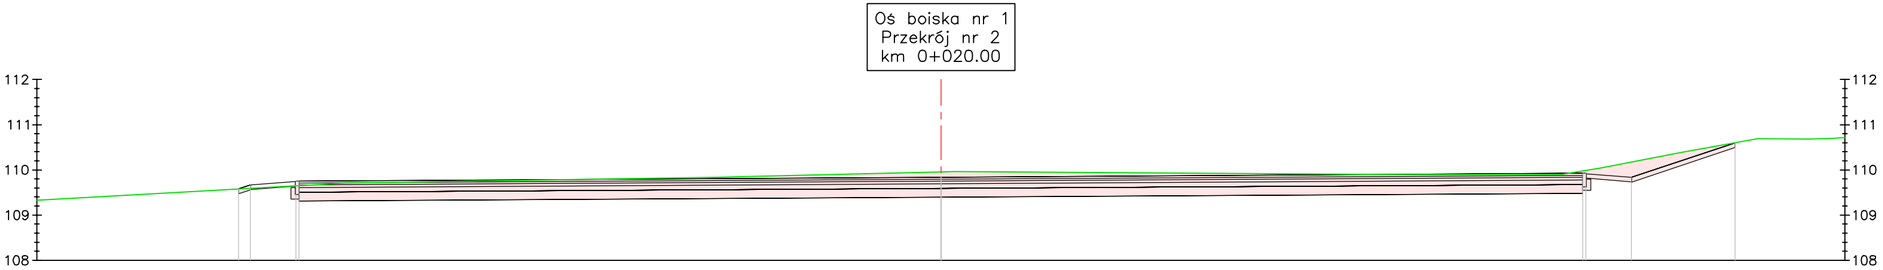

Rzędne drogi (a)	109.58	109.66	109.75	109.84	109.93	109.84	110.60
Rzędne terenu (b)	109.58	109.59	109.65	109.95	109.98	110.17	110.60
Różnica rzędnych (a-b)	0.00	0.07	0.10	-0.11	-0.05	-0.34	0.00
Rzędne spodu konstrukcji (c)	109.47	109.56	109.31	109.39	109.48	109.74	110.49
Różnica rzędnych (b-c)	-0.11	-0.03	-0.35	-0.56	-0.50	-0.44	-0.11
Odsunięcia od osi	-15.54	-15.28	-14.20	0.00	14.20	15.28	17.57

Biuro projektowe

Andrzej Madaj
ul. Ratajczaka 7/13, 62-400 Słupca www.amadaj.pl biuro@amadaj.pl

Temat

Budowa boiska wielofunkcyjnego i bieżni lekkoatletycznej
wraz z urządzeniami technicznymi

Nazwa i adres obiektu

Boisko wielofunkcyjne
ul. Armii Krajowej 9, 62-402 Giewartów, gmina Ostrowite, powiat słupecki, woj. wielkopolskie

Nazwa rysunku

Przekroje poprzeczne

Zespół projektowy	Numer uprawnień	Podpis	Skala
Projektował Andrzej Madaj	specjalność konstrukcyjno - budowlana GPB 7342-13/98		1:100
			Nr rysunku 8
Stadium Projektwykonawczy	Data Maj 2013		Nr arkusza 2/9