
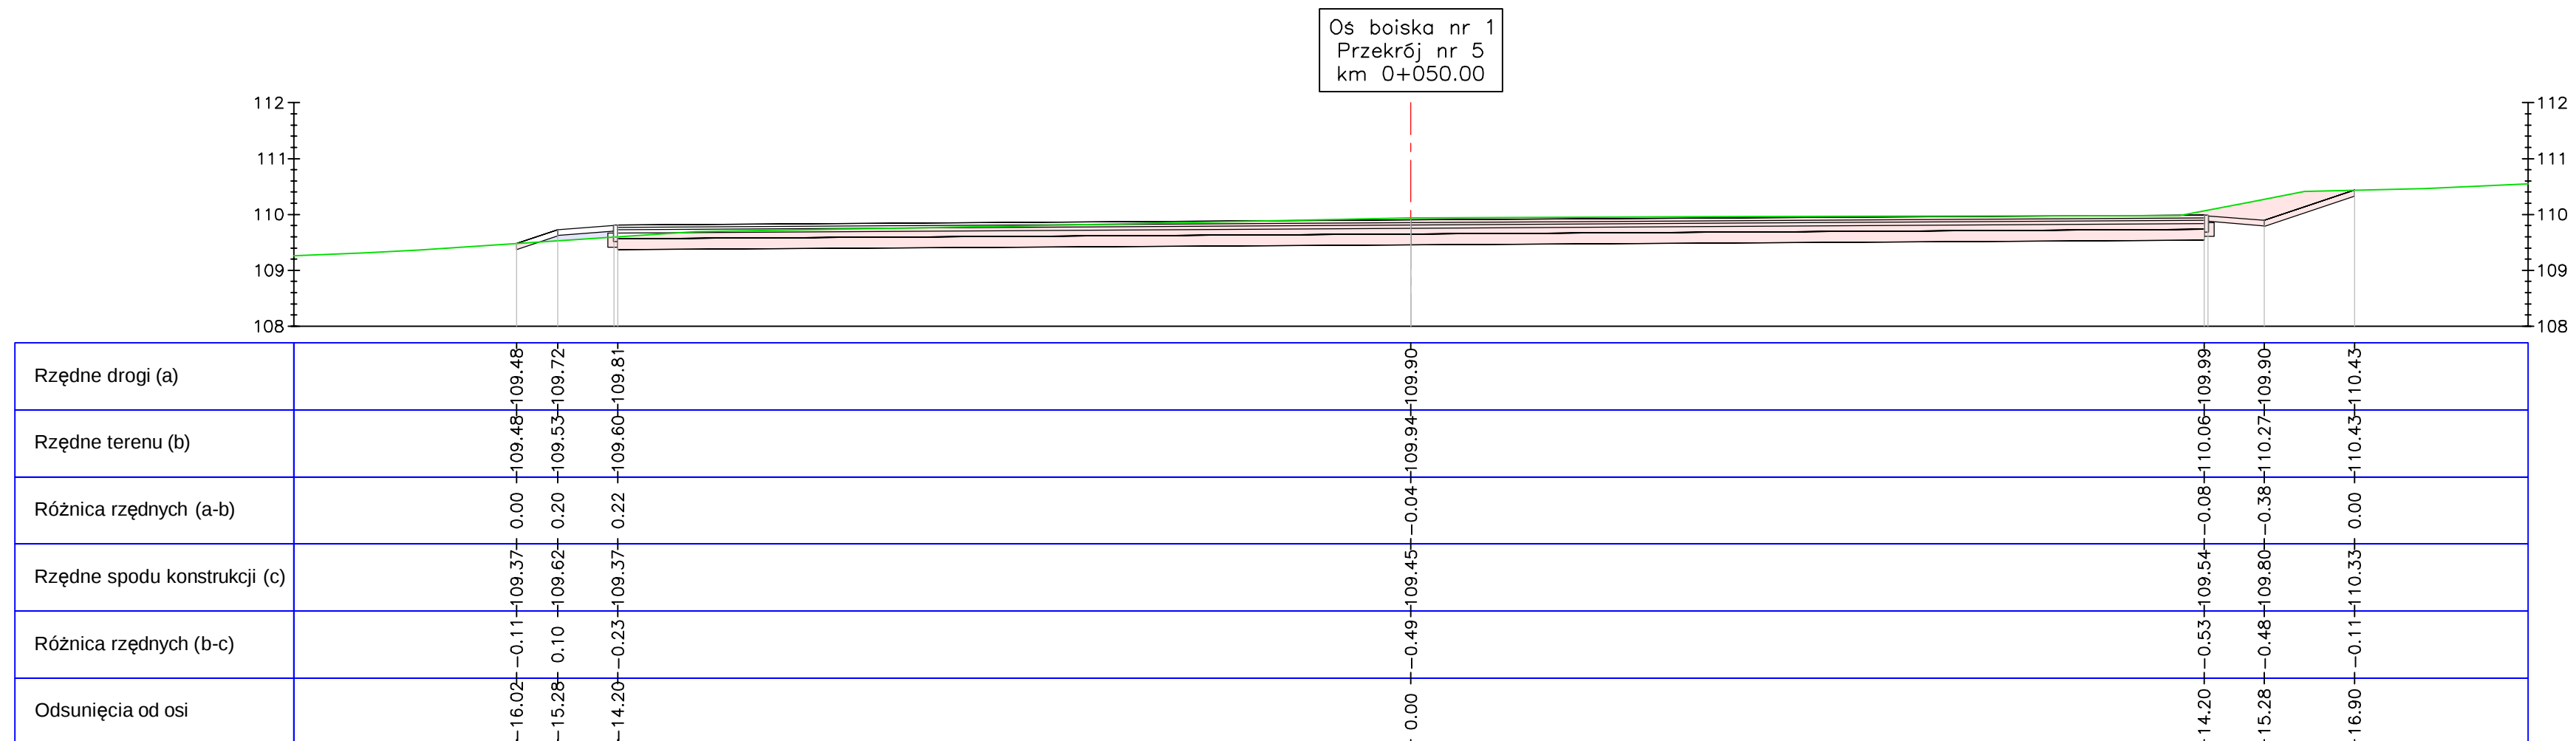


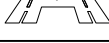

Biuro projektowe		Andrzej Madaj ul. Ratajczaka 7/13, 62-400 Sępca www.amadaj.pl biuro@amadaj.pl
Temat Budowa boiska wielofunkcyjnego i bieżni lekkoatletycznej wraz z urządzeniami technicznymi		
Nazwa i adres obiektu		
Boisko wielofunkcyjne ul. Armii Krajowej 9, 62-402 Giewartów, gmina Ostrowite, powiat słupecki, woj. wielkopolskie		
Nazwa rysunku		
Przekroje poprzeczne		

Zespół projektowy	Numer uprawnień	Podpis	Skala
Projektował Andrzej Madaj	specjalność konstrukcyjno - budowlana GPB 7342-13/98		1:100
			Nr rysunku 8
Stadium Projektwykonawczy	Data Maj 2013		Nr arkusza 5/9