
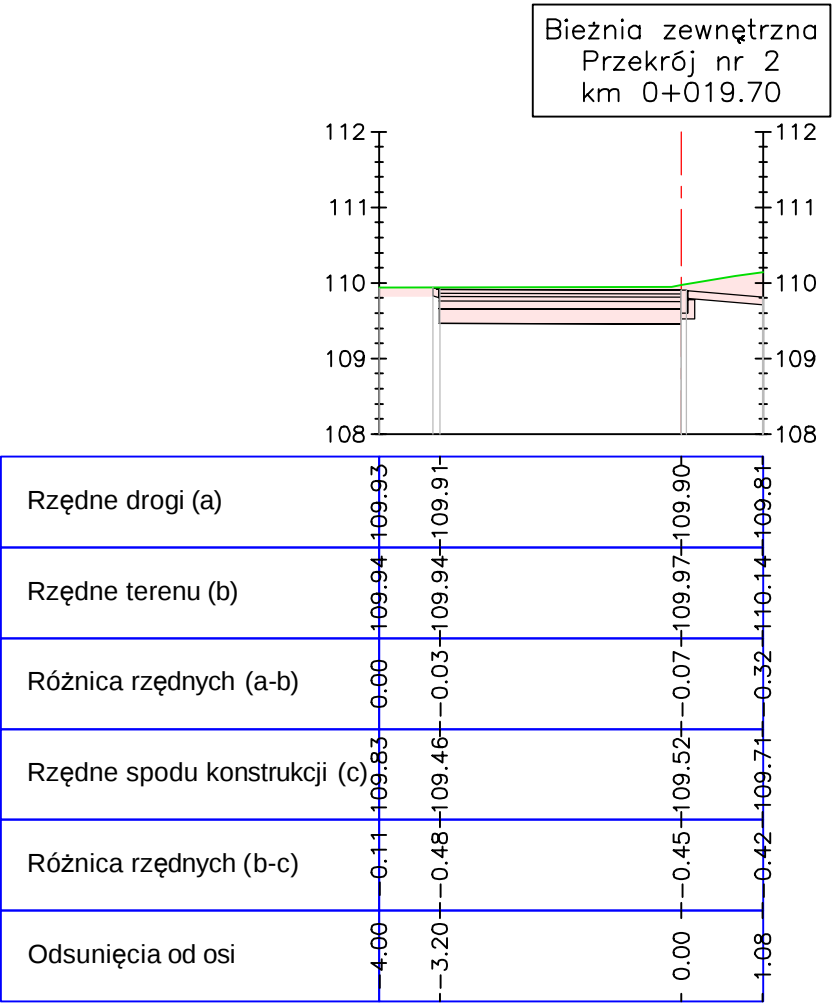


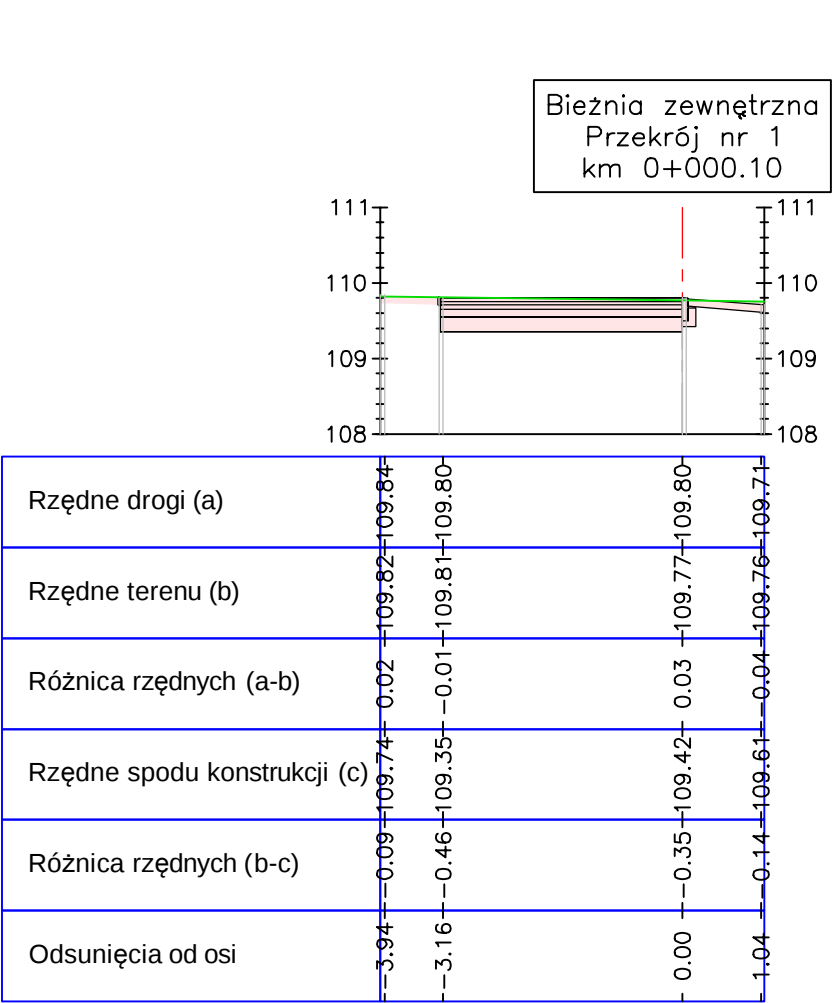

Biuro projektowe		 Andrzej Madaj ul. Ratajczaka 7/13, 62-400 Słupca www.amadaj.pl biuro@amadaj.pl	
Temat		Budowa boiska wielofunkcyjnego i bieżni lekkoatletycznej wraz z urządzeniami technicznymi	
Nazwa i adres obiektu		Boisko wielofunkcyjne ul. Armii Krajowej 9, 62-402 Giewartów, gmina Ostrowite, powiat słupecki, woj. wielkopolskie	
Nazwa rysunku		Przekroje poprzeczne	
Zespół projektowy	Numer uprawnień	Podpis	Skala 1:100
Projektował Andrzej Madaj	specjalność konstrukcyjno - budowlana GPB 7342-13/98		
			Nr rysunku 8
Stadium Projekt wykonawczy	Data Maj 2013		Nr arkusza 7/9