
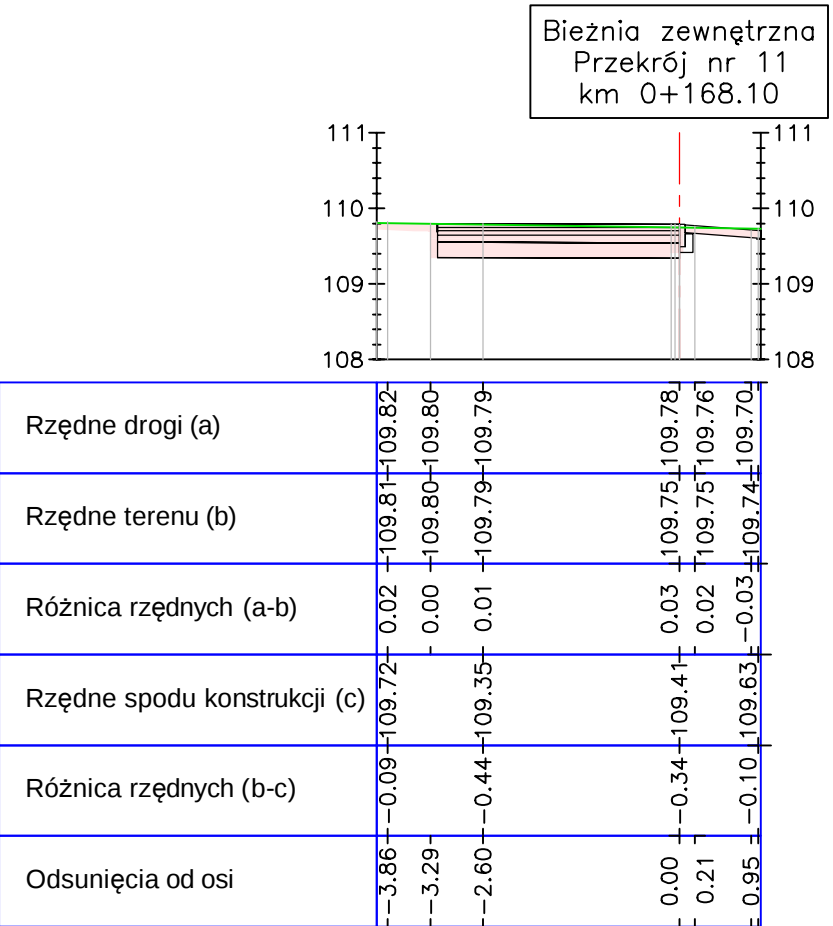
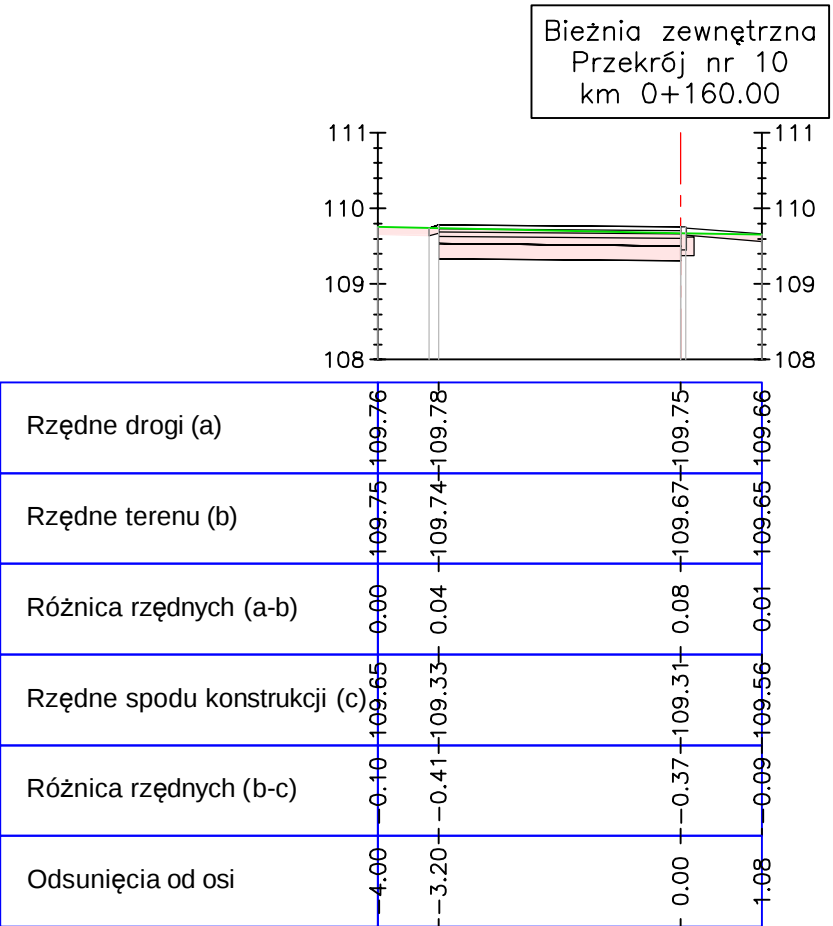
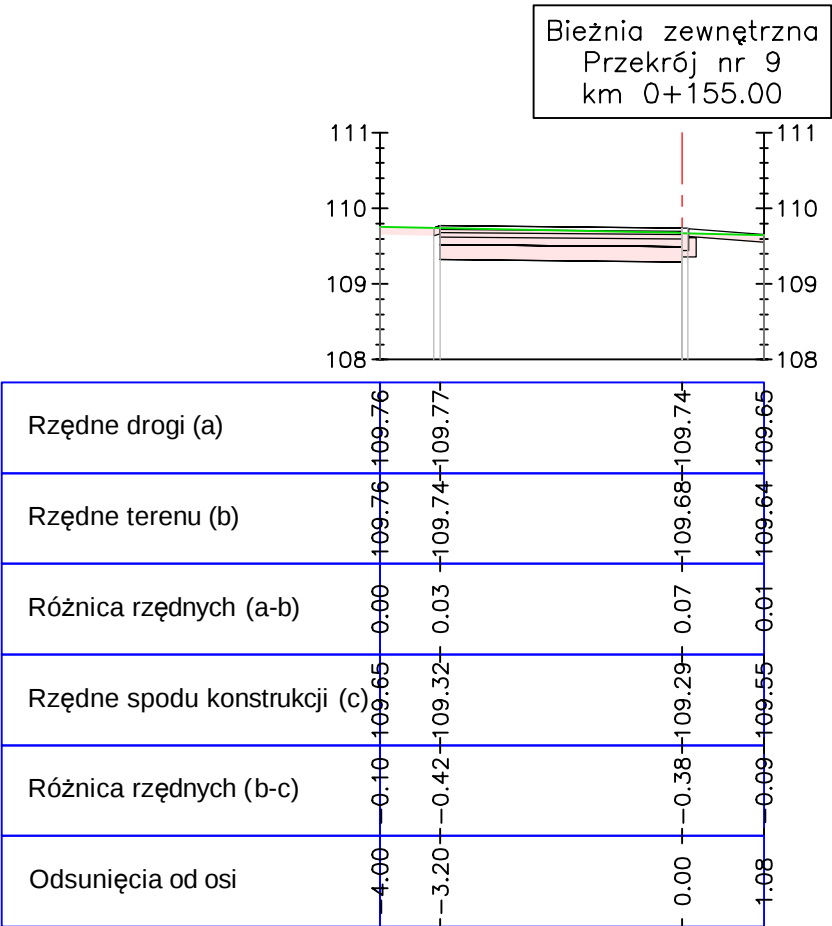


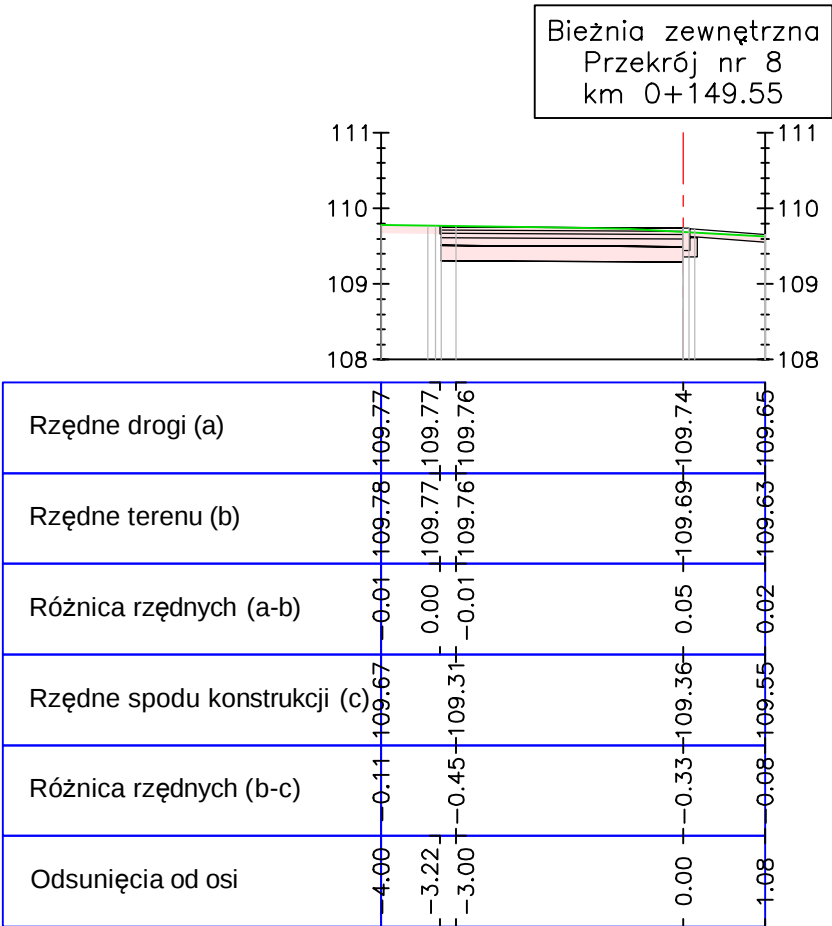

Biurowy projekt Andrzej Madaj ul. Ratajczaka 7/13, 62-400 Słupca www.amadaj.pl biuro@amadaj.pl			
Temat Budowa boiska wielofunkcyjnego i bieżni lekkoatletycznej wraz z urządzeniami technicznymi			
Nazwa i adres obiektu Boisko wielofunkcyjne ul. Armii Krajowej 9, 62-402 Giewartów, gmina Ostrowite, powiat słupecki, woj. wielkopolskie			
Nazwa rysunku Przekroje poprzeczne			
Zespół projektowy	Numer uprawnień	Podpis	Skala 1:100
Projektował Andrzej Madaj	specjalność konstrukcyjno - budowlana GPB 7342-13/98		
			Nr rysunku 8
Stadium Projekt wykonawczy	Data Maj 2013		Nr arkusza 9/9