


Szczegóły projektowanych e lementów

(cm)


S1

Obrzeże betonowe 8*30*100 - szare na ławie betonowej C 12/15
Na górnej części obrzeża natrysk EPDM + klej gr. 3mm
Dotyczy obrzeży między boiskiem nr 1 i bieżnią oraz obrzeży wewn. przy ogrodzeniu.

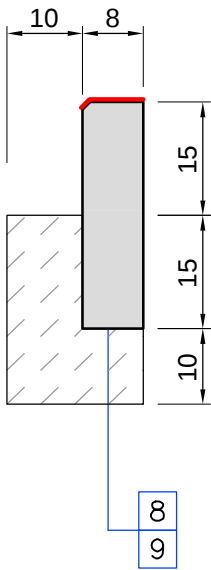


S2

Konstrukcja nawierzchni boiska nr 1
Nawierzchnia ze sztucznej trawy wys. 60mm i podbudowie z kruszyw łamanych - granitowych.

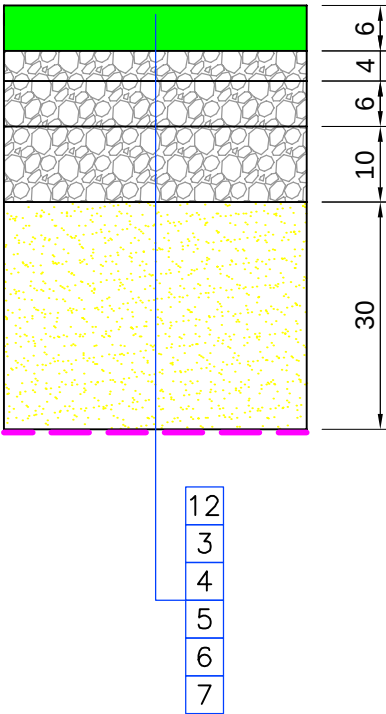


S3

Konstrukcja nawierzchni boiska nr 2 i bieżni
Nawierzchnia poliuretanowa typu "natrysk" na warstwie ET i podbudowie z kruszyw łamanych - granitowych.

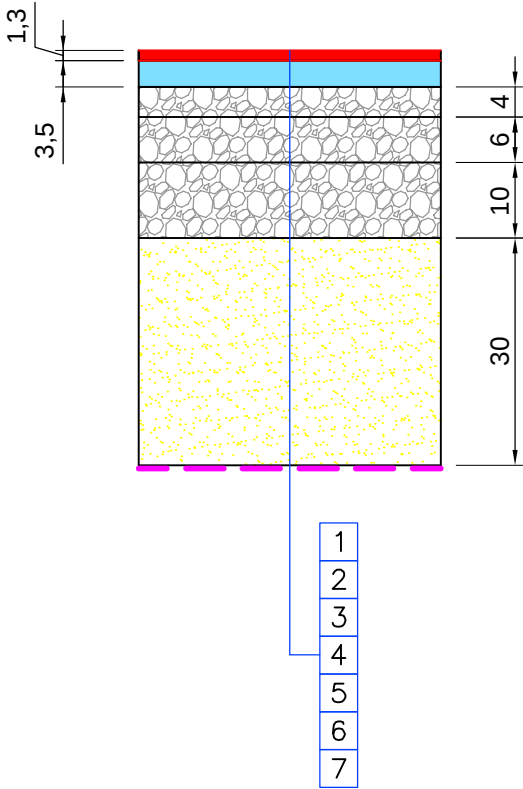

S4


Fundamentowanie ogrodzenia
w opasce z betonowej kostki brukowej gr. 6cm

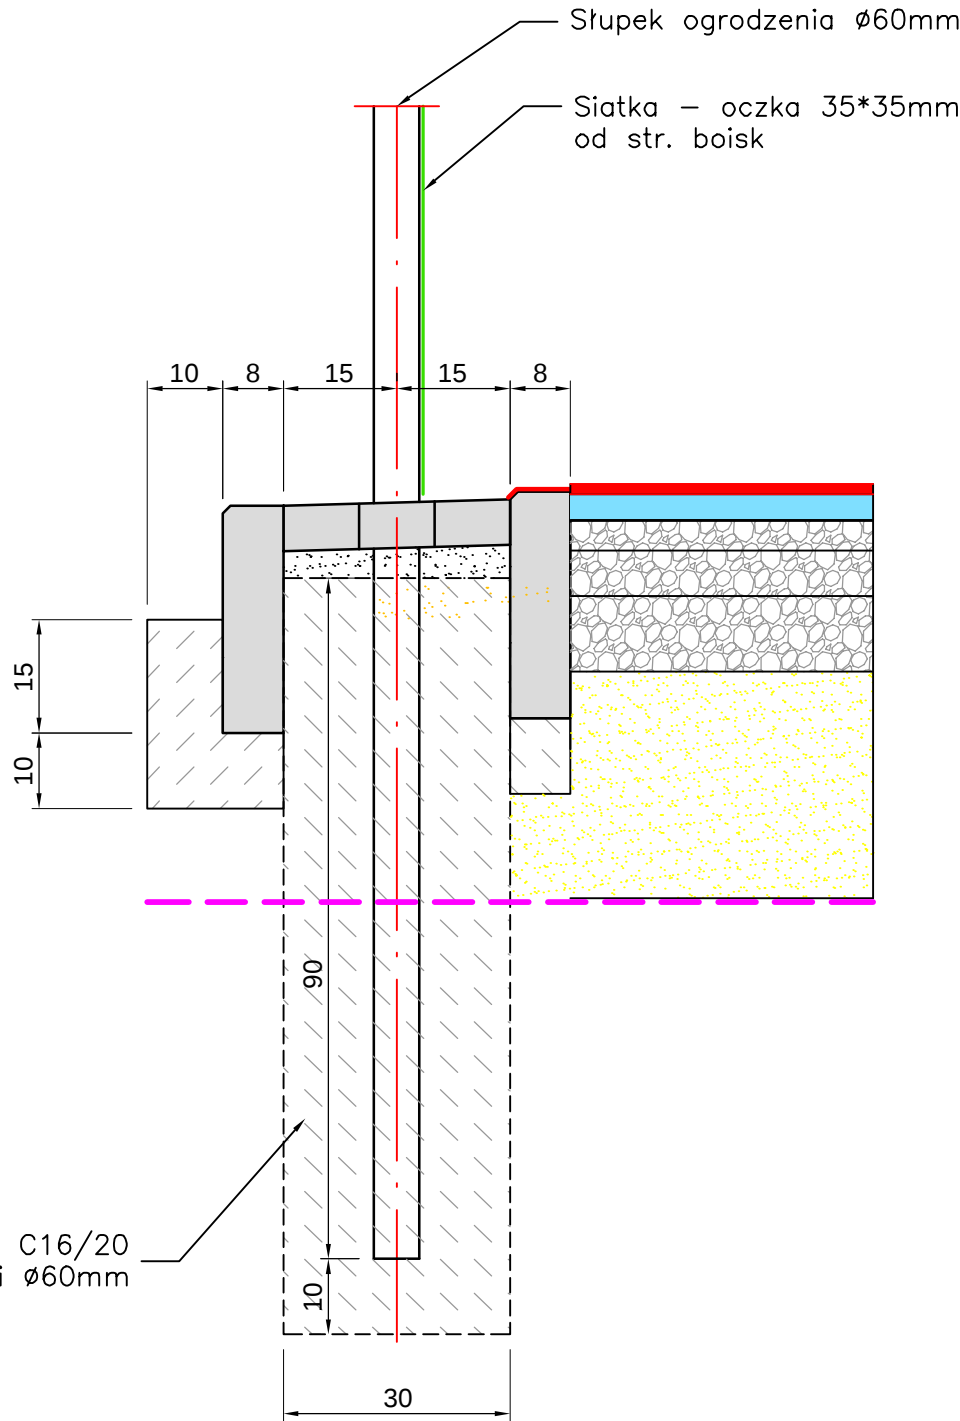

fundament betonowy (B-20) C16/20
wymiary: 30*30*100cm pod słupki Ø60mm

S5

Chodnik z betonowej kostki brukowej gr. 6cm na podsypce cementowo piaskowej 1:5 gr. 5cm i warstwie odsączającej

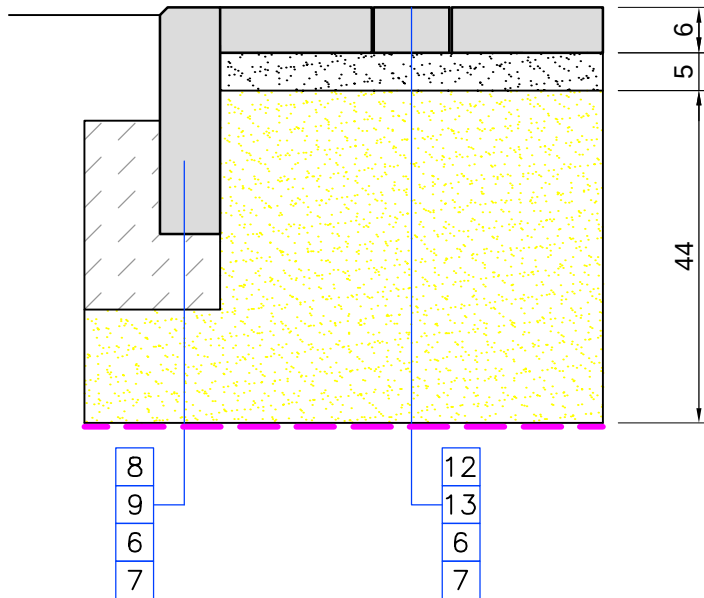

Oznaczenia:

- Nawierzchnia poliuretanowa typu "natrysk", przepuszczalna, kolorowa – łączna gr. 13mm
- Warstwa (typu ET) z mieszaniny kruszywa oraz granulatu gumowego potłuczonego lepiszczem poliuretanowym – gr. 35mm
- Podbudowa w-wa górna z kruszywa granitowego 0–5mm – gr. 4cm
- Podbudowa w-wa górna z kruszywa łamanego granitowego 0–31,5mm – gr. 6cm
- Podbudowa w-wa dolna z kruszywa łamanego, granitowego 0–63mm (lub 0–31,5) – gr.10cm
- Warstwa odsączająca i mrozoochronna z piasku średnioziarnistego – gr. 30cm (lok. 44cm)
- Warstwa odcinająca – geowłóknina filtracyjno separacyjna
- Obrzeże betonowe o wym. 8x30x100cm – kolor szary
- Ława betonowa (z oporem) z betonu C 12/15
- Powierzchnia humusowana – obsiana trawą
- Nawierzchnia ze sztucznej trawy h–60mm
- Betonowa kostka brukowa – szara gr. 6cm
- Podsypka cementowo – piaskowa 1:5 gr. 5cm
- Piasek płukany frakcji do 2mm gr. 50cm

Biuro projektowe			
 Andrzej Madaj ul. Ratajczaka 7/13, 62-400 Słupca www.amadaj.pl biuro@amadaj.pl			
Temat			
Budowa boisk wielofunkcyjnych i bieżni lekkoatletycznej wraz z urządzeniami technicznymi			
Nazwa i adres obiektu			
Boiska wielofunkcyjne w m. Ostrowite ul. Szkolna 4, 62-402 Ostrowite, powiat słupecki, woj. wielkopolskie			
Nazwa rysunku			
Szczegóły konstrukcyjne			
Zespół projektowy	Numer uprawnień	Podpis	Skala
Projektował Andrzej Madaj	specjalność konstrukcyjno - budowlana GPB 7342-13/98		1:10
			Nr rysunku
			5
			Nr arkusza
			1/1
Stadium	Projekt do zgłoszenia robót	Data	Maj 2013