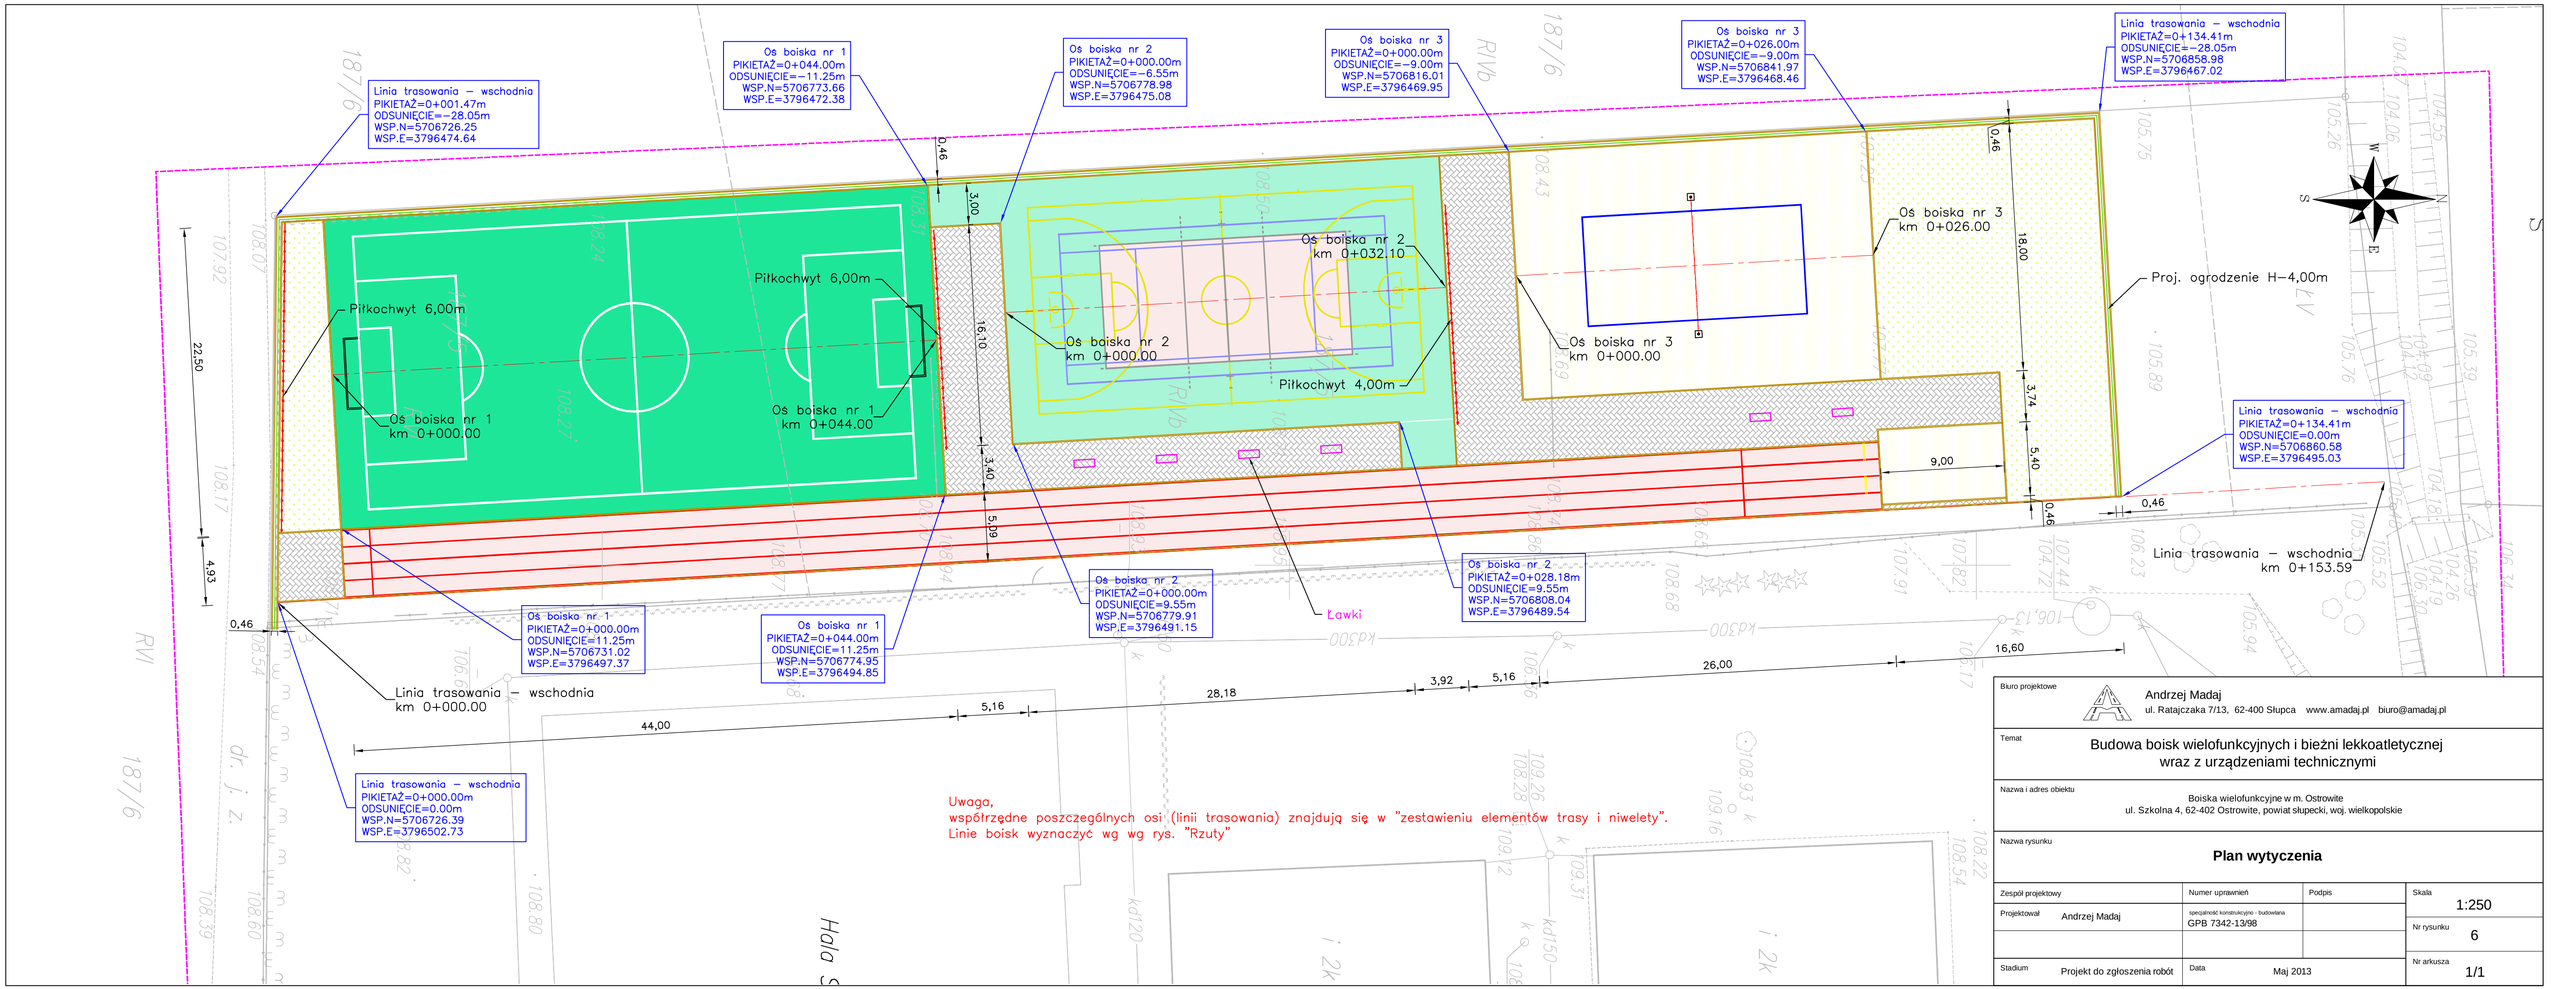


| | | | |
|---|---|---|---|
| Biuro projektowe | Andrzej Madaj<br>ul. Ratajczaka 7/13, 62-400 Słupca www.amadaj.pl biuro@amadaj.pl | | |
| Temat | Budowa boisk wielofunkcyjnych i bieżni lekkoatletycznej<br>wraz z urządzeniami technicznymi | | |
| Nazwa i adres obiektu | Boiska wielofunkcyjne w m. Ostrowite<br>ul. Szkolna 4, 62-402 Ostrowite, powiat słupecki, woj. wielkopolskie | | |
| Nazwa rysunku | **Plan wytyczenia** | | |
| Zespół projektowy | Numer uprawnień | Podpis | Skala 1:250 |
| Projektował Andrzej Madaj | specjalność konstrukcyjno - budowlana<br>GPB 7342-13/98 | | Nr rysunku 6 |
| Stadium Projekt do zgłoszenia robót | Data Maj 2013 | | Nr arkusza 1/1 |