


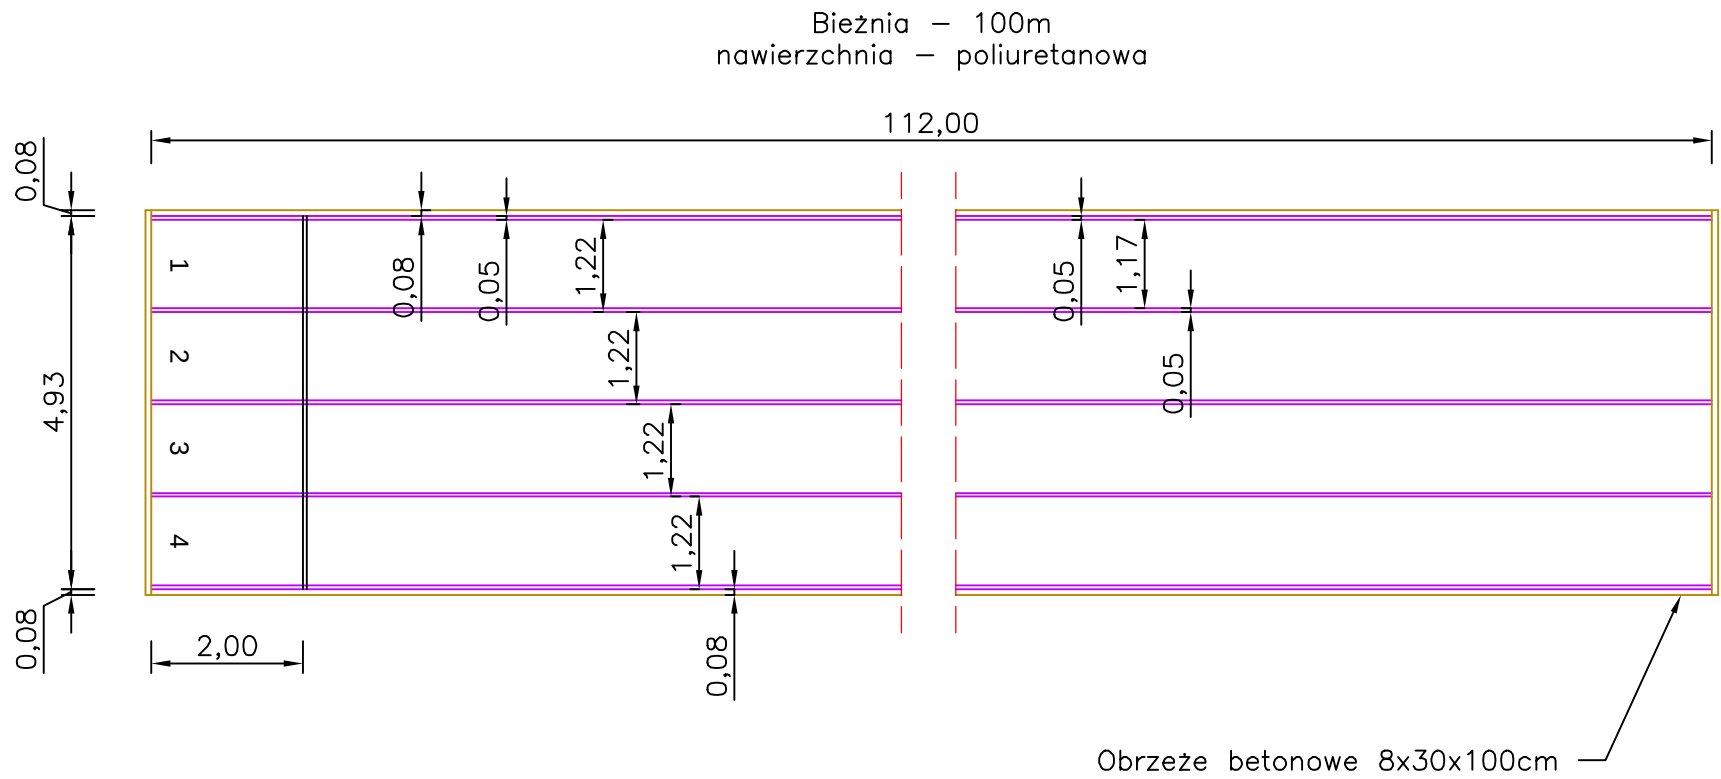

Szerokość bieżni między liniami 1,17m
Szerokość podana zgodnie z zasadami 1,17+0,05=1,22m
Obrzeże nie wystaje; nie jest liczone do bieżni.

Biuro projektowe  Andrzej Madaj ul. Ratajczaka 7/13, 62-400 Słupca www.amadaj.pl biuro@amadaj.pl			
Temat Budowa boisk wielofunkcyjnych i bieżni lekkoatletycznej wraz z urządzeniami technicznymi			
Nazwa i adres obiektu Boiska wielofunkcyjne w m. Ostrowite ul. Szkolna 4, 62-402 Ostrowite, powiat słupecki, woj. wielkopolskie			
Nazwa rysunku Rzuty			
Zespół projektowy	Numer uprawnień	Podpis	Skala 1:100
Projektował Andrzej Madaj	specjalność konstrukcyjno - budowlana GPB 7342-13/98		
			Nr rysunku 7
Stadium Projekt do zgłoszenia robót	Data Maj 2013		Nr arkusza 4/4