
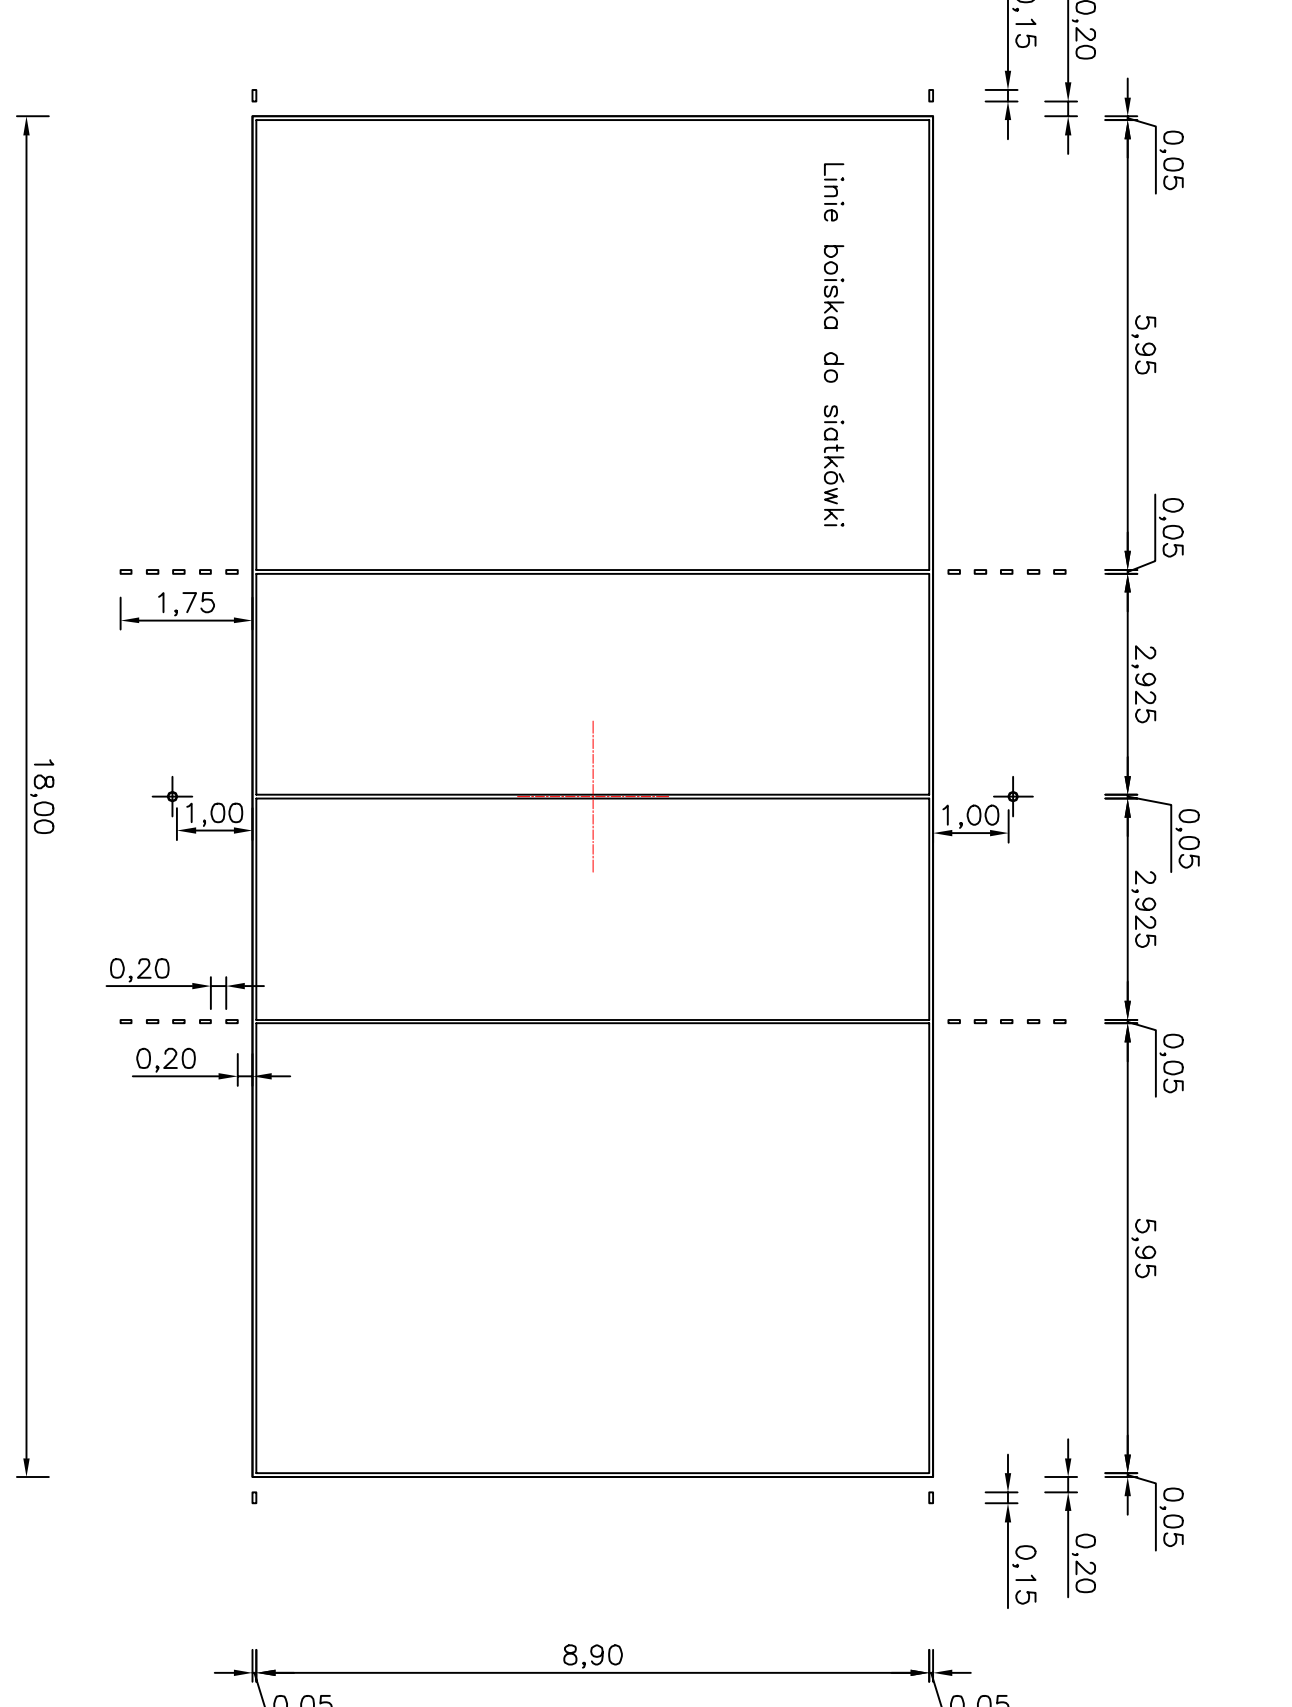
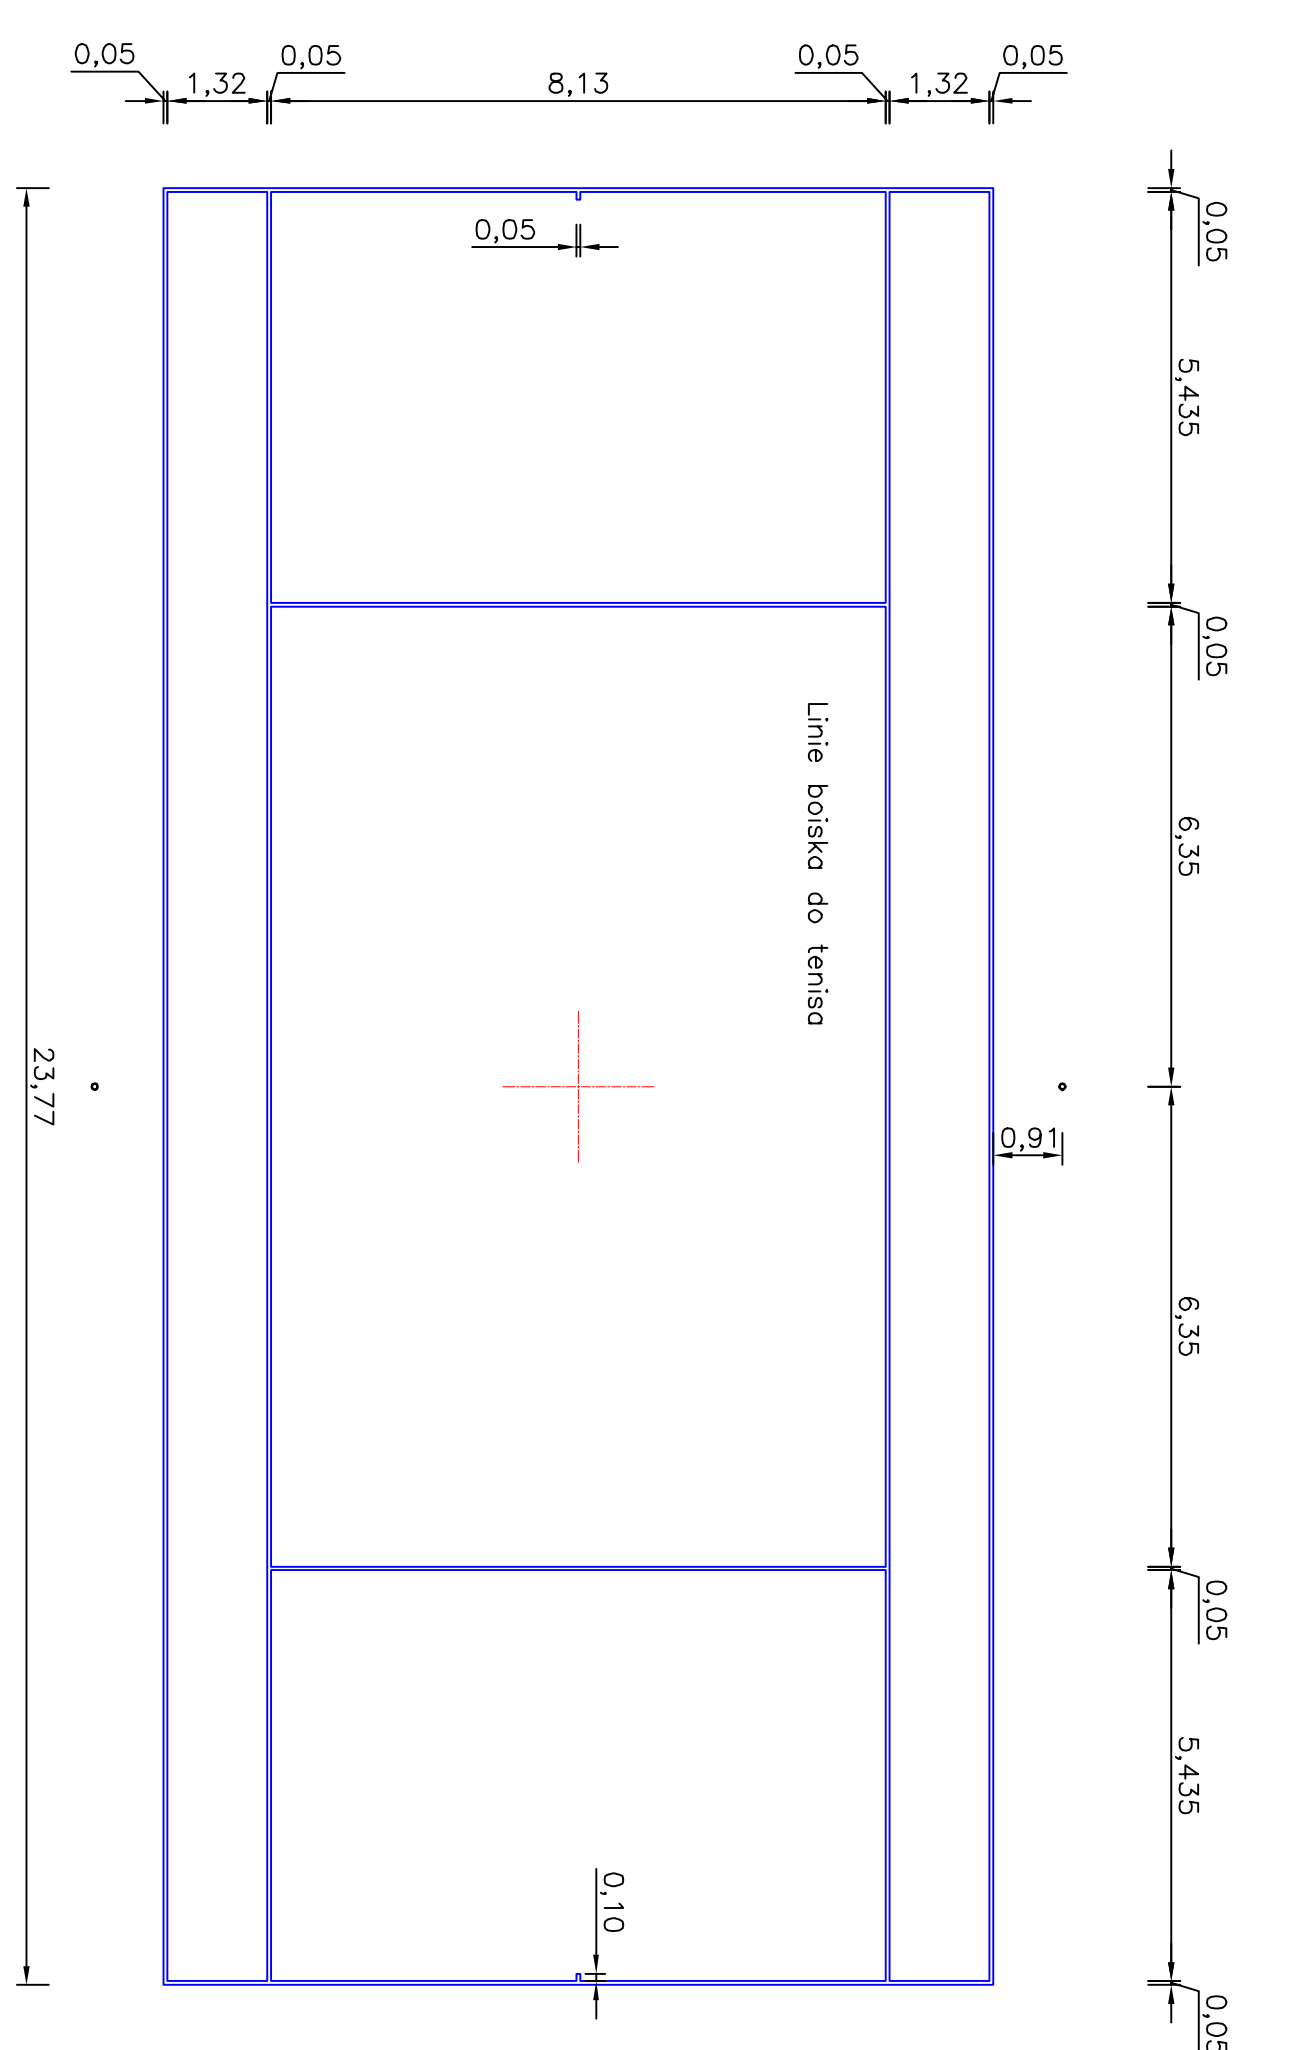
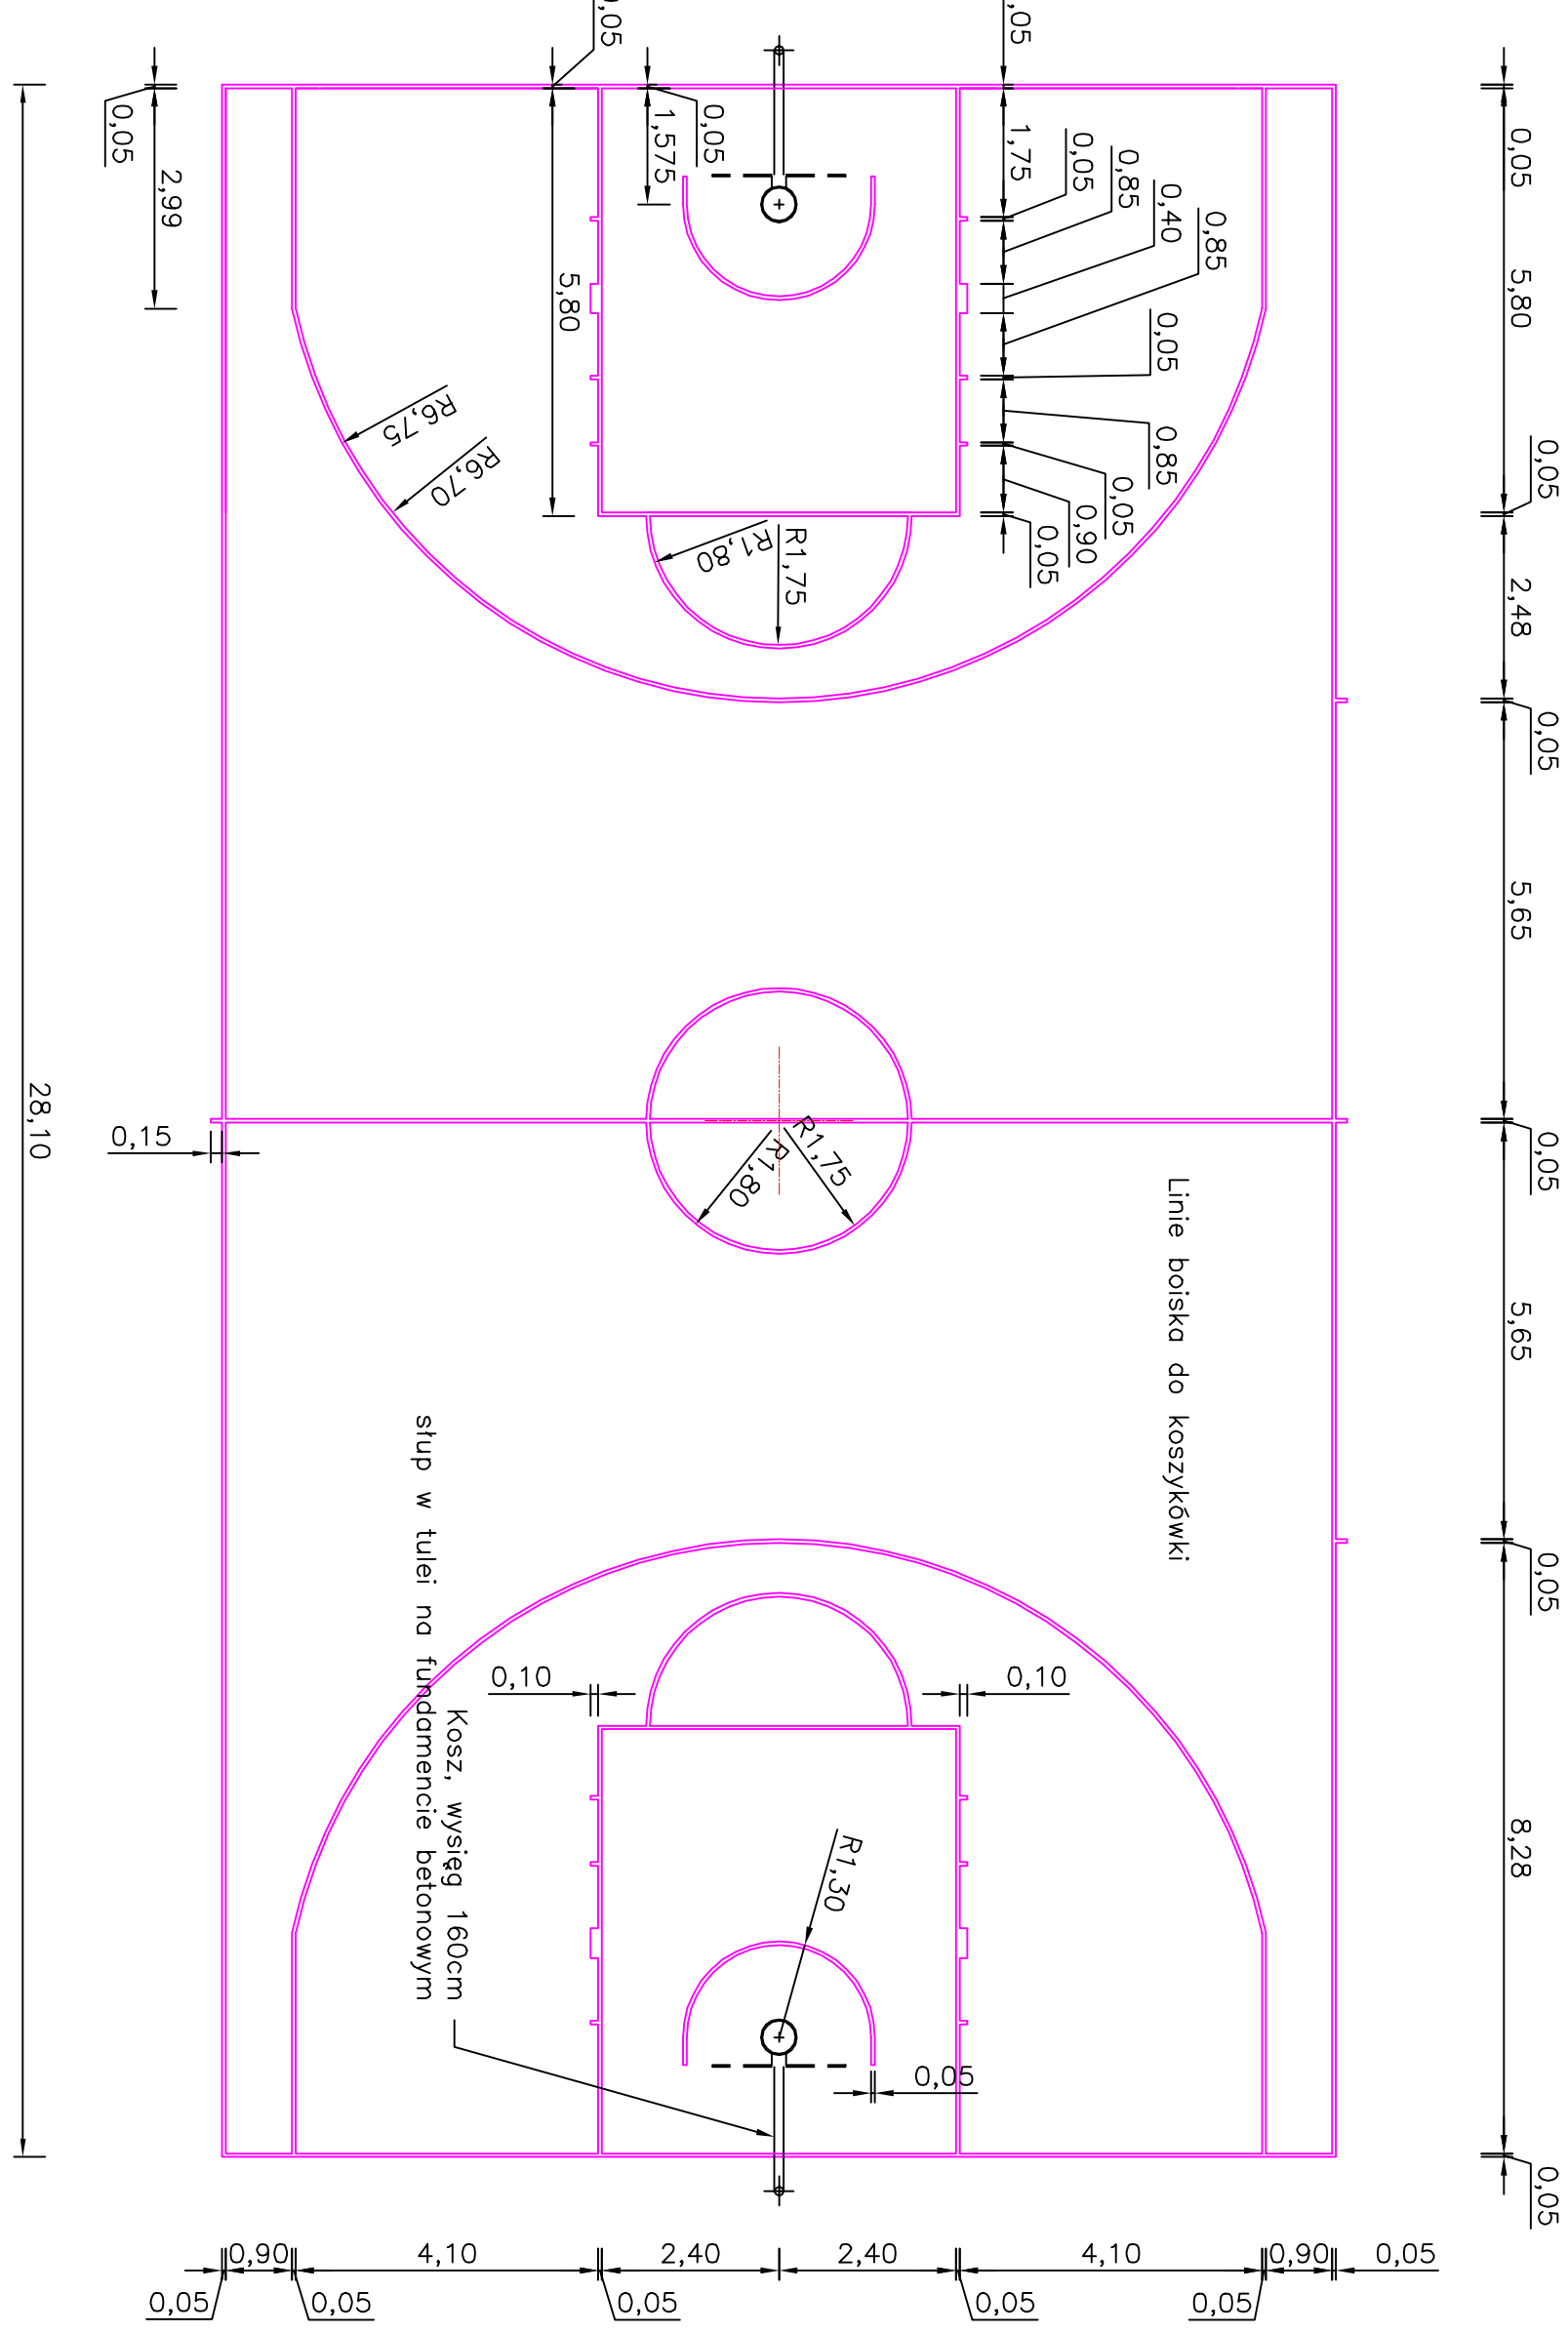


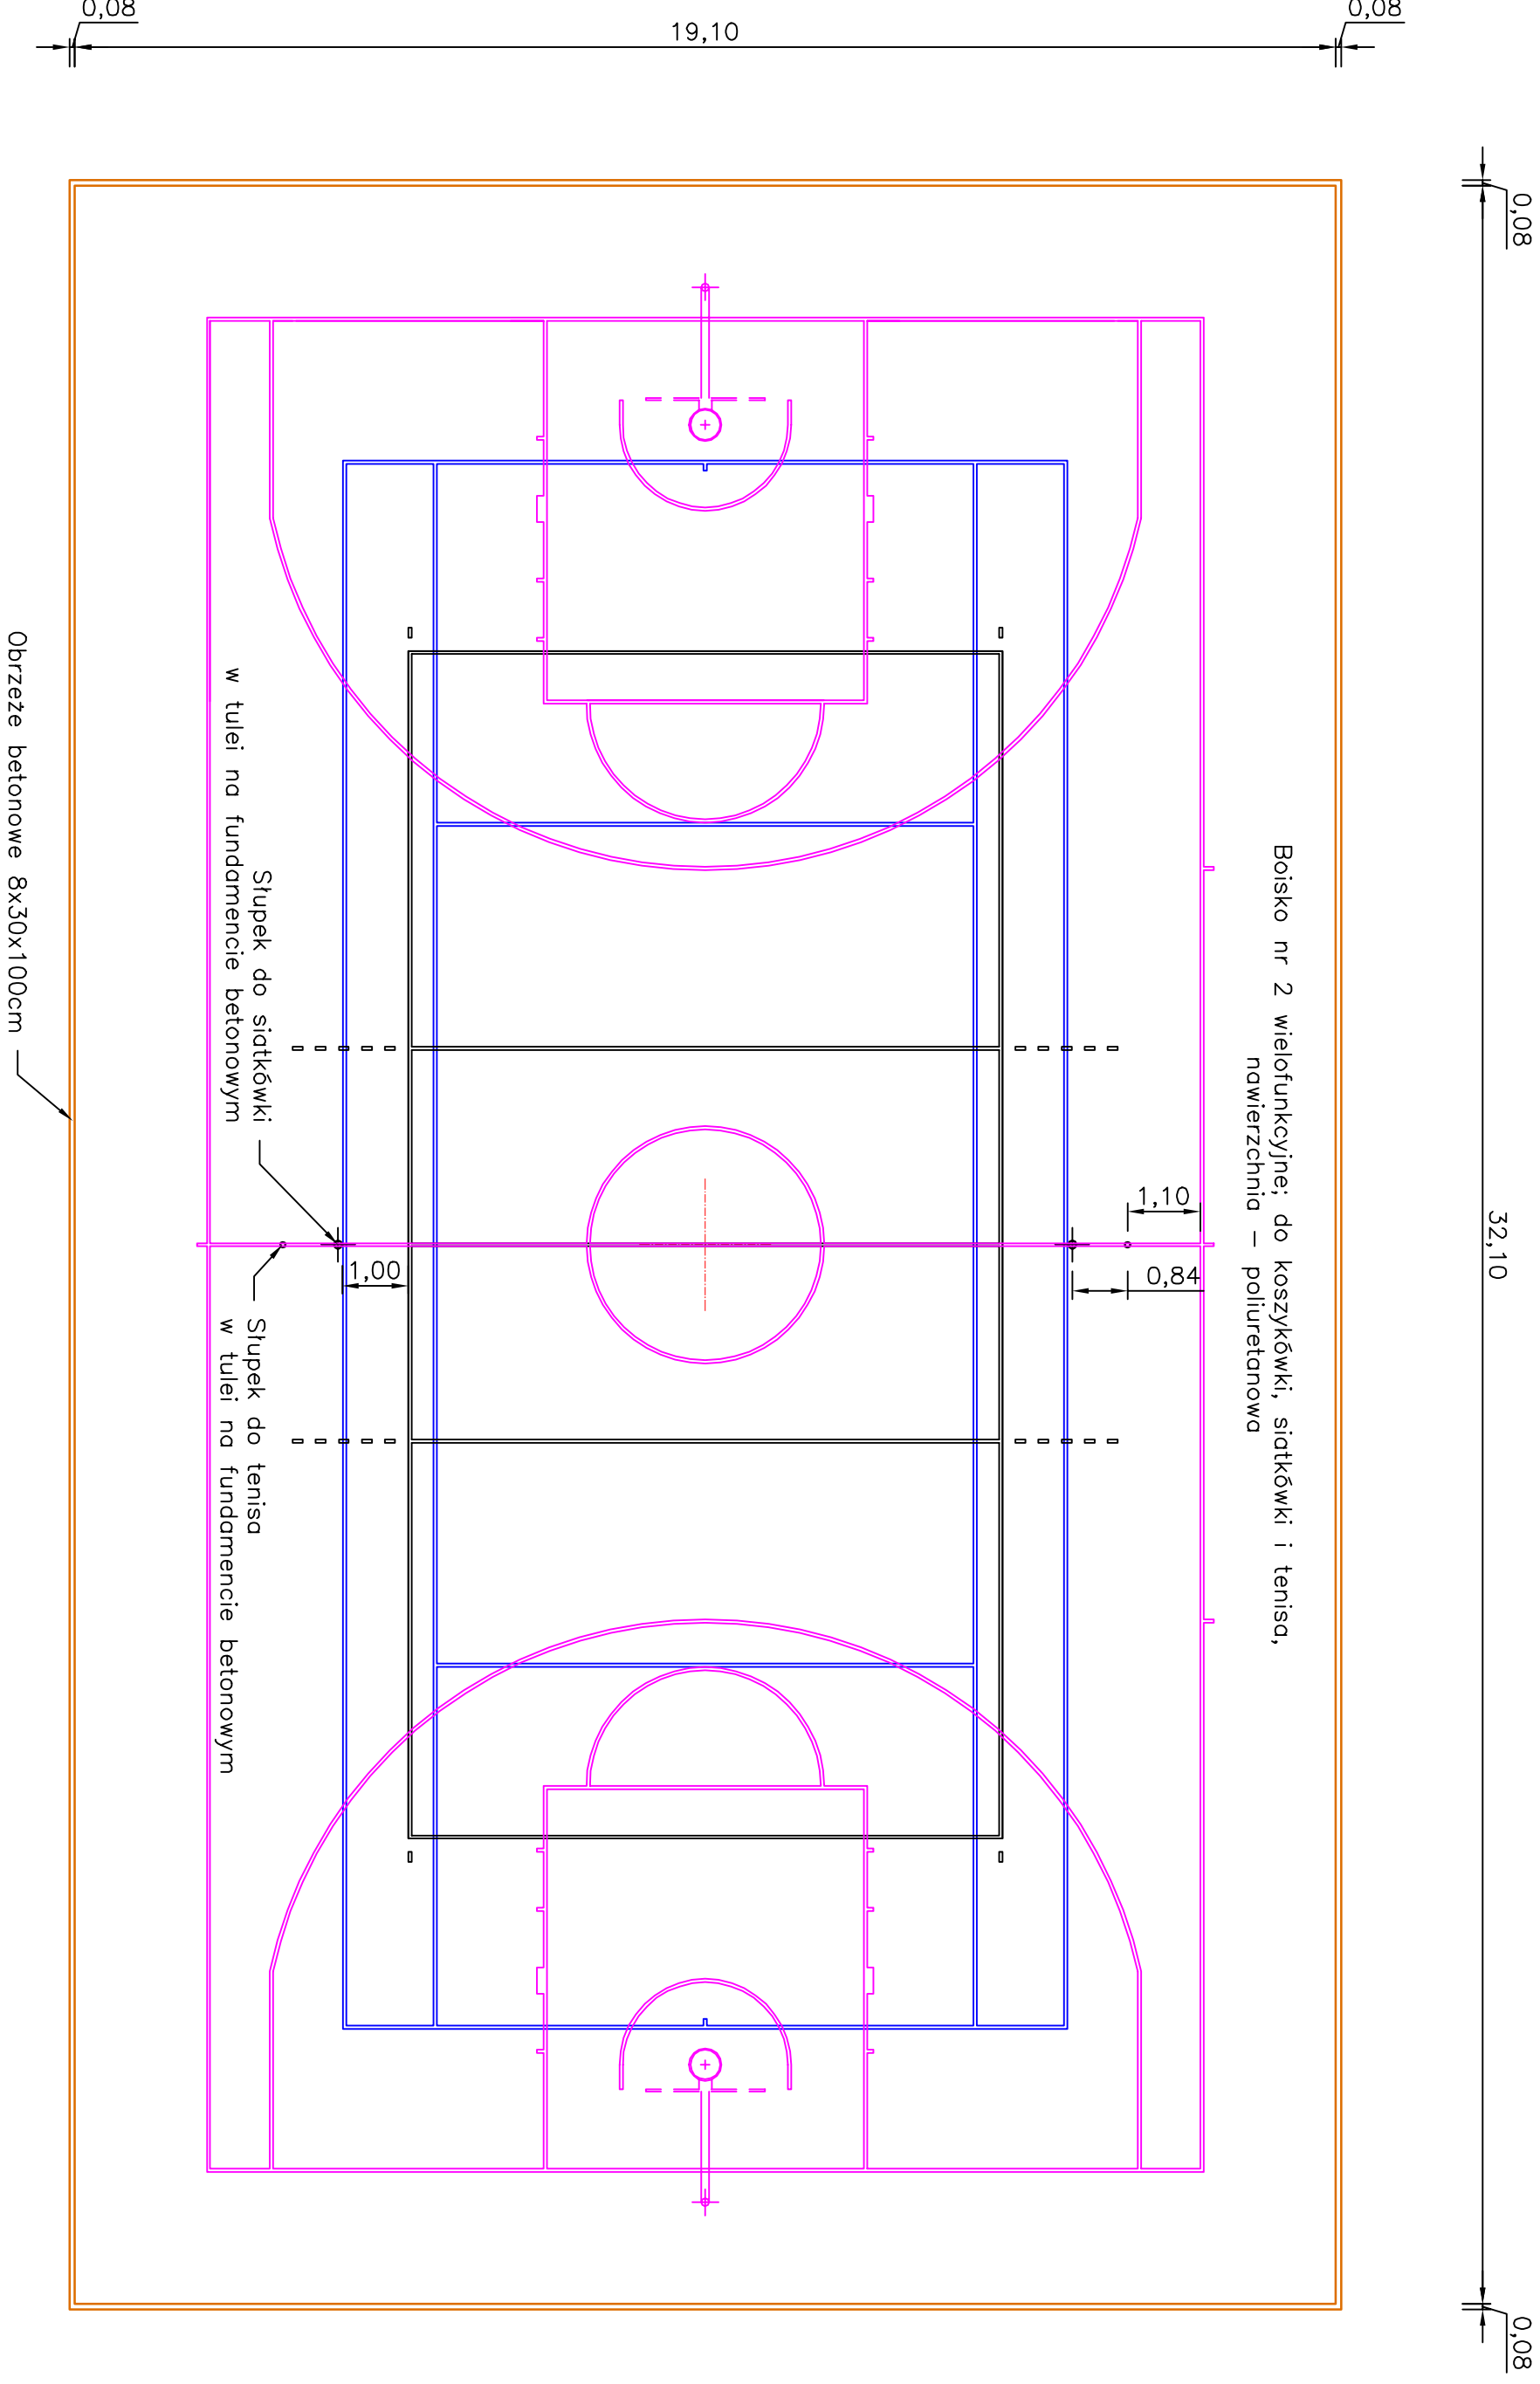

Biuro projektowe		Andrzej Madaj		ul. Reakcyjna 71/3, 62-400 Sułecia		www.amadaj.pl		biuro@amadaj.pl	
Temat		Budowa boisk wielofunkcyjnych i bieżni lekkoatletycznej		wraz z urządzeniami technicznymi					
Nazwa i adres obiektu		Boiska wielofunkcyjne w m. Ostrowie		ul. Szkolna 4, 62-402 Ostrowie, powiat sułecki, woj. wielkopolskie					
Nazwa rysunku		Rzut							
Zespół projektowy		Numer uprawnień		Podpis		Skala			
Projektował		Andrzej Madaj		Podpisano i wyemitowano		Nr rysunku			
Projektant		GPB 15442-1388				7			
Stadium		Projekt do zgłoszenia i dokł.		Data		Maj 2013		Nr arkusza	
						2/4			