




Biuro projektowe

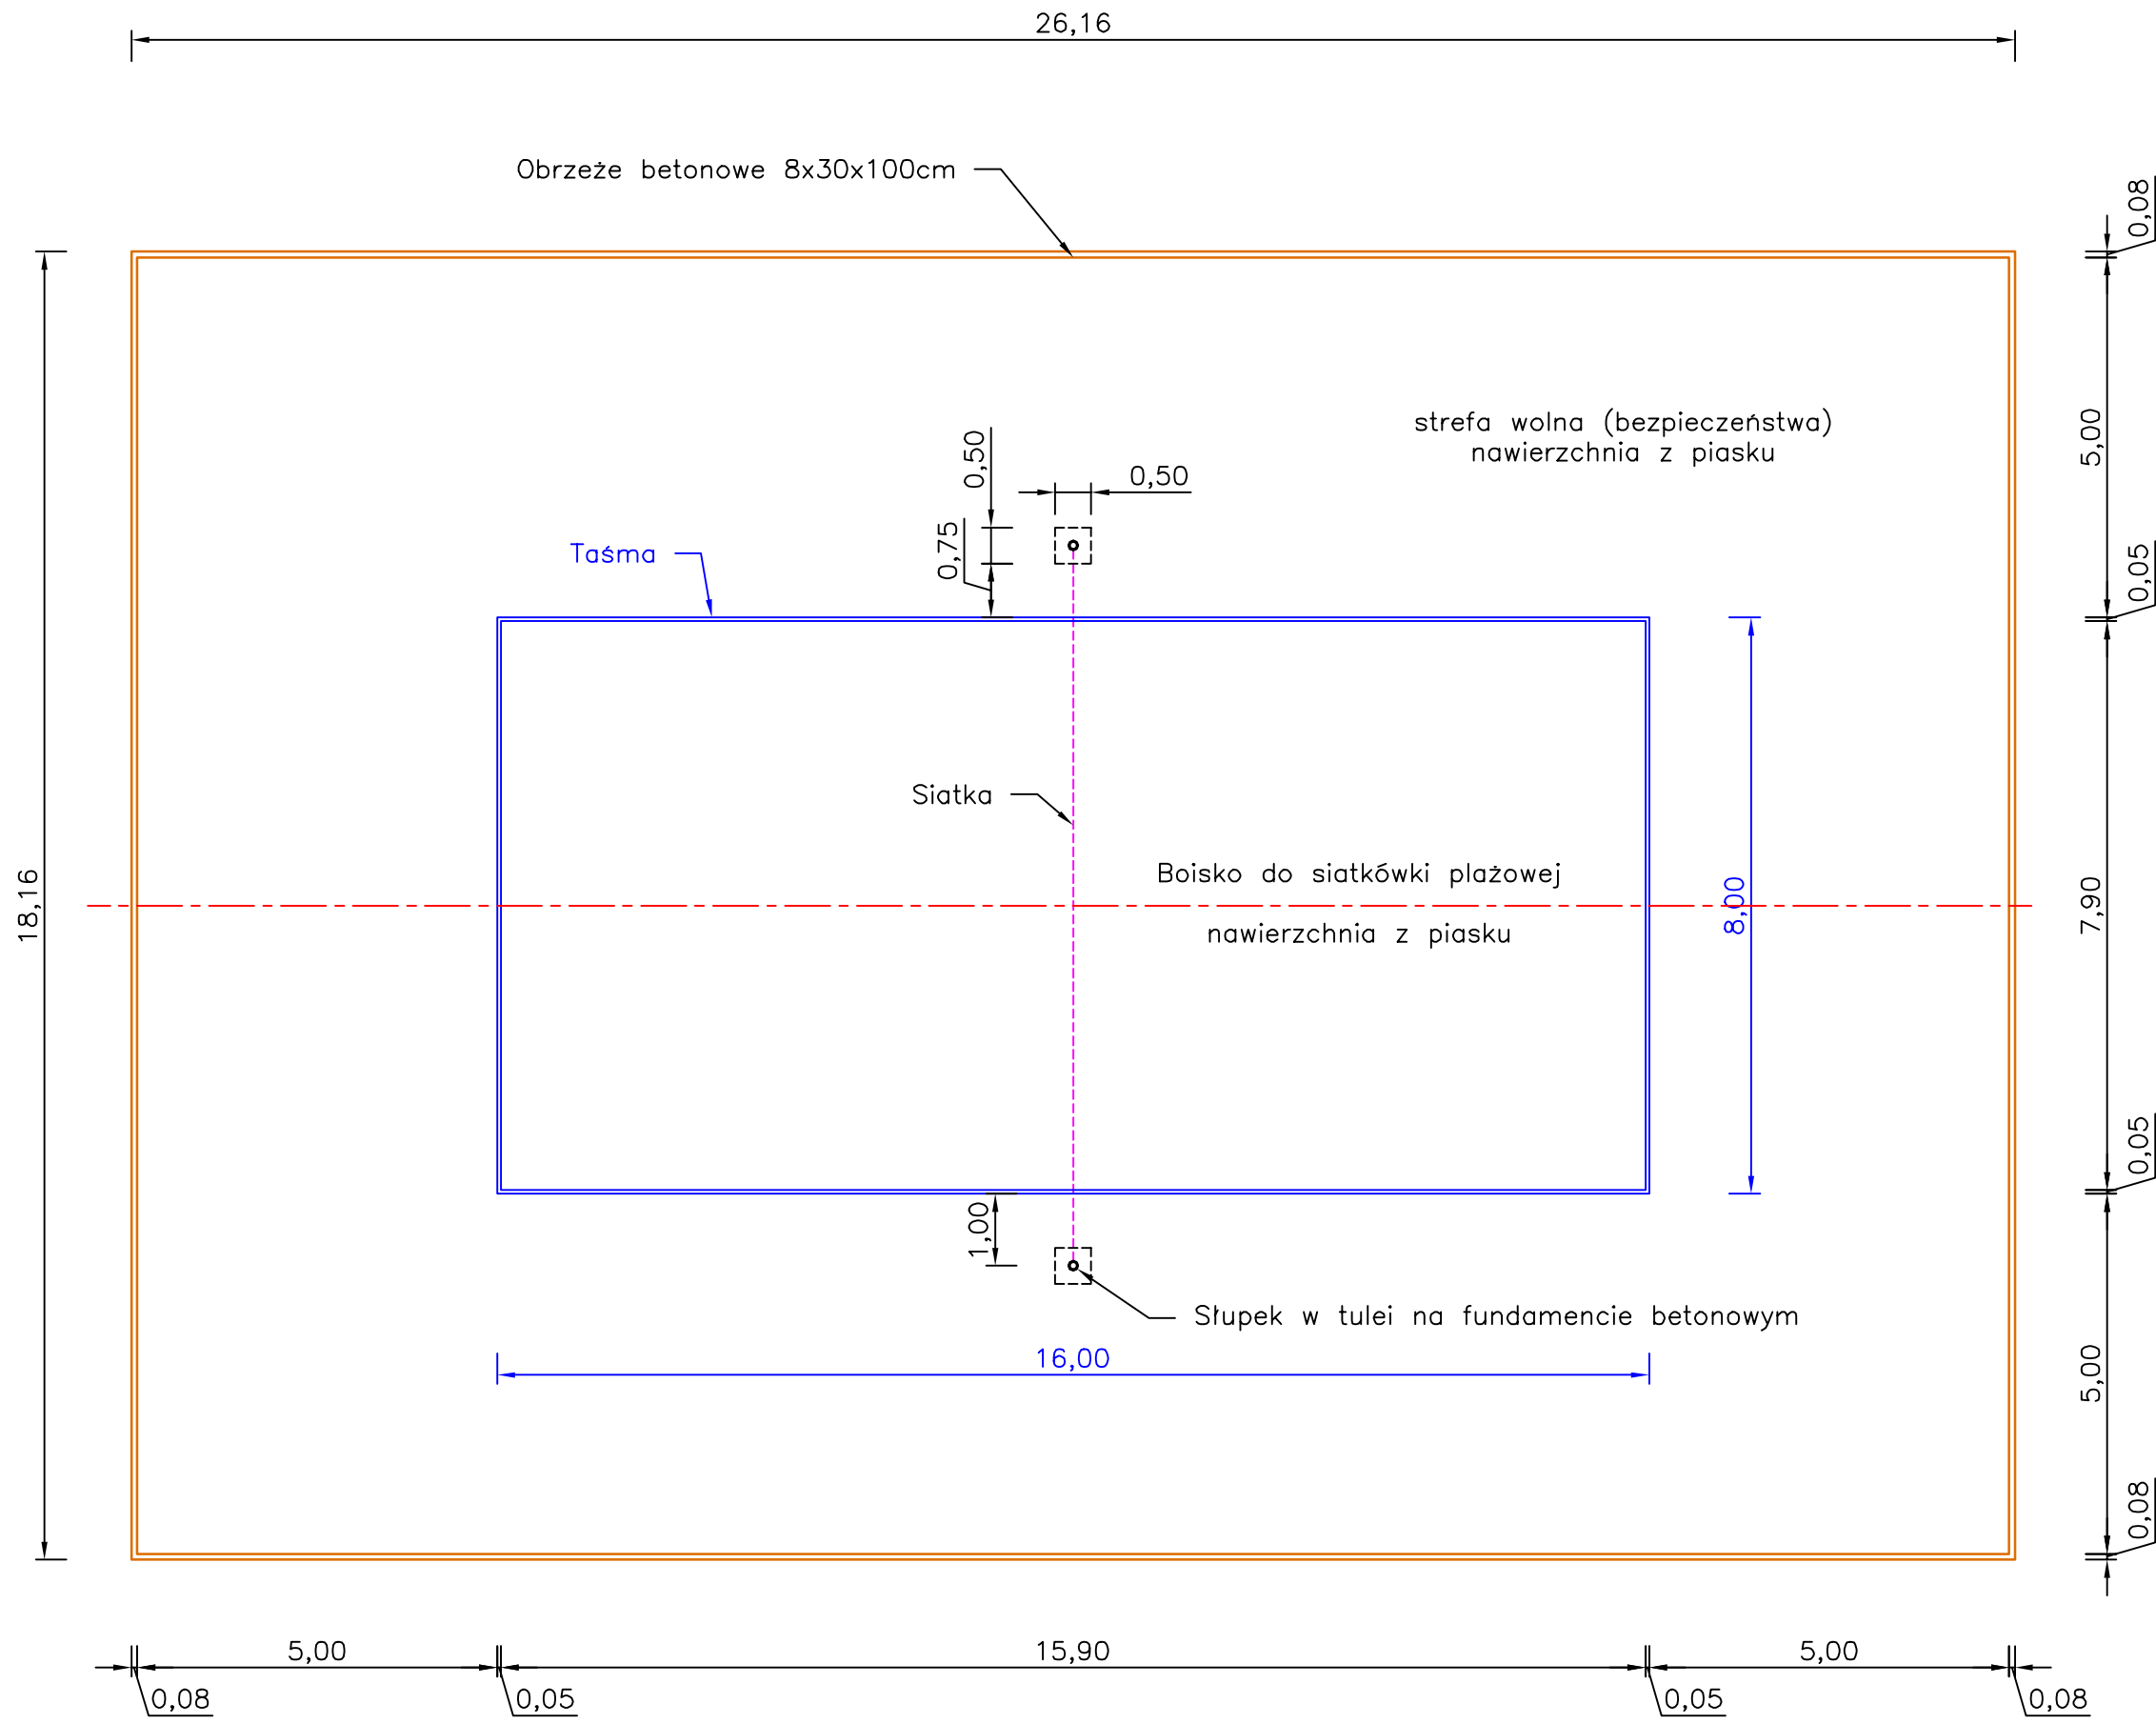

Andrzej Madaj
ul. Ratajczaka 7/13, 62-400 Słupca www.amadaj.pl biuro@amadaj.pl

Temat

Budowa boisk wielofunkcyjnych i bieżni lekkoatletycznej
wraz z urządzeniami technicznymi

Nazwa i adres obiektu

Boiska wielofunkcyjne w m. Ostrowite
ul. Szkolna 4, 62-402 Ostrowite, powiat słupecki, woj. wielkopolskie

Nazwa rysunku

Rzuty

Zespół projektowy	Numer uprawnień	Podpis	Skala
Projektował Andrzej Madaj	specjalność konstrukcyjno - budowlana GPB 7342-13/98		1:100
			Nr rysunku 7
Stadium Projekt do zgłoszenia robót	Data Maj 2013		Nr arkusza
			3/4