Linia trasowania – wschodnia
Przekrój nr 8
km 0+104.35

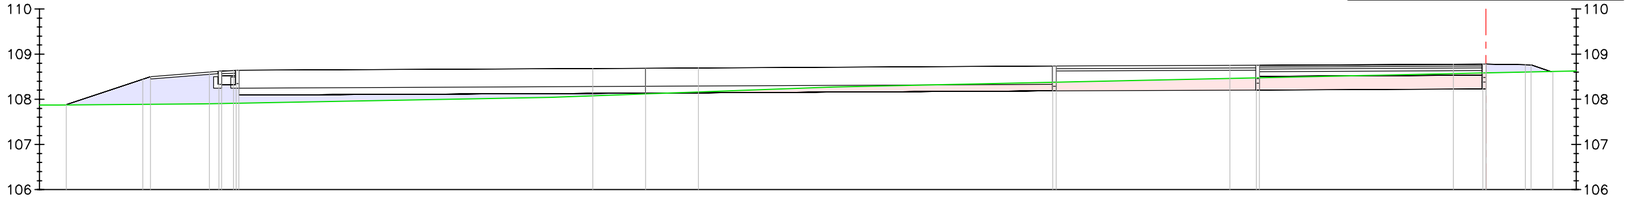

Rzędne drogi (a)	107.88	108.50	108.60	108.63	108.65	108.68	108.69	108.70	108.74	108.75	108.76	108.78	108.78	108.76	108.60
Rzędne terenu (b)	107.88	107.89	107.91	107.91	107.92	108.07	108.12	108.16	108.38	108.46	108.48	108.57	108.58	108.60	108.61
Różnica rzędnych (a-b)	0.00	0.61	0.70	0.72	0.73	0.61	0.57	0.53	0.35	0.29	0.28	0.21	0.20	0.16	-0.01
Rzędne spodu konstrukcji (c)	107.88	108.45	108.25	108.32	108.10	108.13	108.14	108.15	108.19	108.20	108.21	108.23	108.23	108.76	108.60
Różnica rzędnych (b-c)	0.00	0.56	0.34	0.41	0.18	0.06	0.02	-0.02	-0.20	-0.26	-0.27	-0.34	-0.35	0.16	-0.01
Odsunięcia od osi	-31.41	-29.55	-28.24	-27.97	-27.59	-19.76	-18.59	-17.42	-9.51	-5.66	-5.01	-0.72	0.00	0.87	1.48

Biuro projektowe	Andrzej Madaj ul. Ratajczaka 7/13, 62-400 Słupca www.amadaj.pl biuro@amadaj.pl		
Temat	Budowa boisk wielofunkcyjnych i bieżni lekkoatletycznej wraz z urządzeniami technicznymi		
Nazwa i adres obiektu	Boiska wielofunkcyjne w m. Ostrowite ul. Szkolna 4, 62-402 Ostrowite, powiat słupecki, woj. wielkopolskie		
Nazwa rysunku	**Przekroje poprzeczne**		
Zespół projektowy	Numer uprawnień	Podpis	Skala 1:100
Projektował Andrzej Madaj	specjalność konstrukcyjno - budowlana GPB 7342-13/98		Nr rysunku 8
Stadium Projekt wykonawczy	Data Maj 2013		Nr arkusza 8/9