



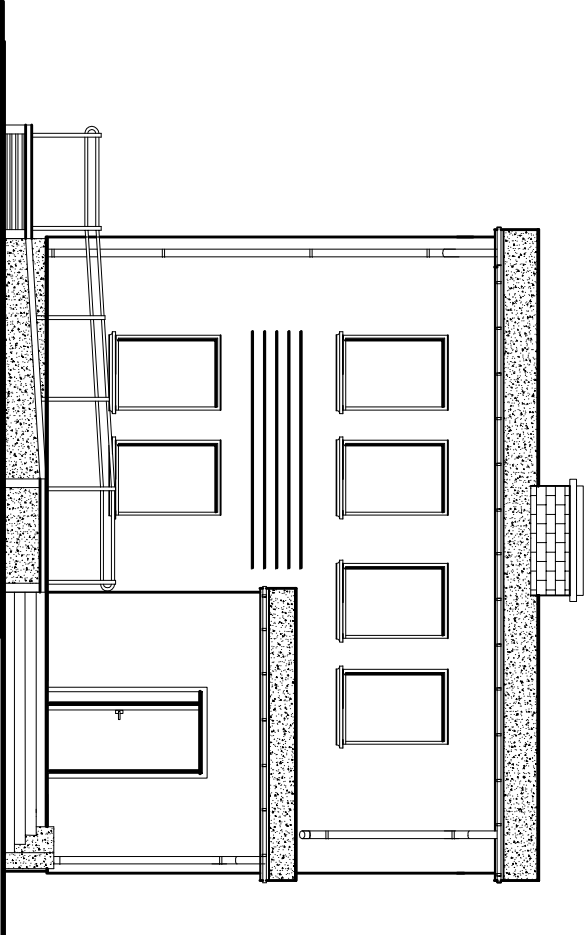

ELEWACJA ZACHODNIA
SKALA 1 : 100

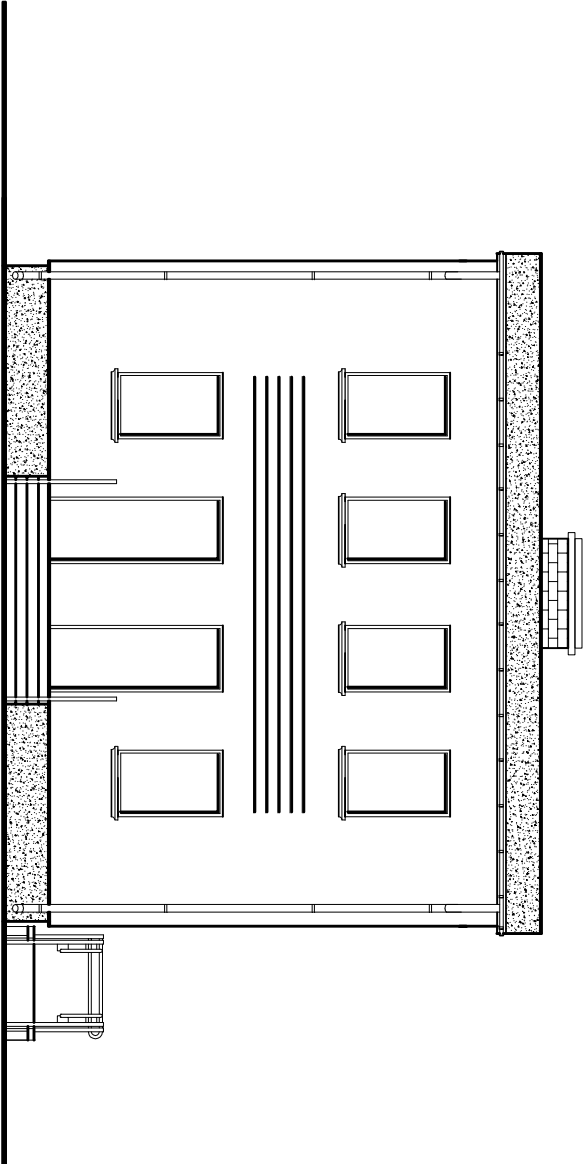

ELEWACJA WSCHODNIA
SKALA 1 : 100

INWESTOR	GMINA OSTROWITE SIEDZ. UL. LIPOWA 2, 82-402 OSTROWITE		NR RYS.
ADRES BUDOWY	OBR. EWID. GIEWARTÓW, GM. OSTROWITE, DZ. NR 94/8		SKALA
OBIEKT	ZMIANA SPOSOBU UZYSKOWANIA BUDYNKU OSRODKA ZDROWIA NA GMINNY KLUB SENIORA		DATA
TEMAT	ELEWACJE		1:100
PROJEKTANT RYS	MGR INZ ARCH KAROLINA RUTKOWSKA	UPR. BUD. WP-QIA/OKK/UB/22/2008 W SPECJAL. ARCHITEKTONICZNEJ	PODPIS 08.2019r