



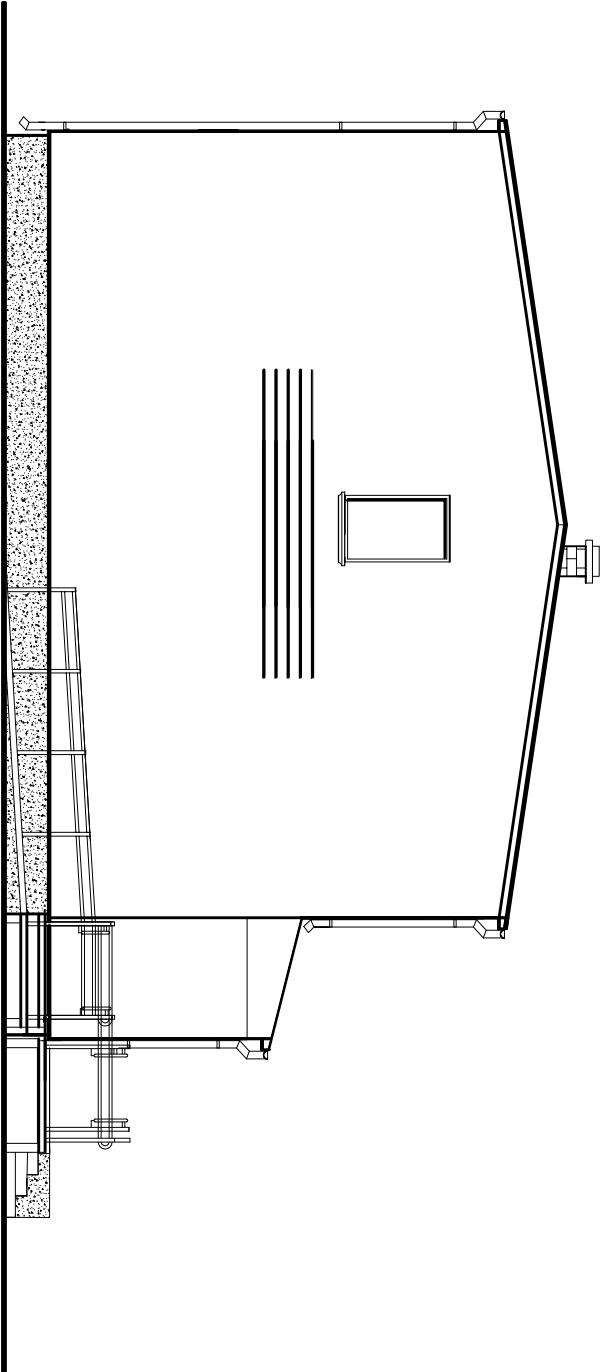

ELEWACJA PÓŁNOCNA
SKALA 1 : 100

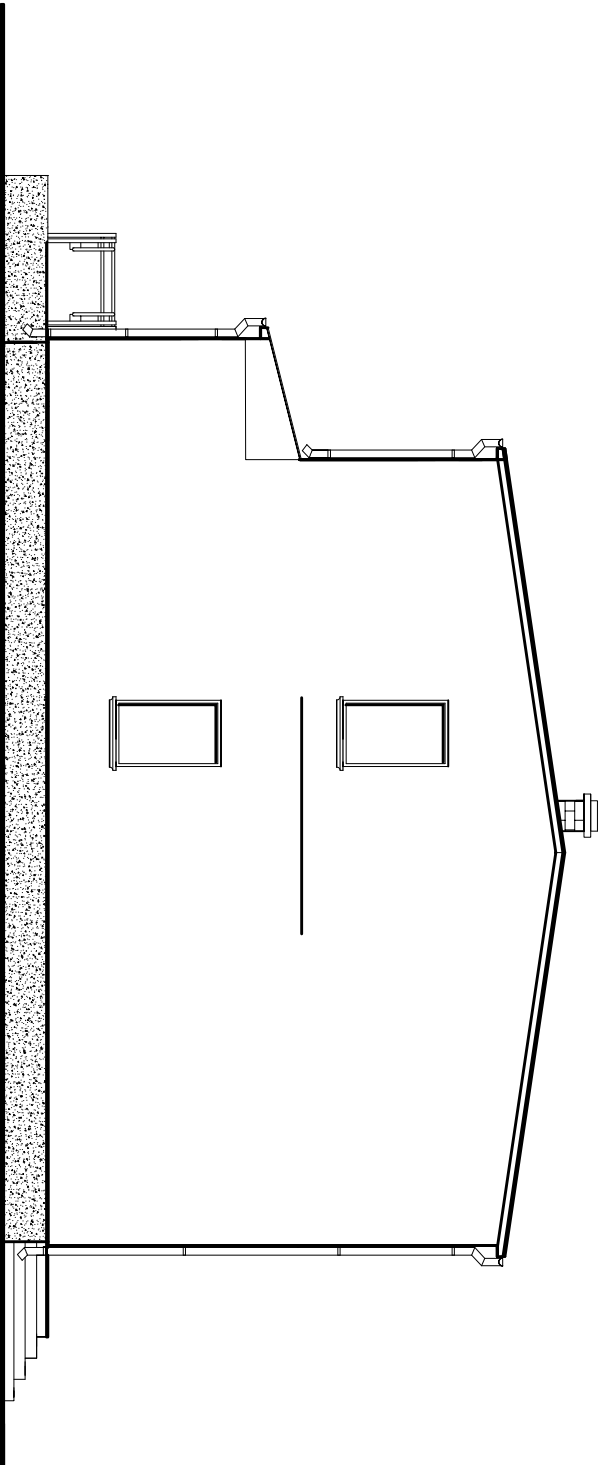

ELEWACJA POŁUDNIOWA
SKALA 1 : 100

INWESTOR	GMINA OSTROWITE SIEDZ. UL. LIPOWA 2, 62-402 OSTROWITE		NR RYS.
ADRES BUDOWY	OBR. EWID. GIEWARTÓW, GM. OSTROWITE, DZ. NR 94/8		SKALA
OBIEKT	ZMIANA SPOSOBU UŻYTKOWANIA BUDYNKU OŚRODKA ZDROWIA NA GMINNY KLUB SENIORA		DATA
TEMAT RYS	ELEWACJE		1:100
PROJEKTANT ARCHITEKTURA	MGR INŻ. ARCH. KAROLINA RUTKOWSKA	UPR. BUD. WP-0140KKUjB/22/2008 W SPECJAL. ARCHITEKTONICZNEJ	PODPIS 08.2019r