


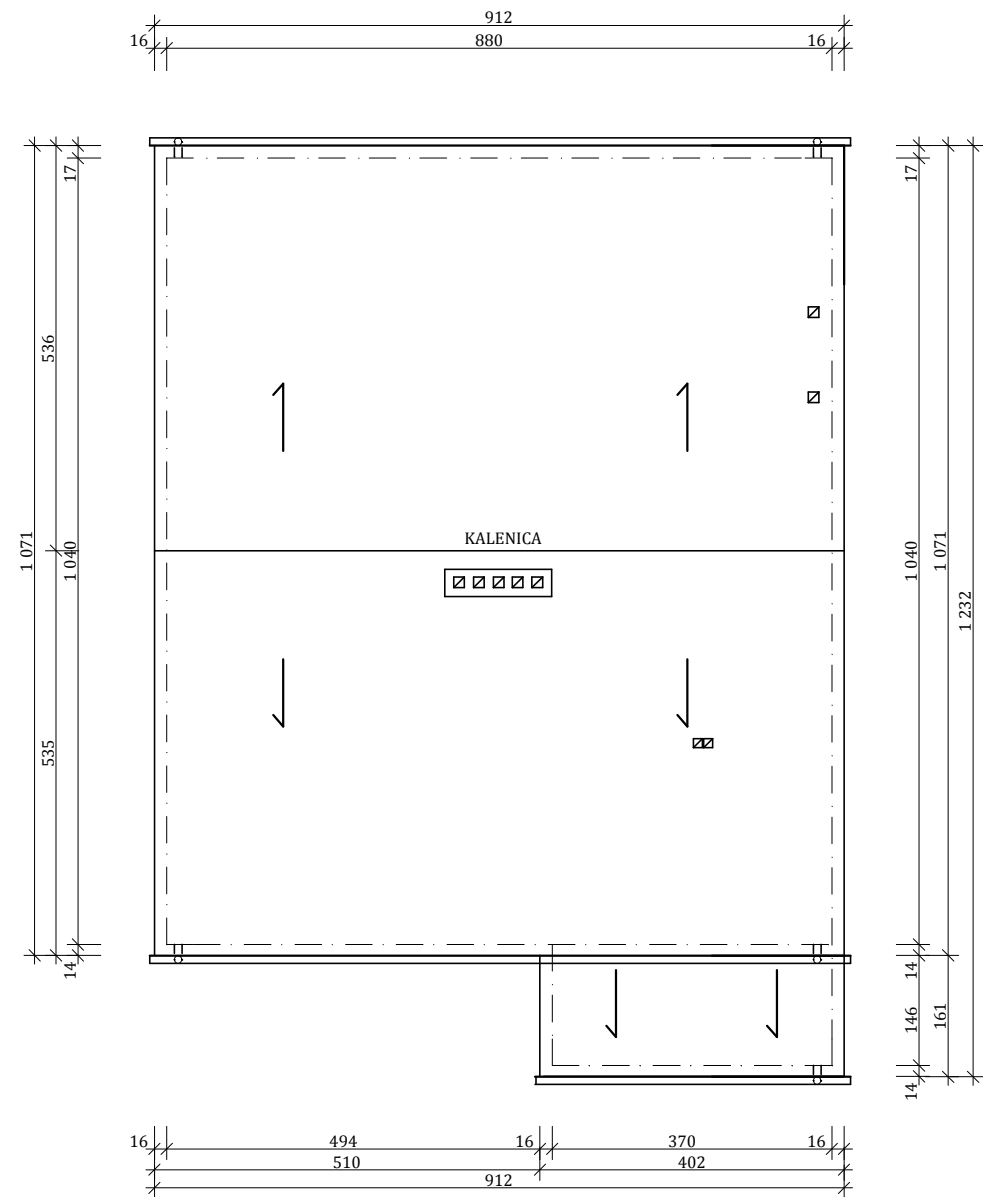

INWESTOR	GMINA OSTROWITE SIEDZ. UL. LIPOWA 2, 62 - 402 OSTROWITE		.NR RYS
ADRES BUDOWY	OBR. EWID. OSTROWITE, DZ. NR 94/8		
OBIEKT	ZMIANA SPOSOBU UZYTEKOWANIA BUDYNKU OSRODKA ZDROWIA NA GMINNY KLUB SENIORA		SKALA 1:100
TEMAT RYS	RZUT POLACI DACHOWEJ		DATA 04.2019r
PROJEKTANT ARCHITEKTURA	MGR INZ ARCH KAROLINA RUTKOWSKA	UPR. BUD. WP-OIA/OKK/UpB/22/2008 W SPECJAL. ARCHITEKTONICZNEJ	PODPIS