


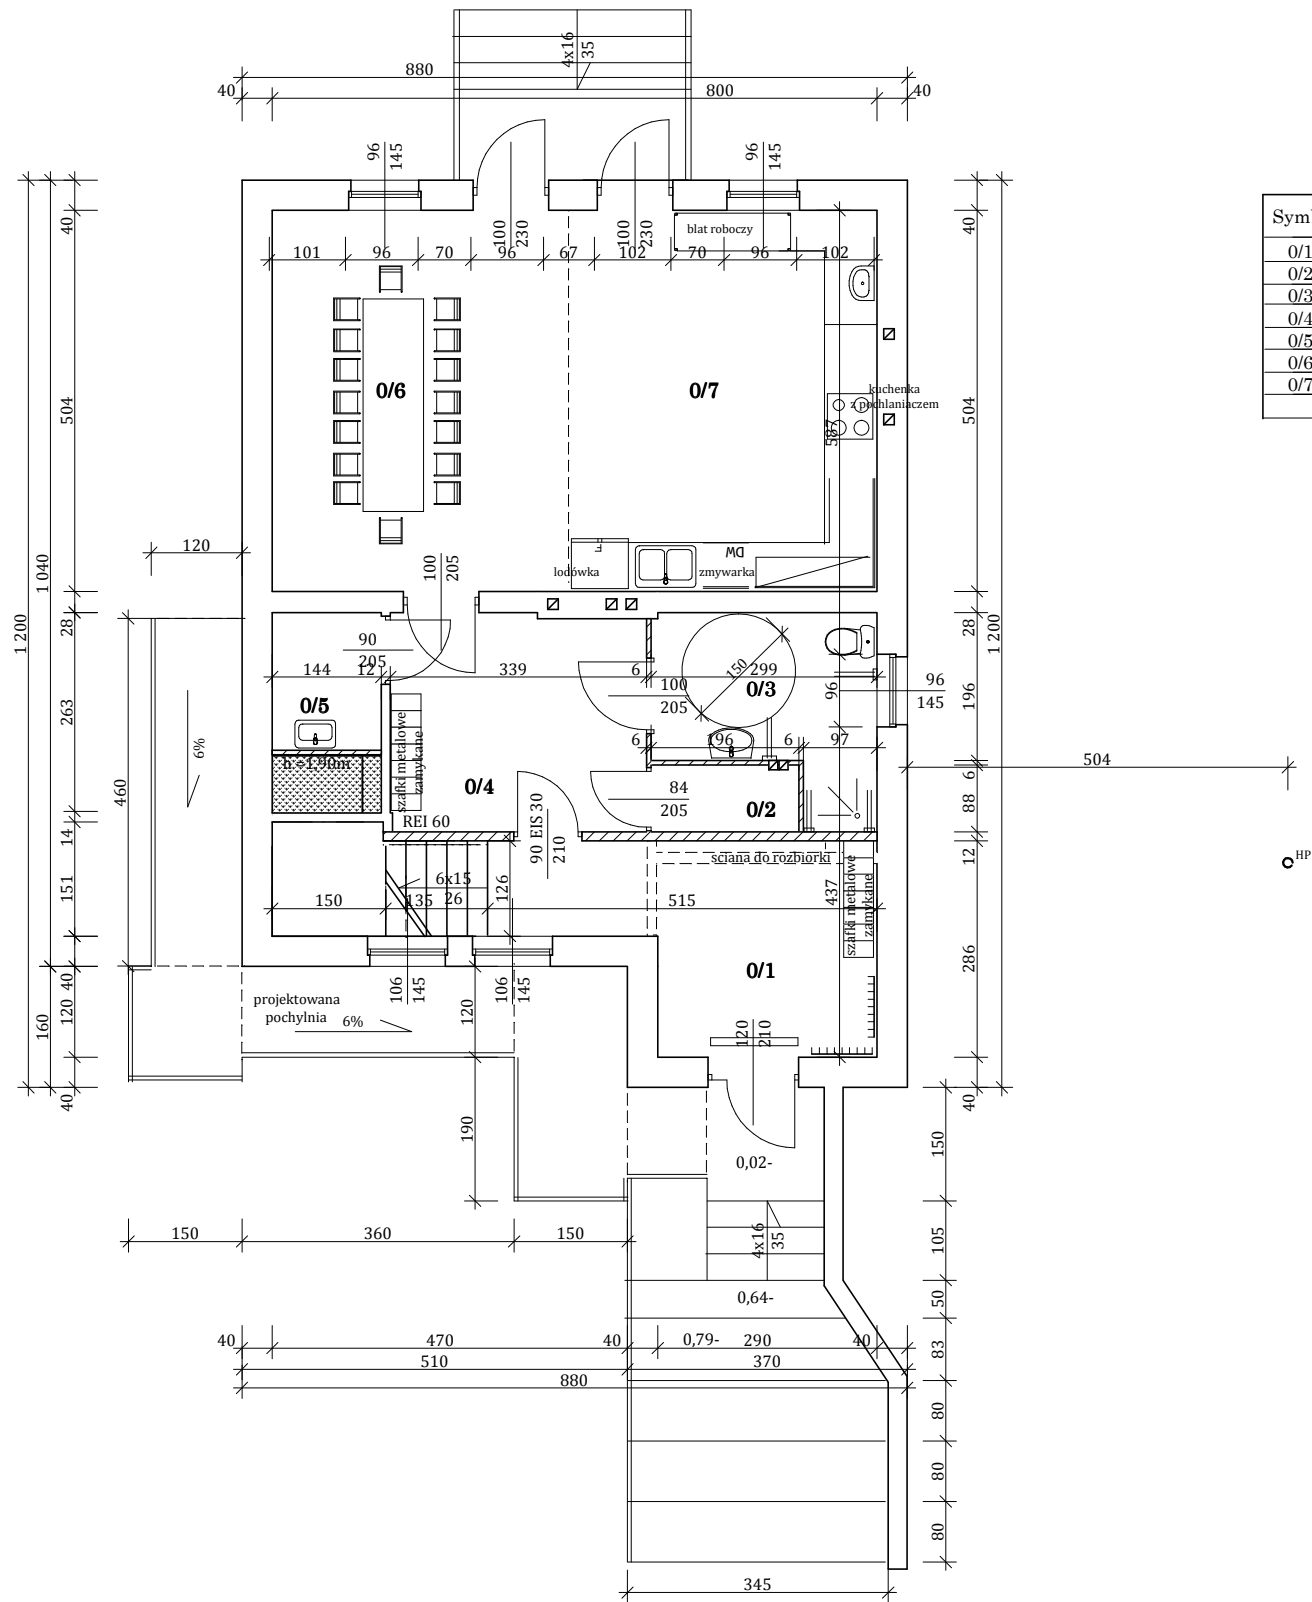

Symbol	opis	Posadzka	pow. użytkm. kw ²
0/1	przedsionek	terakota	11,7
0/2	p. gospodarcze	terakota	1,7
0/3	wc niepełnosprawni	terakota	6,8
0/4	komunikacja	panele podł.	10,5
0/5	p. porządkowe	terakota	2,0
0/6	jadalnia	terakota	20,0
0/7	kuchnia	terakota	20,0
razem powierzchnia użytkowa 72,70 m ²			

INWESTOR	GMINA OSTROWITE SIEDZ. UL. LIPOWA 2, 62 - 402 OSTROWITE		.NR RYS
ADRES BUDOWY	OBR. EWID. OSTROWITE, DZ. NR 94/8		
OBIEKT	ZMIANA SPOSOBU UZYTKOWANIA BUDYNKU OSRODKA ZDROWIA NA GMINNY KLUB SENIORA		SKALA 1:100
TEMAT RYS	RZUT PRZYZIEMIA		DATA 04.2019r
PROJEKTANT ARCHITEKTURA	MGR INZ ARCH KAROLINA RUTKOWSKA	UPR. BUD. WP-OIA/OKK/UpB/22/2008 W SPECJAL. ARCHITEKTONICZNEJ	PODPIS