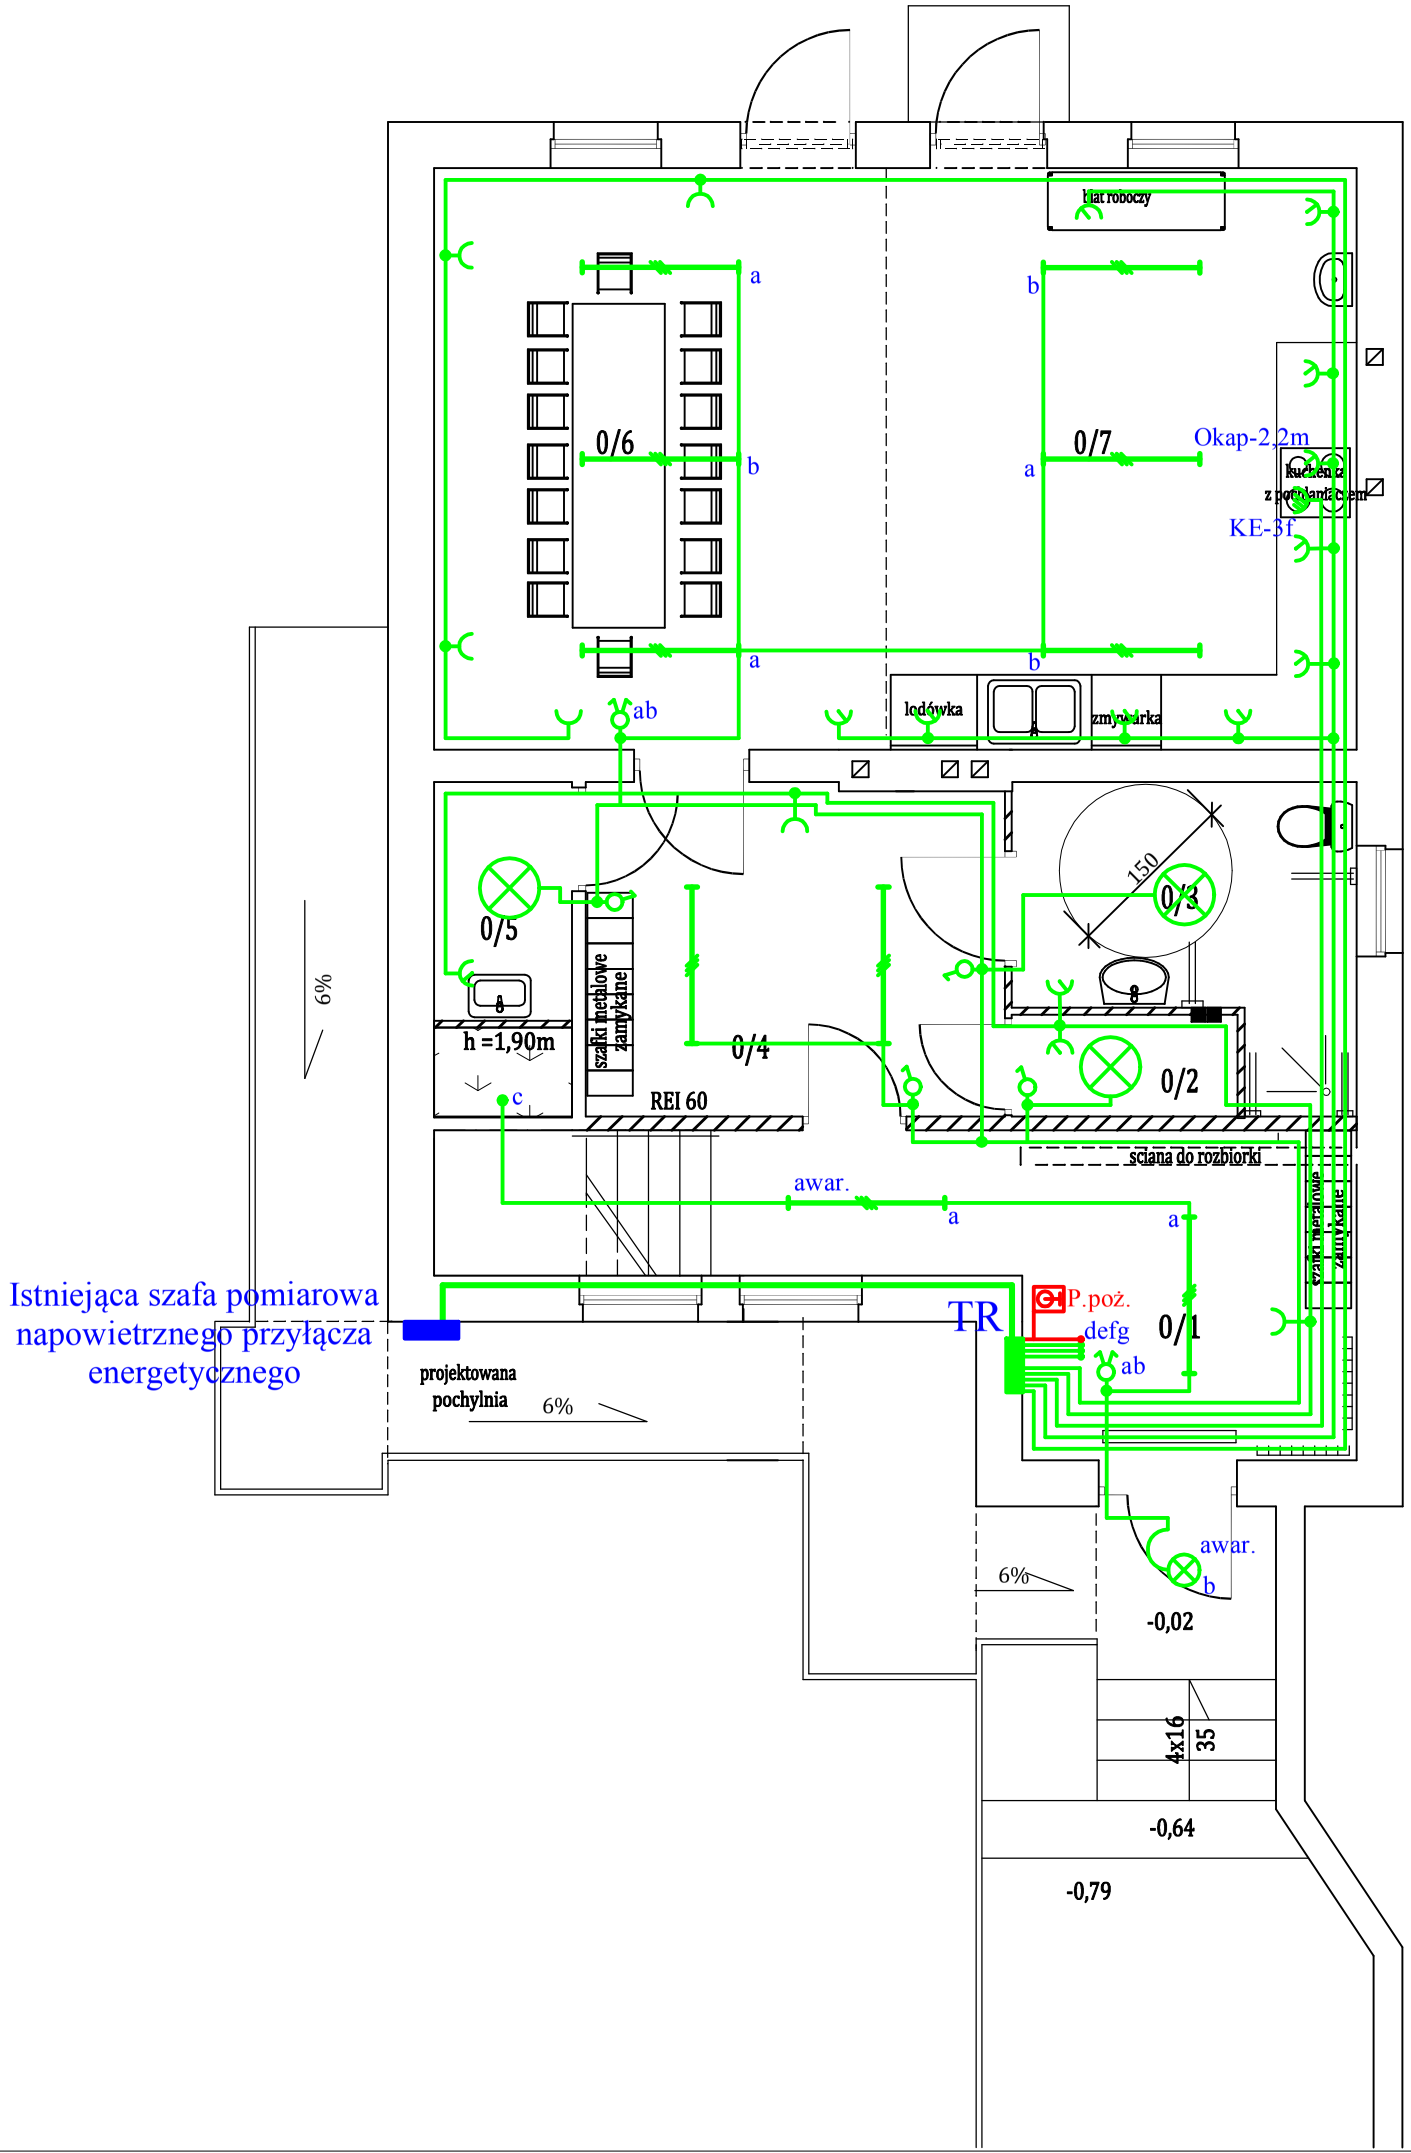

Symbol	opis	Posadzka	pow. uzytk m. kw 2
0/1	przedsionek	terakota	11,7
0/2	p. gospodarcze	terakota	1,7
0/3	wc niepelnosprawni	terakota	6,8
0/4	komunikacja	panele podl	10,5
0/5	p. porzadkowe	terakota	2,0
0/6	jadalnia	terakota	20,0
0/7	kuchnia	terakota	20,0
razem powierzchnia uzytkowa 72,70 m 2			

LEGENDA:

- Tablica rozdzielcza TR
- Oprawa żarowa sufitowa hermetyczna
- Oprawa żarowa sufitowa hermetyczna sterowana czujnikiem ruchu
- Oprawa żarowa sufitowa zwykła
- Oprawa żarowa naścienna hermetyczna
- Oprawa jażeniowa
- Gniazdo siłowe
- Gniazdo pojedyńcze 10A lub podwójne 16A IP2X
- Gniazdo pojedyńcze 10A hermetyczne
- Gniazdo RTV
- Wyłącznik pojedyńczy
- Wyłącznik świecznikowy
- Wyłącznik impulsowy
- Puszka instalacyjna rozgał. f 80 mm
- Przewód YDY 5x10 mm2 dla zasilania tablicy TM
- Przewód instalacyjny YDY 3x2,5 mm2 na napięcie 750V. W obwodach gniazd ogólnych ostatnie odcinki przewodów z puszki do gniazda lub oprawy można zastosować przewody o przekroju 1.5 mm2. Dopuszcza się stosowanie przewodów o ilości żył innej niż 3 np. 4 żyły dla zasiania oprawy sufitowej.
- Instalacje P.Poż.
- P.poż. - Przycisk P.Poż.

Uwaga:

1. Ostateczną ilośc i rozmieszczenie źródeł światła dobrac powykonawczo do typu i mocy zastosowanych opraw z zachowaniem norm i przepisów obowiązujących dla poszczególnych typów pomieszczeń. Zgodnie z normą PN-EN12464 w sali, w której będą zajęcia plastyczne natężenie oświetlenia na płaszczyźnie roboczej (0,85 m) powinno wynosić 500 lx, na tablicy 500lx
2. W projektowanych tablicach rozdzielczych zabudowac wyłączniki główne z przyciskami wyłączenia bezpieczeństwa, zabezpieczenia różnicowo-prądowe, zabezpieczenia nadprądowe oraz sygnalizację świetlną braku napięcia. Ilośc oraz moc znamionową aparatów dobrac powykonawczo do ilości i mocy znamionowej zainstalowanych odbiorników, zgodnie z mocą przyłączeniową oraz dokumentacją ruchową dostarczoną przez ich producentów.
3. Wszystkie połączenia zasilające urządzenia P.Poż z tablicy głównej P.Poż pykona z wykorzystaniem przewodów o odporności ogniowej PH90.
4. Połączenia włączników P.Poż z głównym wyłącznikiem zasilania zlokalizowanym w istniejącej czści budynku wykonać z wykorzystaniem przewodów o odporności ogniowej PH90.

INWESTOR	GMINA OSTROWITE SIEDZ. UL. LIPOWA 2, 62 - 402 OSTROWITE		NR RYS.
ADRES BUDOWY	OBR. EWID. OSTROWITE, DZ. NR 185/ 2		
OBIEKT	ZMIANA SPOSOBU UZYTKOWANIA BUDYNKU OSRODKA ZDROWIA NA GMINNY KLUB SENIORA		SKALA 1:75
TEMAT RYS	RZUT PARTERU - INSTALACJE ELEKTRYCZNE		DATA 08.2019r
PROJEKTANT ARCHITEKTURA	MGR INZ ARCH KAROLINA RUTKOWSKA	UPR. BUD. WP-OIA/OKK/UpB/22/2008 W SPECJAL. ARCHITEKTONICZNEJ	PODPIS
PROJEKTANT INSTAL. ELEKTR	MGR INZ TOMASZ DUSZYNSKI	UPR. BUD. NR 7131/71/PW/2002 W SPECJAL. SIECI i URZĄDZENIA ELEKTRYCZNE	PODPIS