


Szafka
pomiarowa
SP

ZLZ YDY 5x10mm²

TABLICA TR

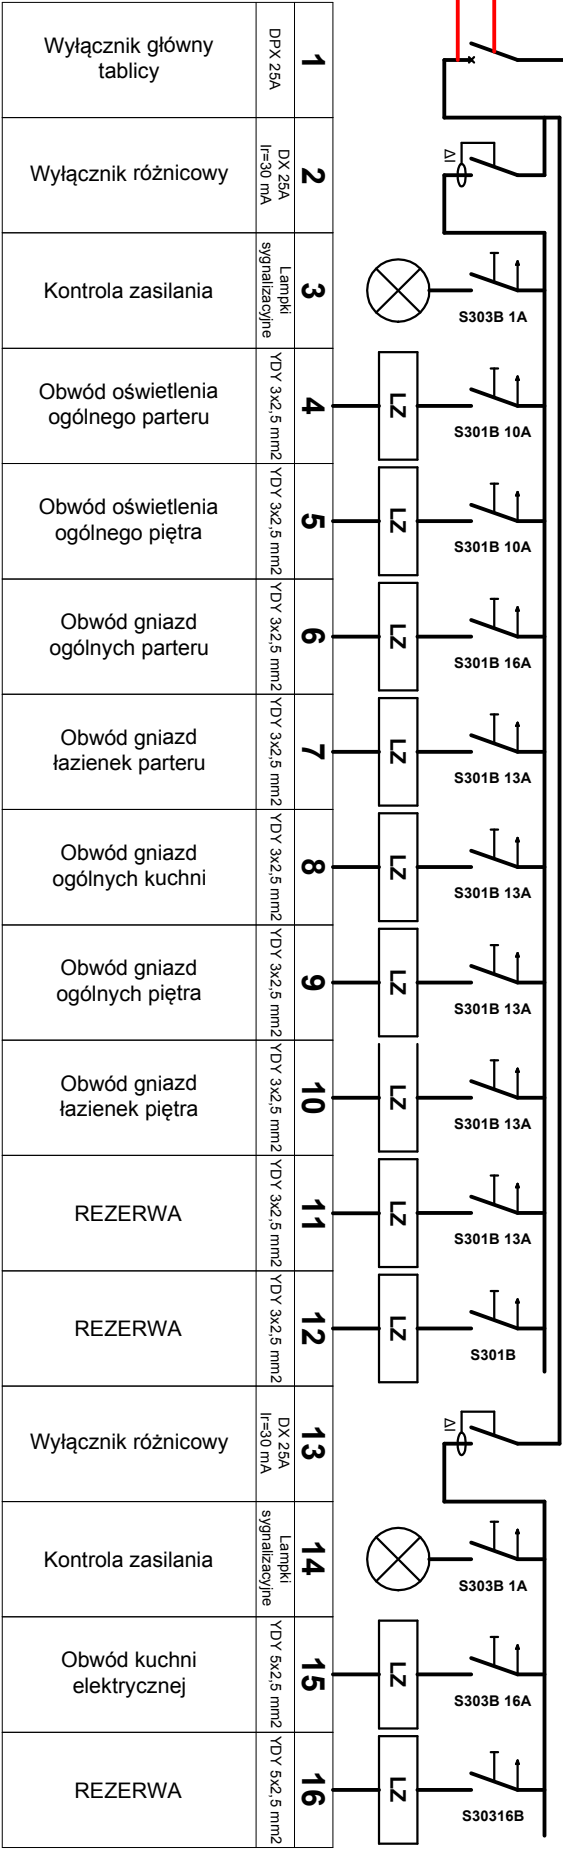

P.poż.

INWESTOR	GINIA OSTROWITE SIEDZ UL. LIPOWA 2, 62 - 402 OSTROWITE	NR RYS.
ADRES BUDOWY	OBK. EWID. OSTROWITE, DZ. NR. 185 / 2	
OBIEKT	ZMIANA SPOSOBU UZYTEKOWANIA BUDYNKU OSRODKA ZDROWIA NA GMINNY KLUB SENIORA	SKALA
TEMAT RYS	SCHEMAT TABLICY TR - INSTALACJE ELEKTRYCZNE	DATA 08.2019r
PROJEKTANT ARCHITEKTURA	MGR INZ ARCH KAROLINA RUTKOWSKA	PODPIS
PROJEKTANT INSTAL. ELEKTR	MGR INZ TOMASZ DUSZYNSKI	UPR. BUD. NR 7131/71/PW/2002 W SPECJAL. SIECI I URZADZENIA ELEKTRYCZNE